

Isikliku kasutusõiguse seadmise plaan

Kaitsme nimivoolu suurendamine Merinvesti-II


Töö nr LR9601

78 Kuressaare-Kihelkonna-Veere tee T19

Katastritunnus 71401:001:2533

Registriosa nr 20867650

M 1:1000 (1 cm = 10 m), A4

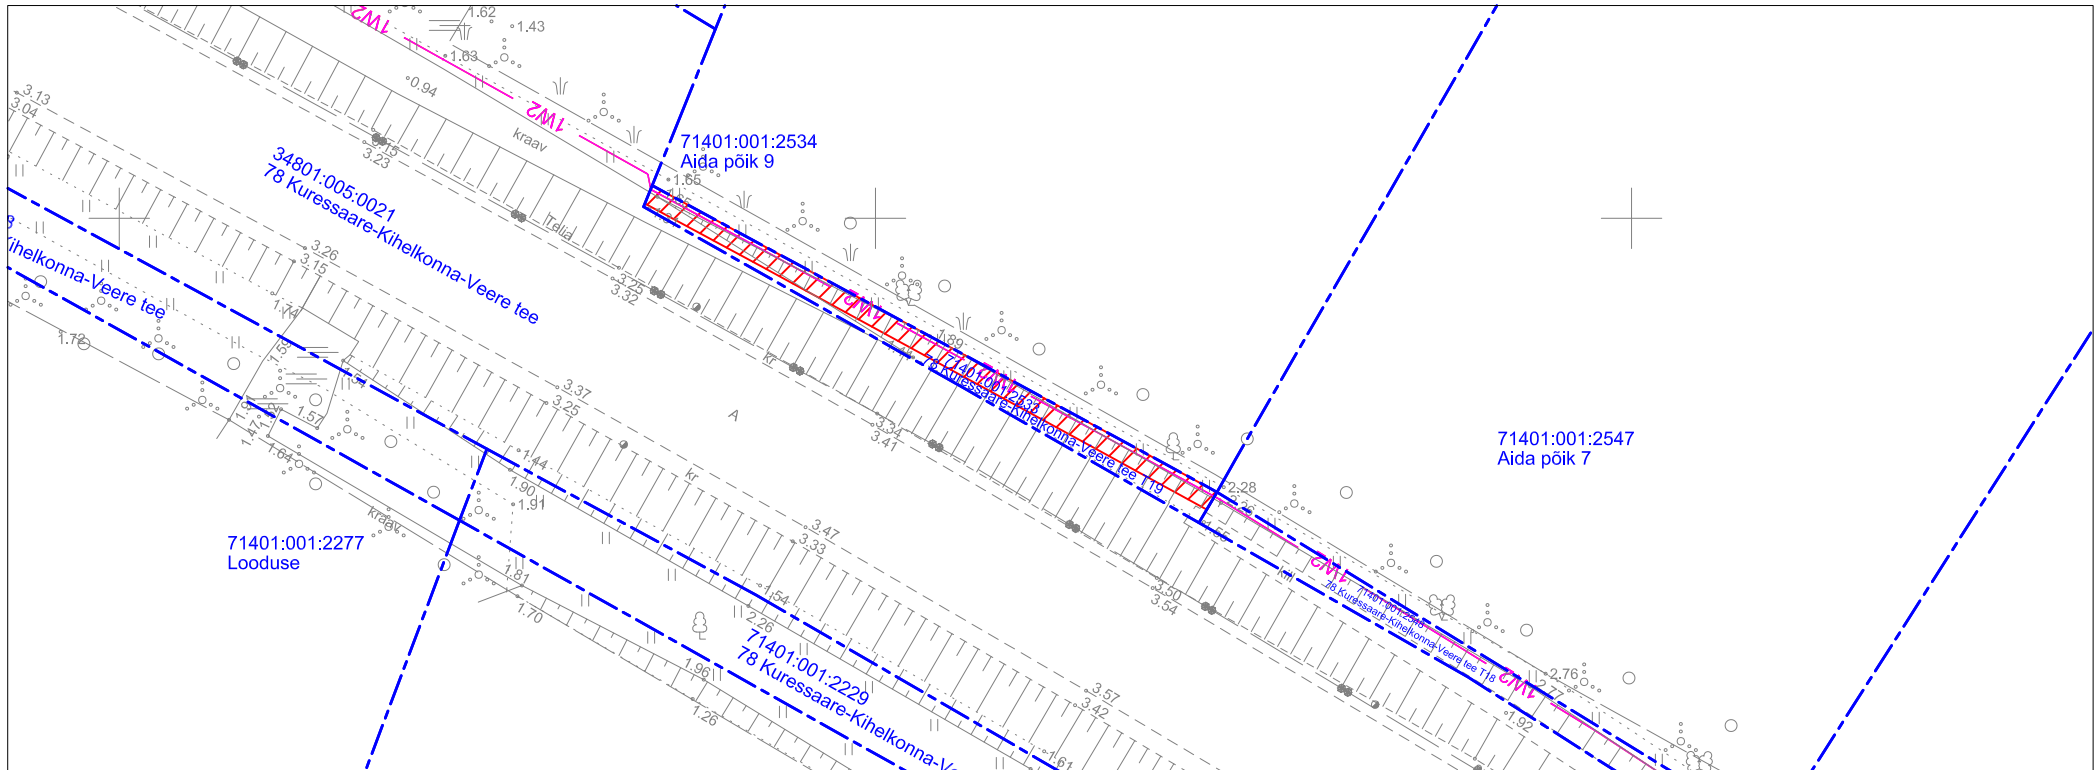

TINGMÄRGID:

- Katastriüksuse piir
- 1W2 Projekteeritud 10 kV maakaabelliin
- Kasutusõiguse ala 55 m²

Jrk nr	IKO ala Pos nr (plaanil)	Kinnistu registriosa number	Katastriüksuse tunnus, nimi ja sihtotstarve	Asukoht riigitee (nr ja nimi) suhtes (lõigu algus ja lõpp km)	Ala pindala m ²
1	Pos 1	20867650	78 Kuressaare-Kihelkonna-Veere tee T19 Katastritunnus 71401:001:2533 Transpordimaa	78 Kuressaare-Kihelkonna-Veere tee km-l 3,37-3,41	55 m ²

Koostaja:
Keskkonnaprojekt OÜ