


Isikliku kasutusõiguse seadmise plaan

IKÕ ala Pos nr. (Plaanil)	Kinnistu registriosa nr.	Katastriüksuse tunnus, nimi ja sihtotstarve	Asukoht riigitee (nr ja nimi) suhtes (lõigu algus ja lõpp km)	IKÕ ala pindala ruutmeetrites m ²
Pos 1	9593650	71901:001:0549 Saku-Tõdva tee Transpordimaa	11342 Saku-Tõdva tee ristumine 6,97 km	109

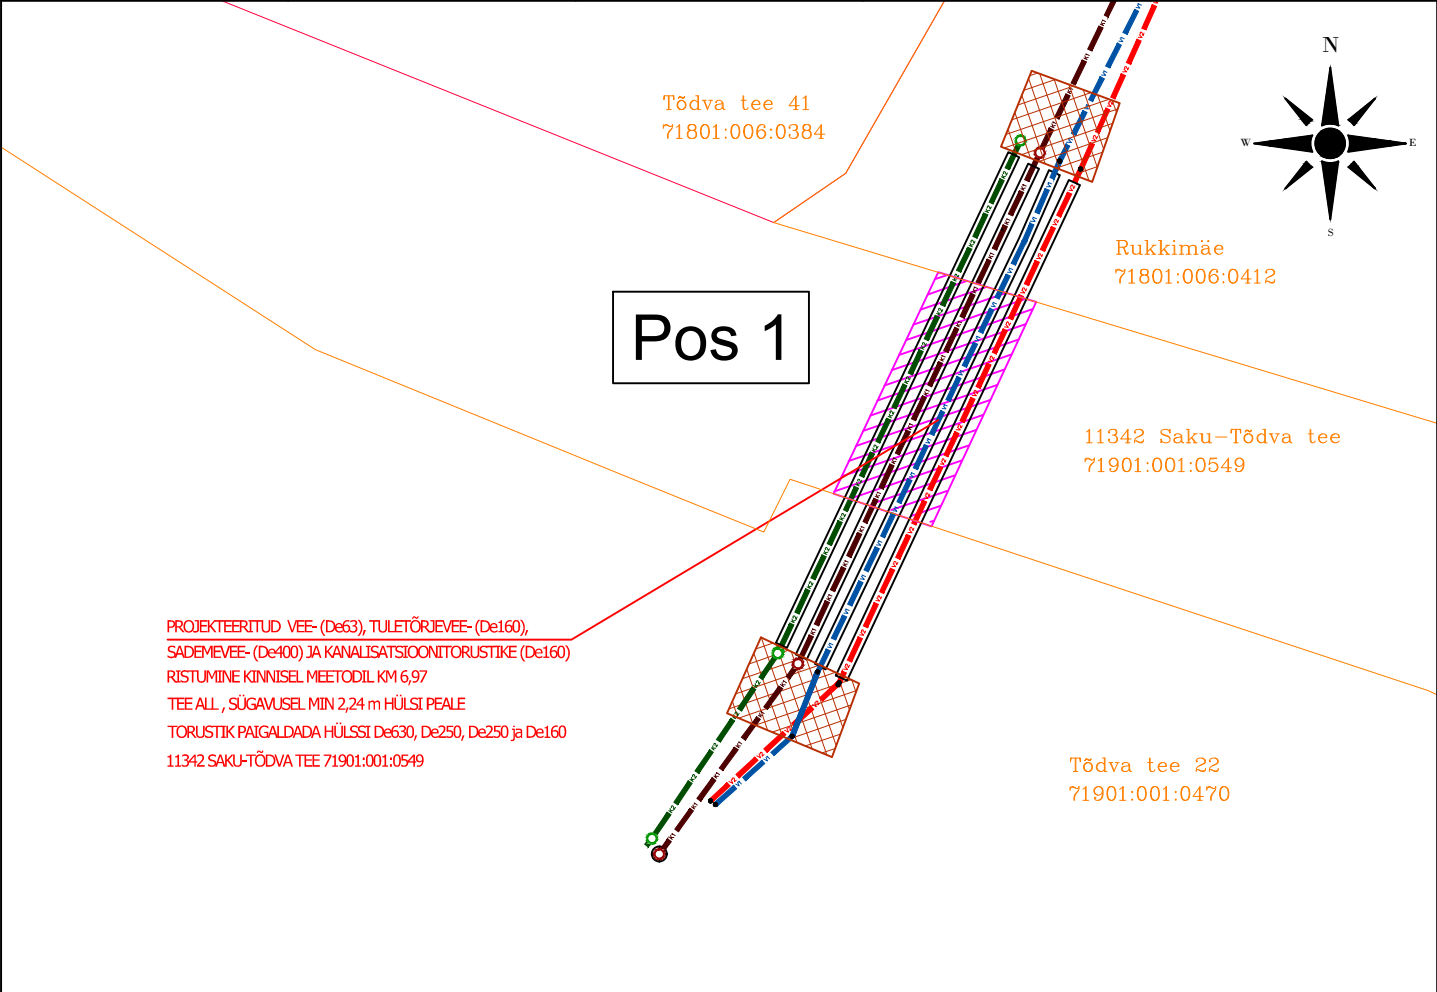

Katastriüksuse piirid V1 Projekteeritud veetorustik V2 Projekteeritud tuletõrjeveetorustik K1 Projekteeritud kanalisatsioonitorustik K2 Projekteeritud sademeveetorustik IKÕ seadmise ala	Projekteeritud veetorustiku pikkus 17 m Projekteeritud tuletõrjeveetorustiku pikkus 17 m Projekteeritud kanalisatsioonitorustiku pikkus 17 m Projekteeritud sademeveetorustiku pikkus 17 m	Projekti nimi/aadress Rukkimäe kinnistu tehnovõrgud / Rukkimäe, Saku vald, Harju maakond Koostaja 	Töö nr. Mõõtkava 1:500 Leht/formaat A4 Kuupäev
---	--	---	--