


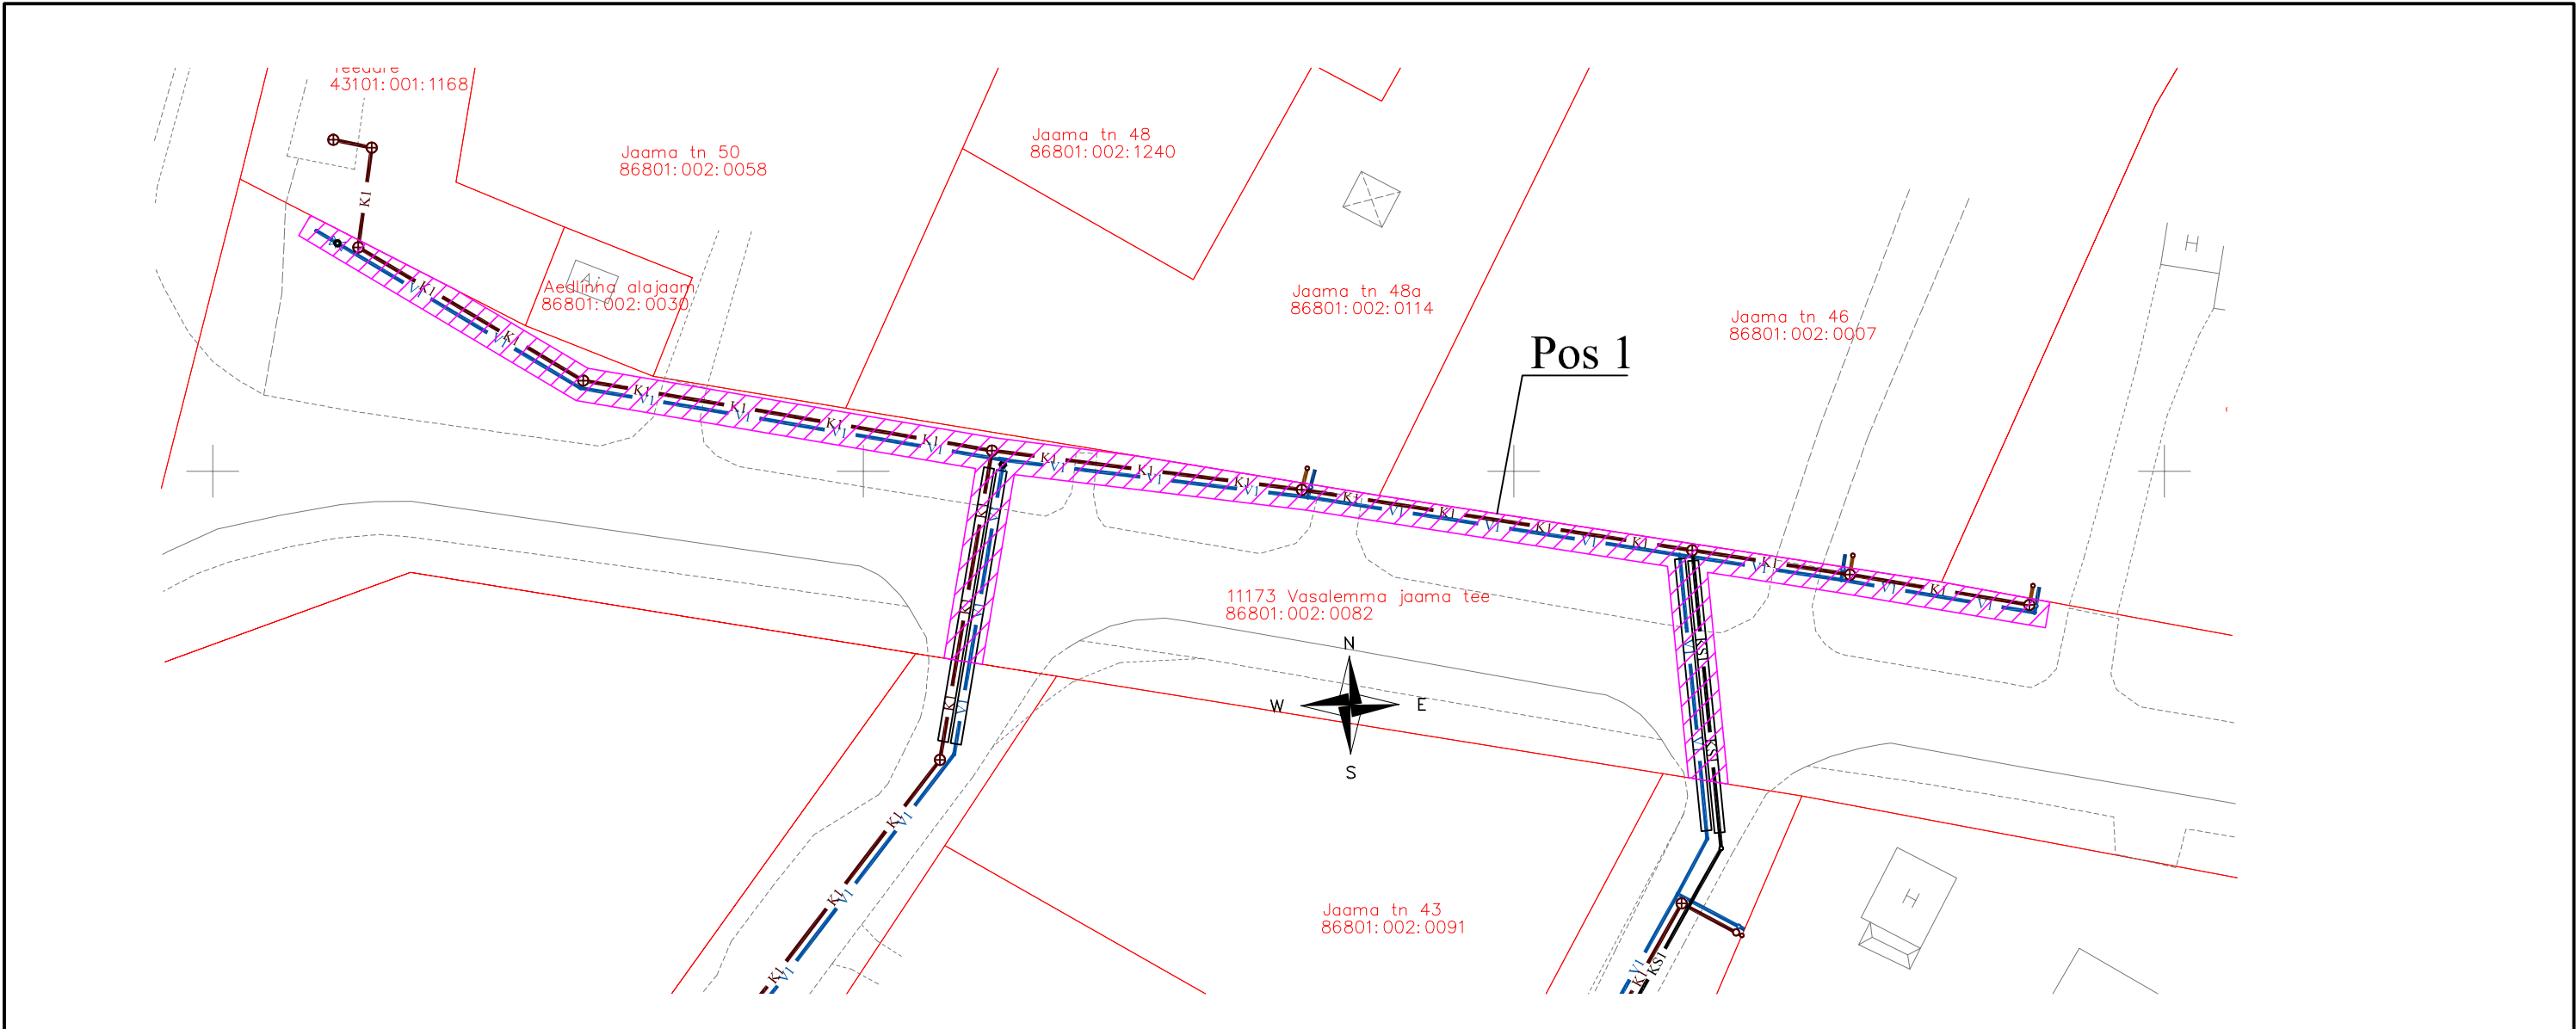

IKÕ ala Pos nr	Kinnistu registriosa nr	Katastriüksuse tunnus, nimi	IKÕ ala pindala m ²
Pos 1	10131550	86801:002:0082 11173 Vasalemma jaama tee	410

Veetorustiku pikkus ala sees on 172,0 m.
Kanalisatsiooni survetorustiku pikkus ala sees on 17,9 m.
Kanalisatsioonitorustiku pikkus ala sees on 149,5 m.

- Tingmärgid:
- Kinnistu piir
 - V1 Projekteeritud veetoru (ühisveevärgi toru)
 - KS1 Projekteeritud kanalisatsiooni survetoru (ühistoru)
 - K1 Projekteeritud kanalisatsioonitoru (ühistoru)
 - ⊕ Projekteeritud kanalisatsioonikaev
 - Projekteeritud kanalisatsiooni survetoru sõlm
 - Projekteeritud kanalisatsiooni kontrolltoru
 - Projekteeritud veetorustiku sõlm
 - ⦿ Projekteeritud maakraan
 - ⊗ Projekteeritud veetorustiku siiber
 - Projekteeritud kanalisatsioonitorustiku liitmik
 - Kasutusõiguse ala

HeKa PROJEKT Registrikood: 12543527 MTR nr: EEP002895 http://www.hekaprojekt.ee/ kadi@hekaprojekt.ee Tel: +372 51 24 123		Töö nr	24-156	Joonise nr	VK-9-01
Tellija: Lahevesi AS		Projekti nimetus Vasalemma Tööstuse tänava veevarustuse ja kanalisatsiooni rajamine			
Kontrollis: Kadi Rajala-Pihl		Objekti asukoht: Vasalemma alevik, Lääne-Harju vald Harju maakond			Staadium Põhiprojekt
Projekteeris: Kadi Rajala-Pihl		Joonise nimetus Isiklike kasutusõiguste seadmise plaan Vasalemma Jaama tee			Mõõtkava 1:500
Koostatud / trükitud: 10.06.2025	10.06.2025				