


Koormatava ala asendiplaan

Kinnistu nimi: 17121 Roela-Anguse tee (KV74362)

Katastritunnus: 90004:003:1650

Asukoht: Obja küla, Vinni vald, Lääne-Viru maakond

Kirjanurk OÜ töö nr 6231P / Enefit Connect OÜ tellimus VT1615

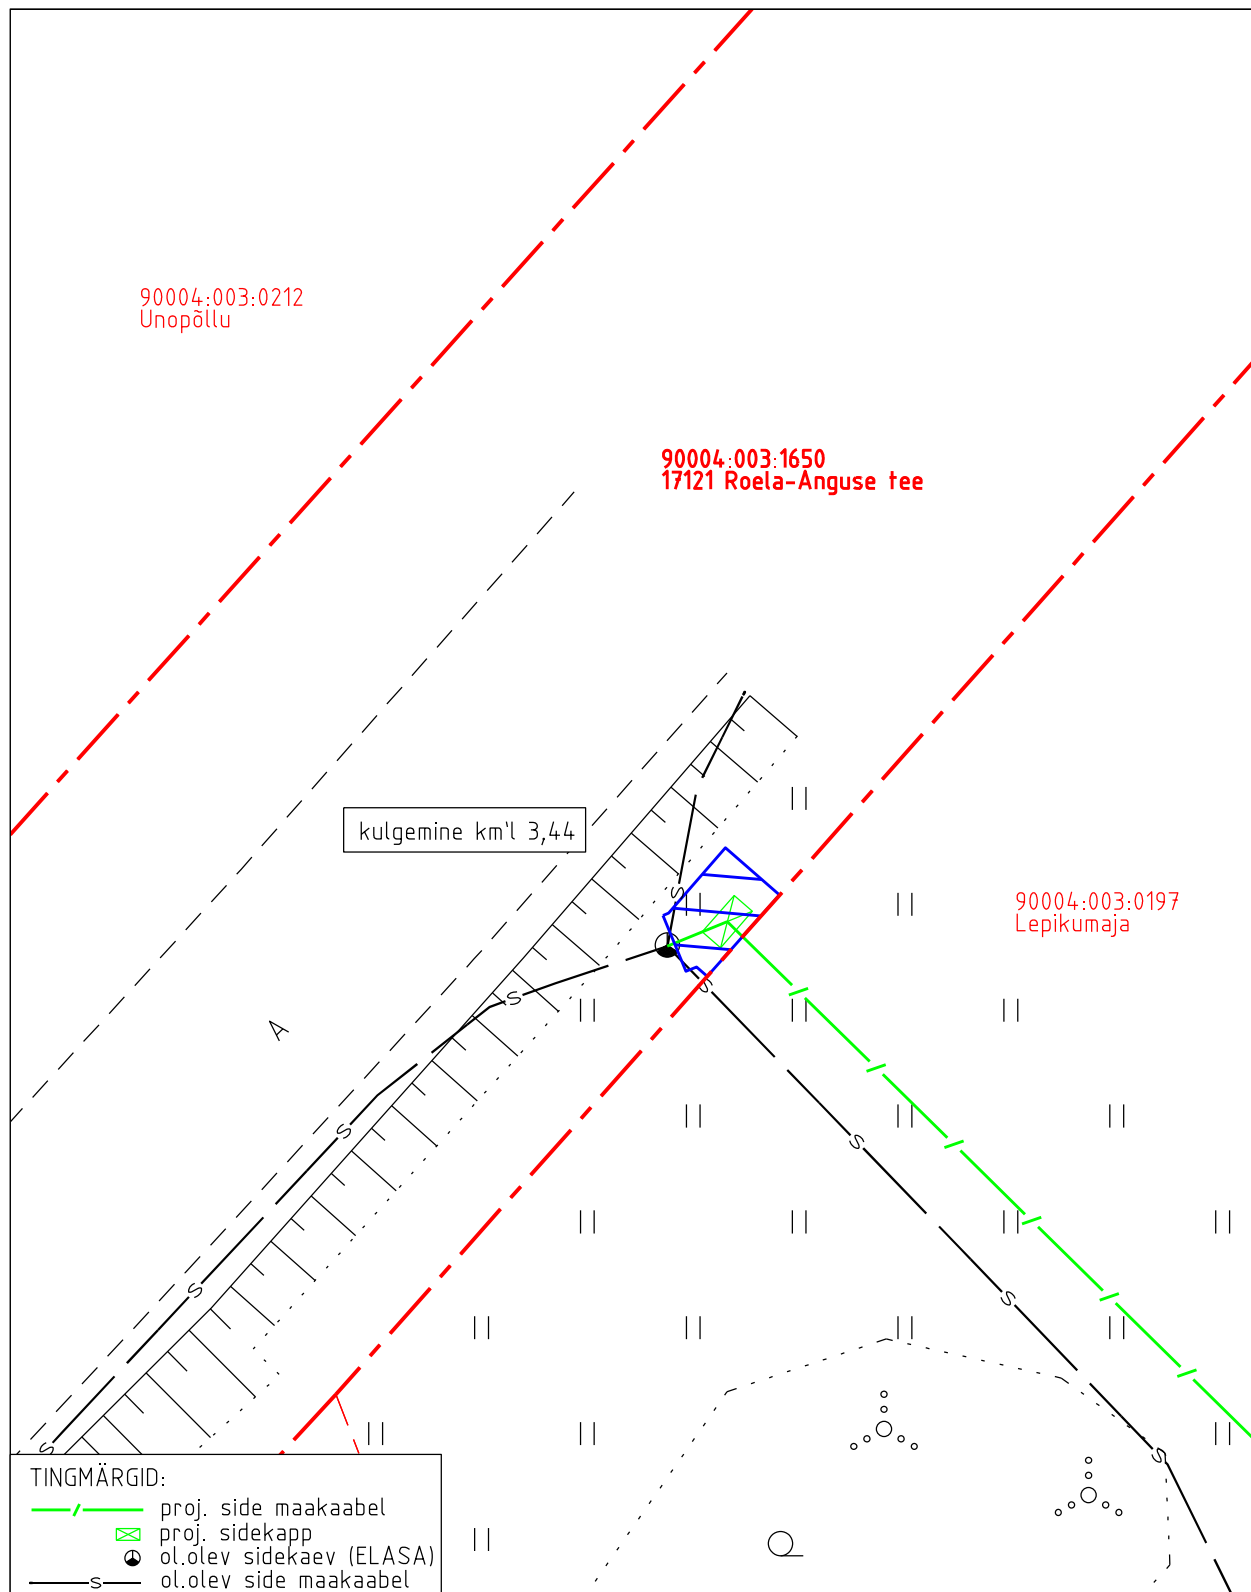

- Koormatava ala pindala kokku 8 m²
- Koormatava katastriüksuse piir
- Katastriüksuste piirid

Plaan 1-1
M 1:250

Koostaja:
Kirjanurk OÜ