

RÕDUPIIRETE JA RÕDUSEINADE EKSPLIKATSIOON:

RP-1P RÕDUPIIRE (h: kuni +1150mm põrandapinnast, pruun)

Ribistik - vertikaalne 45x70mm puitprofiil, samm 90mm, kvaliteediklass A, hõõveldatud kuusk, kaista puidukaitsega, toon: pruun Tikkurila TVT 550X
Käsiptu - horisontaalne 50x100x4mm terasprofiil

RP-2P RÕDUPIIRE (h: korruse täiskõrgus, pruun)

Ribistik - vertikaalne 45x70mm puitprofiil, samm 90mm, kvaliteediklass A, hõõveldatud kuusk, kaista puidukaitsega, toon: pruun Tikkurila TVT 550X
Käsiptu - horisontaalne 50x100x4mm terasprofiil

RP-1H RÕDUPIIRE (h: kuni +1150mm põrandapinnast, hall)

Ribistik - vertikaalne 45x70mm puitprofiil, samm 90mm, kvaliteediklass A, hõõveldatud kuusk, kaista puidukaitsega, toon: hall Tikkurila TVT 612X
Käsiptu - horisontaalne 50x100x4mm terasprofiil

RP-2H RÕDUPIIRE (h: korruse täiskõrgus, hall)

Ribistik - vertikaalne 45x70mm puitprofiil, samm 90mm, kvaliteediklass A, hõõveldatud kuusk, kaista puidukaitsega, toon: hall Tikkurila TVT 612X

RS-SP RÕDUSEIN (sisesea, pruun)

- horisontaalne puitlaudis 21x120mm UTS profiil, tulelundiikkus B-s1,d0, kvaliteediklass A, hõõveldatud kuusk, kaista puidukaitsega, toon: pruun Tikkurila TVT 550X
- horisontaalne 50x50mm puitroovitus tulelundiikkus B-s1,d0, kandekonstruksioon, tulelundiikkus B-s1,d0

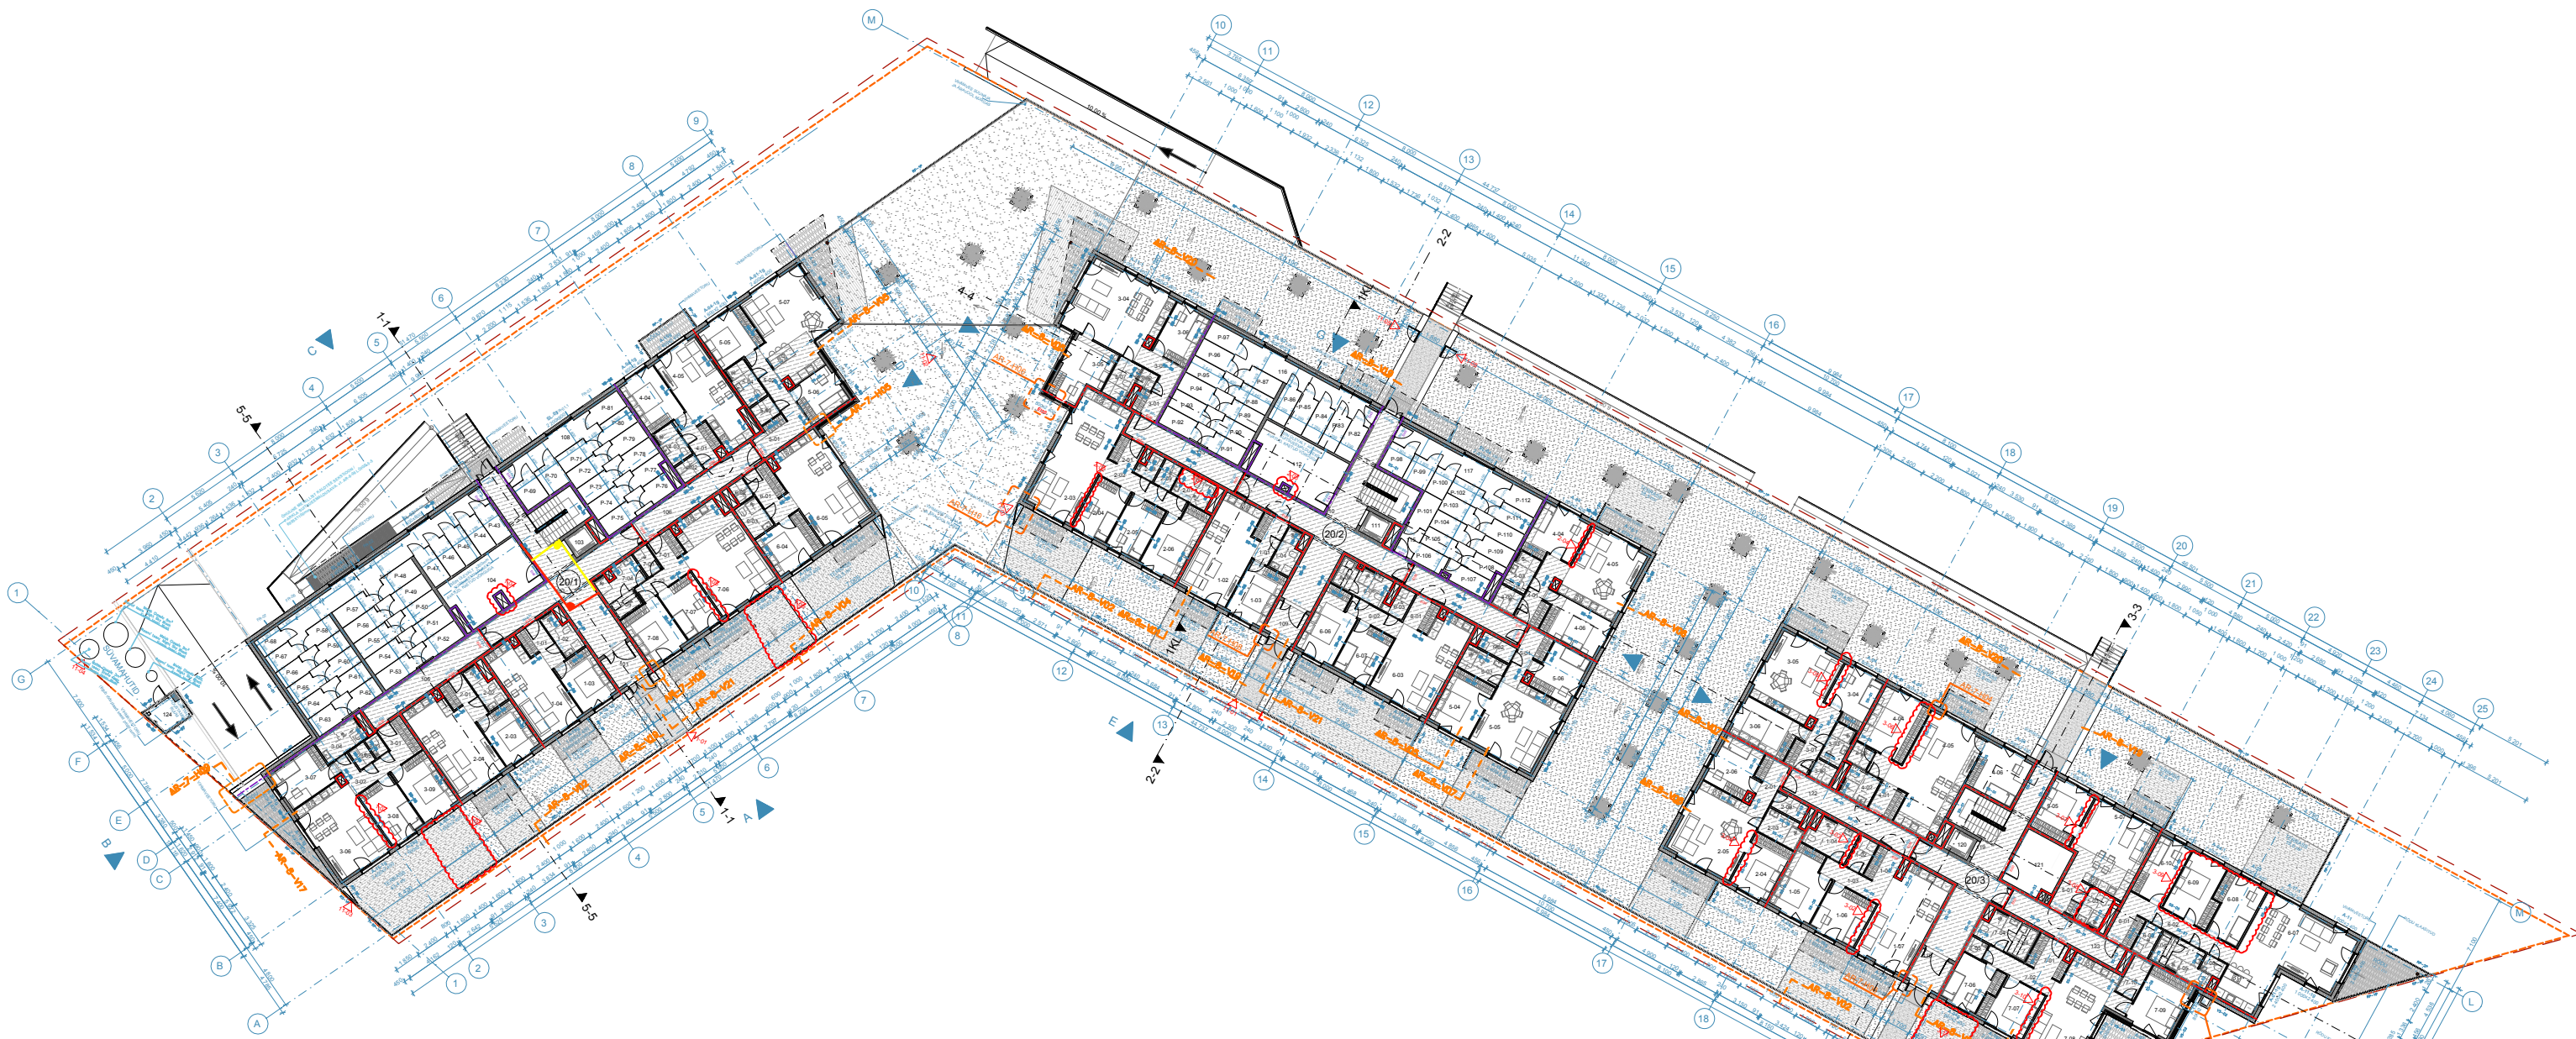
RS-SH RÕDUSEIN (sisesea, hall)

- horisontaalne puitlaudis 21x120mm UTS profiil, tulelundiikkus B-s1,d0, kvaliteediklass A, hõõveldatud kuusk, kaista puidukaitsega, toon: hall Tikkurila TVT 612X
- kandekonstruksioon, tulelundiikkus B-s1,d0

RS-VP RÕDUSEIN (välisea, pruun)

- vertikaalne UTS puitprofiil, kvaliteediklass A, hõõveldatud kuusk, tulelundiikkus B-s1,d0, kaista puidukaitsega, toon: pruun Tikkurila TVT 550X
- horisontaalne 50x50mm puitroovitus tulelundiikkus B-s1,d0, kandekonstruksioon, tulelundiikkus B-s1,d0

RS-VH RÕDUSEIN (välisea, hall)

- vertikaalne puitlaudis UTS profiil, kvaliteediklass A, hõõveldatud kuusk, tulelundiikkus B-s1,d0, kaista puidukaitsega, toon: tumehall, Tikkurila TVT 612X
- horisontaalne 50x50mm puitroovitus, tulelundiikkus B-s1,d0, kandekonstruksioon, tulelundiikkus B-s1,d0

KORTERITE MUUDATUSED (asukohit viidetud plaanile)

- 1-02 20/1 korter 3 ruumide 3-06 ja 3-08 vahelise seina tüübi ja ruumi 3-08 pindala muutus.
1-03 20/1 korter 3 terrass laiendatud.
1-04 Lisandus saht 1 korrusele, ruumi 104 pindala muutus.
1-05 20/1 korter 7 ruumide 7-06 ja 7-07 vahelise seina tüübi ja ruumi 7-07 pindala muutus.
1-06 20/1 korter 7 terrass laiendatud.
2-01 20/2 korter 2 ruumi 2-07 pindala täpsustatud.
2-02 20/2 korter 2 ruumide 2-03 ja 2-04 vahelise seina tüübi ja ruumi 2-04 pindala muutus.
2-03 Lisandus saht, ruumi 112 pindala muutus.
2-04 20/2 korter 4 ruumi 4-04 ja 4-05 vahelise seina tüübi ja ruumi 4-05 pindala muutus.
3-02 20/3 korter 1 ruumide 1-06 ja 1-07 vaheline sein nihutatud, seina tüüp muutus. Muutus ruumide 1-06 ja 1-07 pindala.
3-03 20/3 korter 1 ruumide 1-02 ja 1-04 vahelise seina tüübi ja ruumi 1-02 pindala muutus.
3-04 20/3 korter 2 ruumide 2-04 ja 2-05 vahelise seina tüübi ja ruumi 2-04 pindala muutus.
3-05 20/3 korter 3 ruumide 3-04 ja 3-05 vahelise seina tüübi ja ruumi 3-04 pindala muutus.
3-06 20/3 korter 4 ruumide 4-04 ja 4-05 vaheline sein nihutatud. Muutus ruumide 4-04 ja 4-05 pindala.
3-07 20/3 korter 5 ruumide 5-05 ja 5-07 vaheline sein nihutatud, seina tüüp muutus. Muutus ruumide 5-05 ja 5-07 pindala.
3-08 20/3 korter 5 ruumi 5-03 san.seaimete paigutus muutus.
3-09 20/3 korter 6 ruumide 6-07 ja 6-08 vahelise seina tüübi muutus. Ruumide 6-08, 6-09 ja 6-10 vaheliste seinte nihutamise. Muutusid ruumide 6-08, 6-09 ja 6-10 pindala.
3-10 20/3 korter 7 ruumide 7-07 ja 7-08 vahelise seina tüübi ja ruumi 7-07 pindala muutus.
3-11 20/3 korter 7 terrass laiendatud.
MUUD MUUDATUSED:
11-01 Tellija soovil muudetud telgede A ja H poolsete istutuskastide pikkus.
11-02 Katuselae kalded vastavalt ehituskonstruksioonidele, lisatud viited suunajatele.
11-03 Tellija soovil muudetud viimistluslahendused.
11-04 Lisatud üks 3m3 silvamaht.
11-05 Tellija soovil lisatud pääsud taimekastide hoidluseks.
11-06 Tellija soovil vahetatud välisseina viimistluse näidistooted.

20/1 - 1. KORRUSE EKSPLIKATSIOON				20/1 - 1. KORRUSE EKSPLIKATSIOON			
	Nr	Ruumi nimetus	Pind	PANIPAIGAD	Nr	Ruumi nimetus	Pind
KORTER 20/1-1	1-01	ESIK	5,4	P-43 PANIPAİK	3,4		
	1-02	WC/DUŠIRUUM	4,6	P-44 PANIPAİK	3,4		
	1-03	MAGAMISTUBA	10,3	P-45 PANIPAİK	3,4		
	1-04	KOOK-ELUTUBA	22,8	P-46 PANIPAİK	3,4		
			43,1 m²	P-47 PANIPAİK	3,4		
KORTER 20/1-2	2-01	ESIK	5,3	P-48 PANIPAİK	3,5		
	2-02	WC/DUŠIRUUM	4,5	P-49 PANIPAİK	3,5		
	2-03	TUBA	10,6	P-50 PANIPAİK	3,5		
	2-04	KOOK-ELUTUBA	26,0	P-51 PANIPAİK	3,5		
			46,4 m²	P-52 PANIPAİK	3,5		
KORTER 20/1-3	3-01	ESIK	5,4	P-53 PANIPAİK	3,5		
	3-02	KORIDOR	6,2	P-54 PANIPAİK	3,5		
	3-03	WC	1,5	P-55 PANIPAİK	3,5		
	3-04	WC/VANNITUBA	5,6	P-56 PANIPAİK	3,5		
	3-05	MAJ.RUUM	1,9	P-57 PANIPAİK	3,5		
	3-06	KOOK-ELUTUBA	25,2	P-58 PANIPAİK	2,6		
	3-07	TUBA	11,4	P-59 PANIPAİK	2,6		
	3-08	TUBA	11,5	P-60 PANIPAİK	2,6		
	3-09	TUBA	80,9 m²	P-61 PANIPAİK	2,6		
				P-62 PANIPAİK	2,6		
KORTER 20/1-4	4-01	ESIK	6,4	P-63 PANIPAİK	2,9		
	4-02	MAJ.RUUM	2,1	P-64 PANIPAİK	2,6		
	4-03	WC/DUŠIRUUM	4,2	P-65 PANIPAİK	2,6		
	4-04	TUBA	11,4	P-66 PANIPAİK	2,6		
	4-05	KOOK-ELUTUBA	25,1	P-67 PANIPAİK	2,6		
			49,2 m²	P-68 PANIPAİK	2,6		
				P-69 PANIPAİK	3,5		
				P-70 PANIPAİK	3,5		
				P-71 PANIPAİK	3,1		
				P-72 PANIPAİK	3,1		
KORTER 20/1-5	5-01	ESIK	5,0	P-73 PANIPAİK	3,1		
	5-02	KORIDOR	2,3	P-74 PANIPAİK	3,1		
	5-03	MAJ.RUUM	2,9	P-75 PANIPAİK	3,1		
	5-04	WC/DUŠIRUUM	4,8	P-76 PANIPAİK	2,6		
	5-05	TUBA	11,2	P-77 PANIPAİK	2,7		
	5-06	TUBA	9,4	P-78 PANIPAİK	3,1		
	5-07	KOOK-ELUTUBA	31,4	P-79 PANIPAİK	3,1		
			72,0 m²	P-80 PANIPAİK	3,1		
				P-81 PANIPAİK	3,1		
KORTER 20/1-6			ÜLDPIND				
	6-01	ESIK	7,7	101	TUULEKODA	6,2	
	6-02	MAJ.RUUM	1,6	102	TREPIKODA	5,7	
	6-03	WC/DUŠIRUUM	4,2	103	LIFT	2,9	
	6-04	MAGAMISTUBA	11,4	104	RATTARUUM	22,7	
	6-05	KOOK-ELUTUBA	29,1	105	KORIDOR	15,3	
			54,0 m²	106	KORIDOR	15,3	
				107	KORIDOR	42,6	
KORTER 20/1-7	7-01	ESIK	3,9	108	KORIDOR	19,7	
	7-02	KORIDOR	4,8	124	SUURJÄÄTM. LAD. R.	4,4	
	7-03	MAJ.RUUM	2,2				
	7-04	WC/DUŠIRUUM	5,9				
	7-05	SAUN	2,1				
	7-06	KOOK-ELUTUBA	31,7				
	7-07	TUBA	10,9				
	7-08	TUBA	12,0				
			73,5 m²				

20/2 - 1. KORRUSE EKSPLIKATSIOON				20/2 - 1. KORRUSE EKSPLIKATSIOON			
	Nr	Ruumi nimetus	Pind		Nr	Ruumi nimetus	Pind
KORTER 20/2-1	1-01	ESIK	5,3	1-01	ESIK	5,3	
	1-02	KOOK-ELUTUBA	25,4	1-02	KOOK-ELUTUBA	25,4	
	1-03	TUBA	11,2	1-03	TUBA	11,2	
	1-04	WC/DUŠIRUUM	4,3	1-04	WC/DUŠIRUUM	4,3	
			46,2 m²				
KORTER 20/2-2	2-01	ESIK	3,7	2-01	ESIK	3,7	
	2-02	KORIDOR	7,8	2-02	KORIDOR	7,8	
	2-03	KOOK-ELUTUBA	32,7	2-03	KOOK-ELUTUBA	32,7	
	2-04	TUBA	10,4	2-04	TUBA	10,4	
	2-05	TUBA	10,4	2-05	TUBA	10,4	
	2-06	TUBA+GARD.	13,5	2-06	TUBA+GARD.	13,5	
	2-07	WC/VANNITUBA	5,0	2-07	WC/VANNITUBA	5,0	
	2-08	WC	2,1	2-08	WC	2,1	
	2-09	MAJ. RUUM	88,0 m²	2-09	MAJ. RUUM	88,0 m²	
KORTER 20/2-3	3-01	ESIK	4,8	3-01	ESIK	4,8	
	3-02	MAJ. RUUM	1,4	3-02	MAJ. RUUM	1,4	
	3-03	KORIDOR	4,0	3-03	KORIDOR	4,0	
	3-04	KOOK-ELUTUBA	32,4	3-04	KOOK-ELUTUBA	32,4	
	3-05	TUBA+GARD.	13,4	3-05	TUBA+GARD.	13,4	
	3-06	TUBA	10,1	3-06	TUBA	10,1	
	3-07	WC/DUŠIRUUM	4,9	3-07	WC/DUŠIRUUM	4,9	
			71,0 m²				
KORTER 20/2-4	4-01	ESIK	8,0	4-01	ESIK	8,0	
	4-02	MAJ. RUUM	2,5	4-02	MAJ. RUUM	2,5	
	4-03	WC/DUŠIRUUM	4,4	4-03	WC/DUŠIRUUM	4,4	
	4-04	TUBA	12,3	4-04	TUBA	12,3	
	4-05	KOOK-ELUTUBA	23,0	4-05	KOOK-ELUTUBA	23,0	
	4-06	TUBA	12,6	4-06	TUBA	12,6	
			62,8 m²				
KORTER 20/2-5	5-01	ESIK	6,5	5-01	ESIK	6,5	
	5-02	MAJ. RUUM	3,0	5-02	MAJ. RUUM	3,0	
	5-03	WC/DUŠIRUUM	5,4	5-03	WC/DUŠIRUUM	5,4	
	5-04	TUBA	12,8	5-04	TUBA	12,8	
	5-05	KOOK-ELUTUBA	25,4	5-05	KOOK-ELUTUBA	25,4	
	5-06	TUBA	10,9	5-06	TUBA	10,9	
			64,0 m²				
KORTER 20/2-6	6-01	ESIK	4,2	6-01	ESIK	4,2	
	6-02	KORIDOR	4,8	6-02	KORIDOR	4,8	
	6-03	KOOK-ELUTUBA	28,1	6-03	KOOK-ELUTUBA	28,1	
	6-04	MAJ. RUUM	2,6	6-04	MAJ. RUUM	2,6	
	6-04	WC/VANNITUBA	5,0	6-04	WC/VANNITUBA	5,0	
	6-05	SAUN	2,3	6-05	SAUN	2,3	
	6-06	TUBA+GARD.	13,1	6-06	TUBA+GARD.	13,1	
	6-07	TUBA	10,7	6-07	TUBA	10,7	
			70,8 m²				

20/2 - 1. KORRUSE EKSPLIKATSIOON				20/3 - 1. KORRUSE EKSPLIKATSIOON				
	Nr	Ruumi nimetus	Pind		Nr	Ruumi nimetus	Pind	
PANIPAIGAD	P-82	PANIPAİK	3,5	KORTER 20/3-1	1-01	ESIK	4,7	
	P-83	PANIPAİK	3,5		1-02	MAJ. RUUM	3,2	
	P-84	PANIPAİK	3,5		1-03	KORIDOR	5,7	
	P-85	PANIPAİK	3,5		1-04	WC/DUŠIRUUM	7,1	
	P-86	PANIPAİK	3,5		1-05	TUBA	13,7	
	P-87	PANIPAİK	3,2		1-06	TUBA	12,0	
	P-88	PANIPAİK	3,2		1-07	KOOK-ELUTUBA	27,9	
	P-89	PANIPAİK	3,2			74,3 m²		
	P-90	PANIPAİK	3,2	KORTER 20/3-2				
	P-91	PANIPAİK	3,2		2-01	ESIK	5,7	
	P-92	PANIPAİK	3,2		2-02	MAJ. RUUM	2,9	
	P-93	PANIPAİK	3,2		2-03	WC/DUŠIRUUM	5,2	
P-94	PANIPAİK	3,2	2-04		TUBA	11,6		
P-95	PANIPAİK	3,2	2-05		KOOK-ELUTUBA	26,4		
P-96	PANIPAİK	3,2	2-06		TUBA	11,1		
P-97	PANIPAİK	3,2			62,9 m²			
P-98	PANIPAİK	3,5	KORTER 20/3-3					
P-99	PANIPAİK	3,5		3-01	ESIK	7,5		
P-100	PANIPAİK	2,7		3-02	MAJ. RUUM	2,0		
P-101	PANIPAİK	3,4		3-03	WC/DUŠIRUUM	4,3		
P-102	PANIPAİK	3,1		3-04	TUBA	10,6		
P-103	PANIPAİK	3,1		3-05	KOOK-ELUTUBA	24,6		
P-104	PANIPAİK	3,1		3-06	TUBA	12,5		
P-105	PANIPAİK	3,0			61,5 m²			
P-106	PANIPAİK	3,0	KORTER 20/3-4					
P-107	PANIPAİK	4,0		4-01	ESIK	4,2		
P-108	PANIPAİK	2,6		4-02	WC/DUŠIRUUM	4,7		
P-109	PANIPAİK	3,1		4-03	MAJ. RUUM	2,2		
P-110	PANIPAİK	3,1		4-04	TUBA	15,5		
P-111	PANIPAİK	3,1		4-05	KOOK-ELUTUBA	35,5		
P-112	PANIPAİK	3,4		4-06	TUBA	12,3		
		100,4 m²				74,4 m²		
ÜLDPIND				KORTER 20/3-5				
	109	TUULEKODA	5,7		5-01	ESIK	4,9	
	110	TREPIKODA	55,0		5-02	WC/DUŠIRUUM	4,5	
	111	LIFT	2,9		5-05	TUBA	11,7	
	112	JALGRATTARUUM	23,4		5-07	KOOK-ELUTUBA	26,3	
	113	KORIDOR	13,4				47,4 m²	
	114	KORIDOR	13,7					
	115	KORIDOR	3,1	KORTER 20/3-6				
	116	KORIDOR	24,3		6-01	ESIK	6,0	
	117	KORIDOR	19,8		6-02	KORIDOR	8,7	
			161,3 m²		6-03	MAJ. RUUM	2,8	
			664,5 m²		6-04	SAUN	2,3	
			6-05		WC/DUŠIRUUM	5,8		
			6-06		WC	1,8		
			6-07	KOOK-ELUTUBA	43,0			
			6-08	TUBA	12,3			
			6-09	TUBA	13,7			
			6-10	TUBA	10,9			
						107,3 m²		