


11106 Kuusalu tee

35201:004:0014

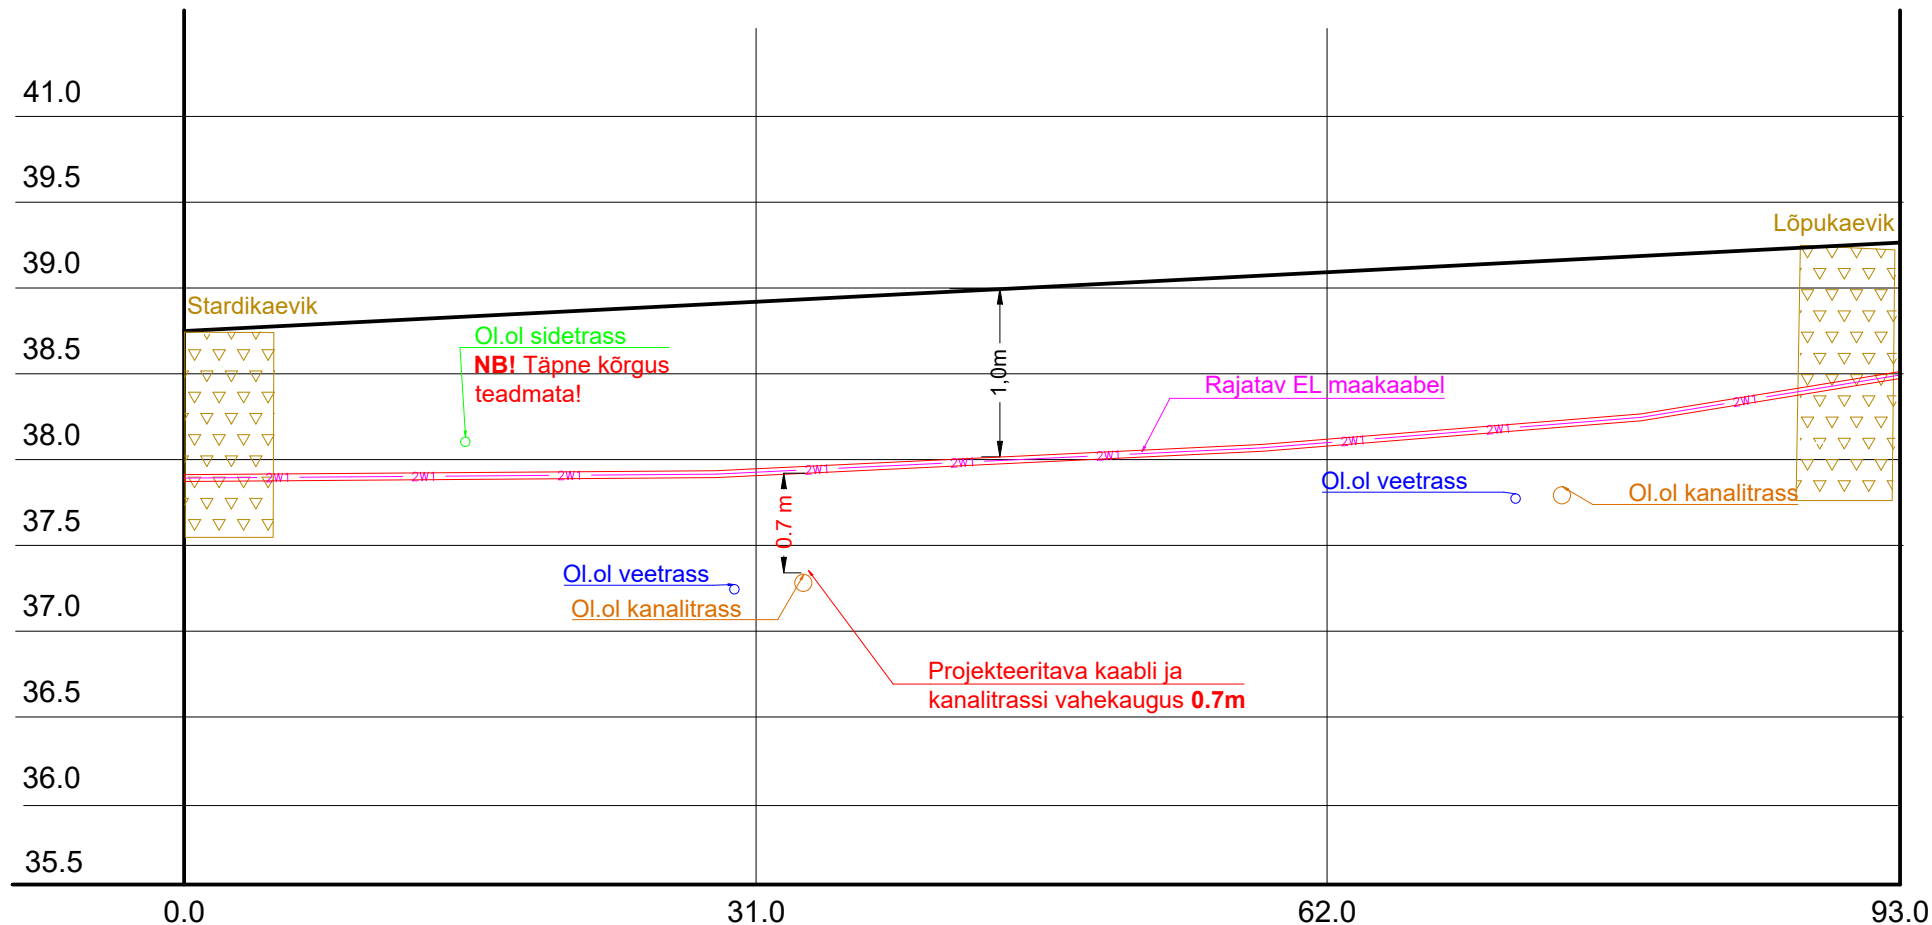

 Rajatav maakaabel kaitsetorus KINNISELT 1250 N
 Stardi ja lõpukaevik (moreen kuni ca 2m)

Vee- ja kanalitrasside orienteeruv sügavus 1.5-2m.
 Tehnovõrkude sügavused on orienteeruvad! Selgitada
 välja enne tööde algust.
 Paralleelselt kulgeb Telia sidekaabel!

Tellija:		Töövõtja:		Aadress:	Mõigu 3, Tallinn 10112 11445550	Kuupäev:	11.06.2024
				Reg. nr:		Töö nr:	IH/24/006
Töö nimetus:	Mäe tn 1 liitumine madalpingel Kuusalu alevik, Kuusalu vald, Harjumaa LC1200			E-mail:	liis.tammekand@ enersense.com	Joon nr:	003/1
				Tel nr:	+372 56924605	Mõõtkava:-	
Joonise nimetus:	Ristumine tehnovõrkudega			Projekteeris:	Liis Tammekand		
				Kontrollis:	Janar Kubbi		