


Asendiplaan maaparandussüsteemi rajatiste paiknemise kohta

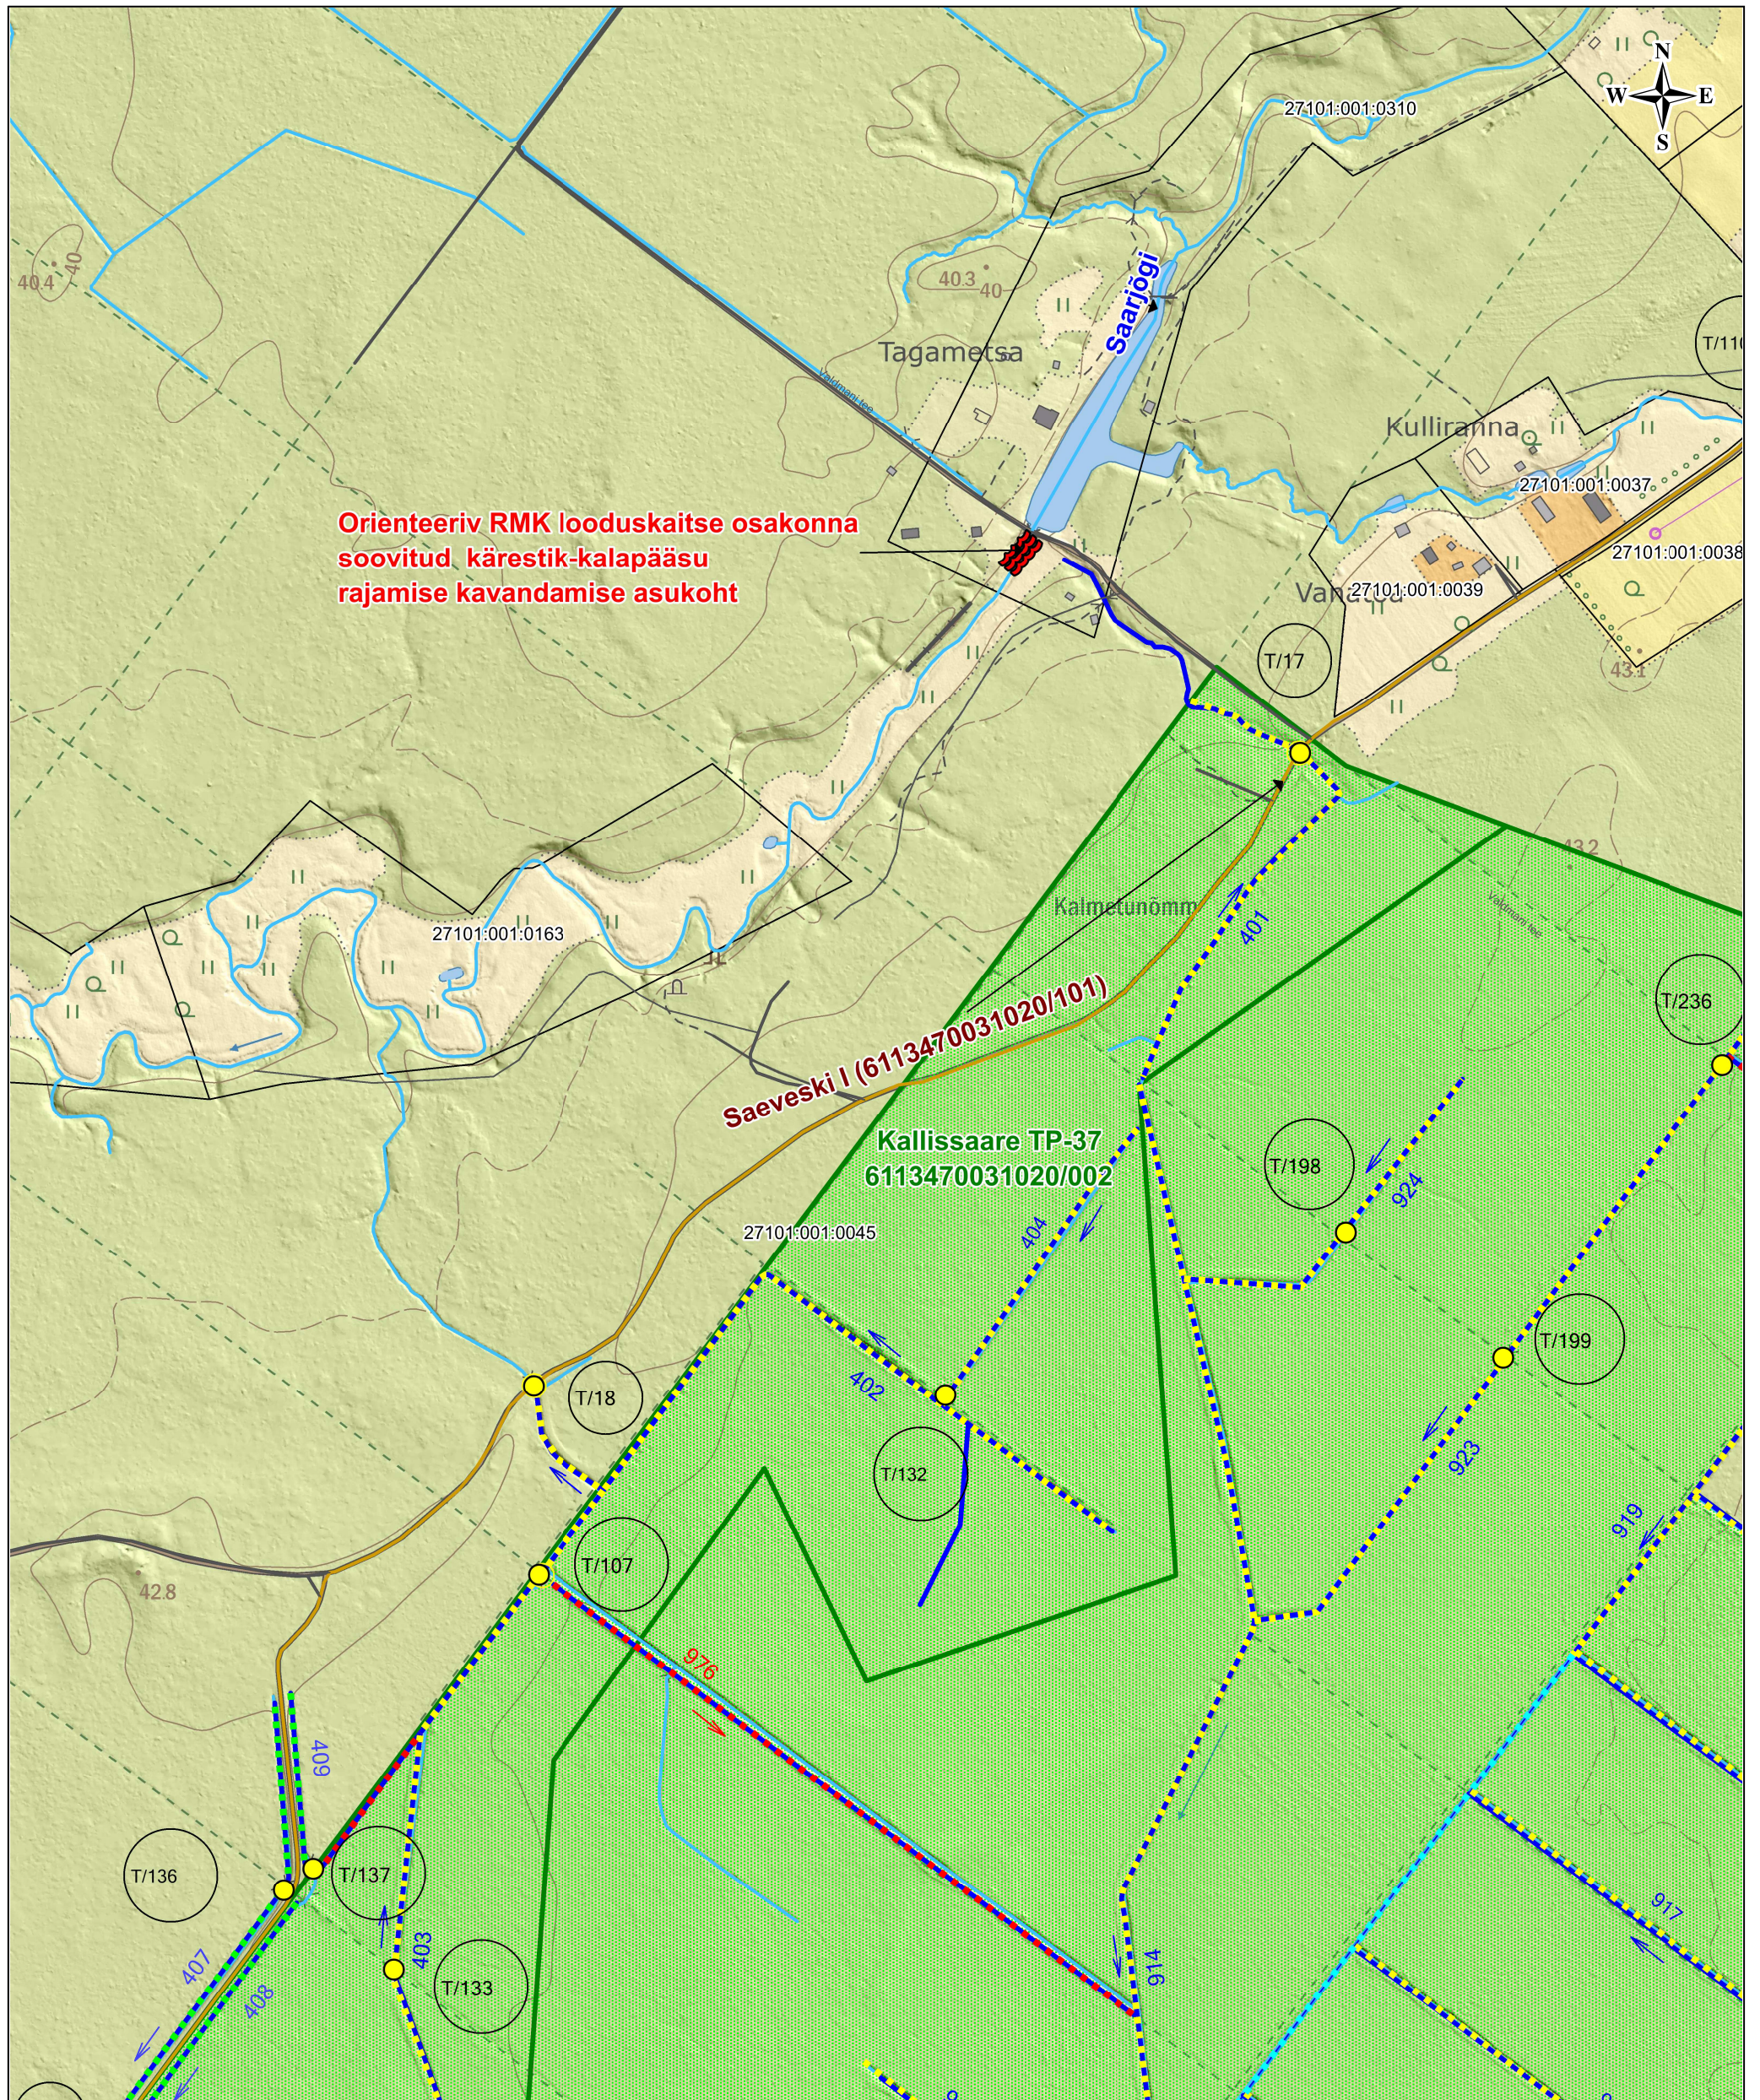

Leppemärgid:	
	maaparandussüsteemi eesvool
	maaparandussüsteemi maa-ala reguleeriv võrk
	maaparandussüsteemi teenindav tee
	kuivenduskraav (MSR)
	RMK_REK-tud truup
	ETAK_vooluveekogu_kraavid
	kinnisasja ringpiir
	Orienteeriv RMK kavandatav kärestik_kalapääs rajamise asukoht
	RMK REK-tud EESVOOL
	RMK UUENDATUD_KRAAV
	RMK REK-tud_kraavid
	RMK RAJATUD UUS KRAAV või SISSEVOOLUNOVA

0 250
meetrid
Scale 1:5 000

Koostas: Urmas Karu
peaspetsialist-koordinaator
Põllumajandus- ja Toiduamet Ida regioon, Paide esindus
Lehe formaat A3
Aluskaart: Maa-ameti WMS teenus 2023 ja

08.12.2023

Lk 1