


Isikliku kasutusõiguse seadmise plaan
Passiivse elektroonilise side juurdepääsuvõrgu rajamine
Töö nr: VT2101

14175 Pikknurme-Põltsamaa tee
Katastritunnus 61604:001:1260
Registriosia nr 3707850

M 1:500 (1 cm = 5 m), A4

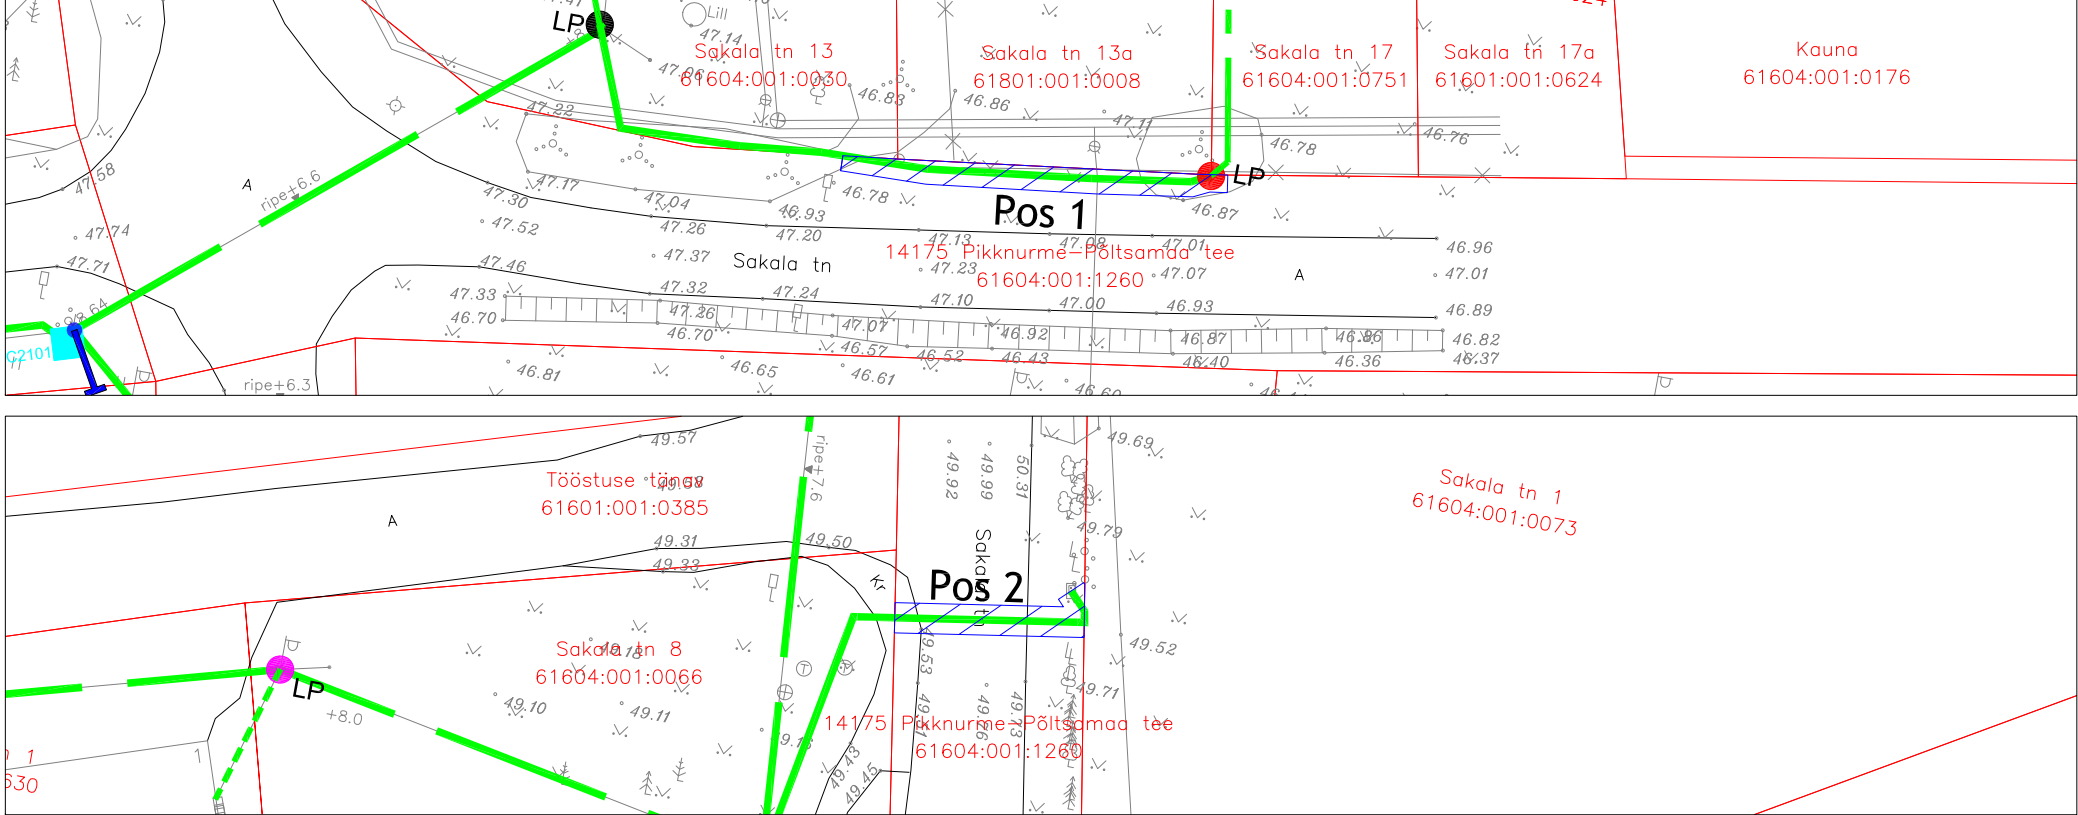

TINGMÄRGID:

	IKÕ seadmise ala kokku 65 m2
	Kinnistute piirid
	Projekteeritud side maakaabelliin
	Projekteeritud side õhuliin
	Projekteeritud kliendi õhuliin
	Projekteeritud kliendi maaliin
LP	Projekteeritud lõpp-punkt sokliil (kilp maapinnal)

Jrk nr	IKÕ ala Pos nr (plaanil)	Kinnistu registriosia number	Katastriüksuse tunnus, nimi ja sihtotstarve	Asukoht riigitee (nr ja nimi) suhtes (lõigu algus ja lõpp km)	Ala pindala m2
1	Pos 1	3707850	14175 Pikknurme-Põltsamaa tee Katastritunnus 61604:001:1260 Transpordimaa	14175 Pikknurme-Põltsamaa tee km-l 14,52-14,54	38m2
2	Pos 2	3707850	14175 Pikknurme-Põltsamaa tee Katastritunnus 61604:001:1260 Transpordimaa	14175 Pikknurme-Põltsamaa tee km-l 14,86	27m2

Koostaja:
Keskkonnaprojekt OÜ
Taotleja:
Enefit AS