


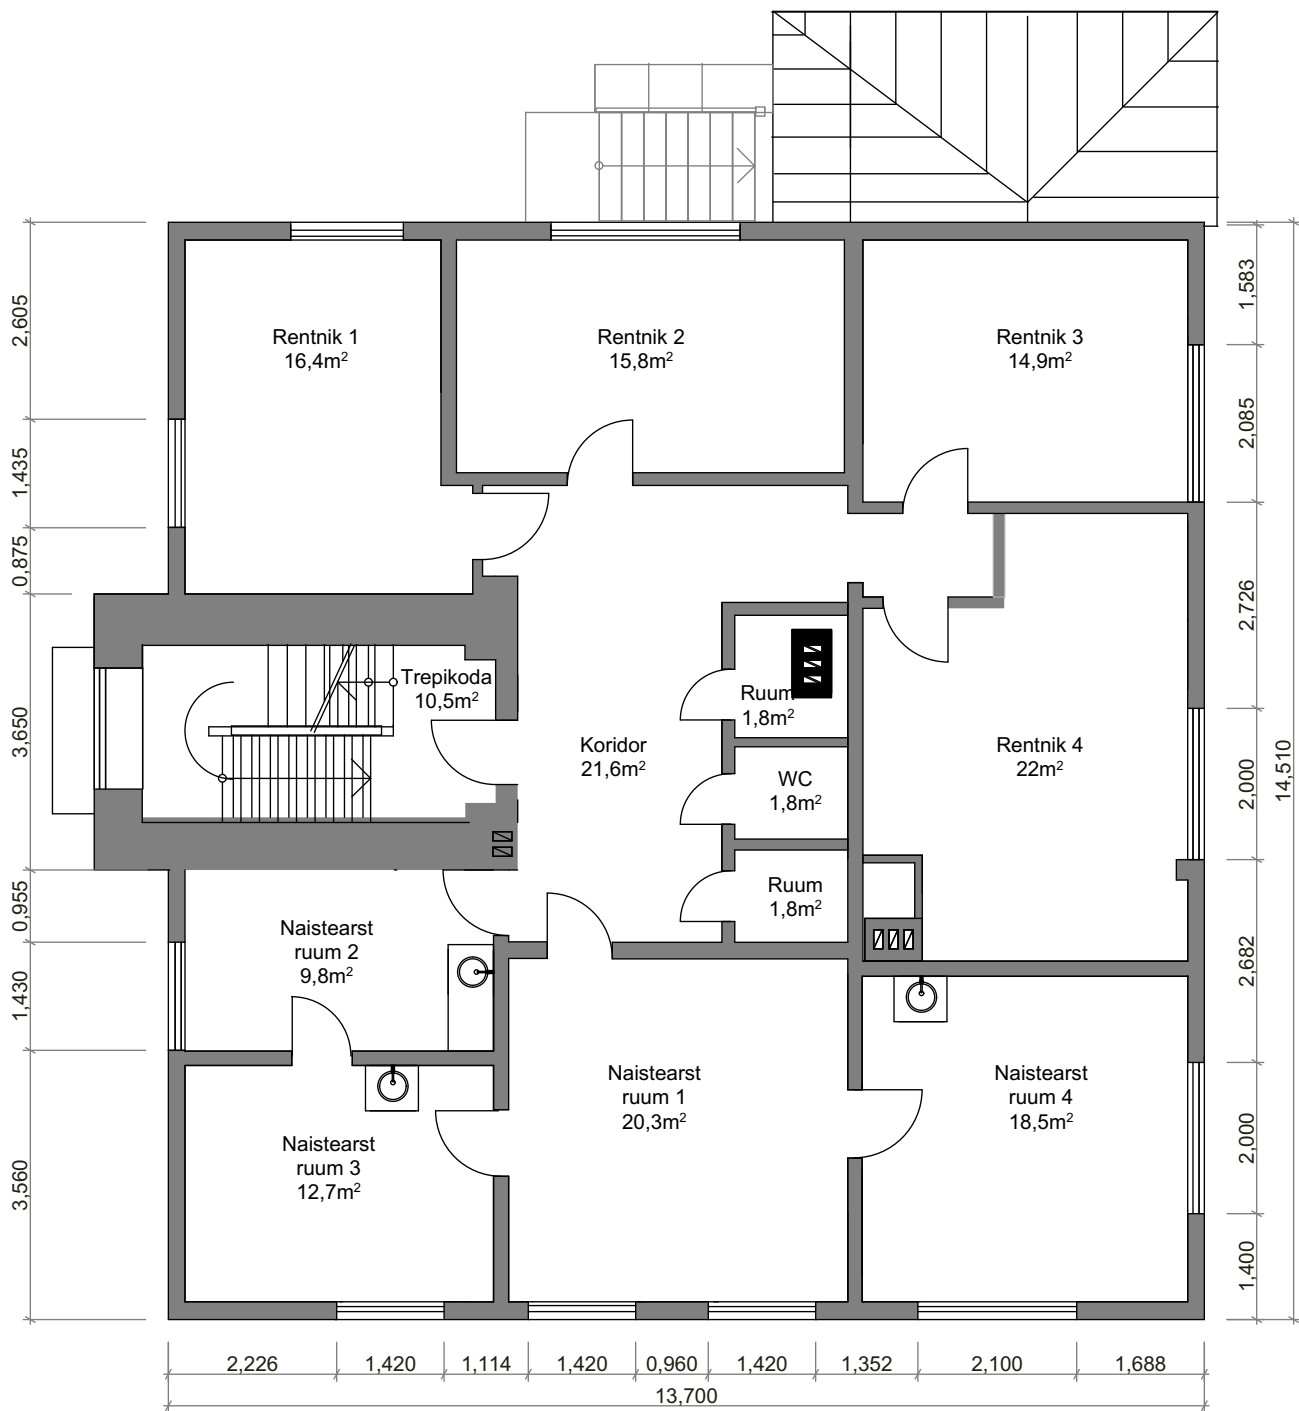

Objekt: Tuleviku 4		Töö nr: T:01/2020
Tuleviku tn.4, Rakvere linn, Rakvere vald, Lääne-Virumaa		Mõõtkava: 1/100
Tellija: Piret Tamm	Joonis:	Kuupäev: 08.01.2020
Vastutav arhitekt: Tiiu Lepasaar	2. korruse plaan	Staadium: EP
Arhitekt: Hendrik Lindre		Leht: AR-3