


Isikliku kasutusõigusega seadmise ala plaan
 Harju maakond, Kose vald, Kose alevik
 12 Kose-Jägala tee
 katastritunnus 33701:002:0324
 Sidekaevu paigaldus km 3,08

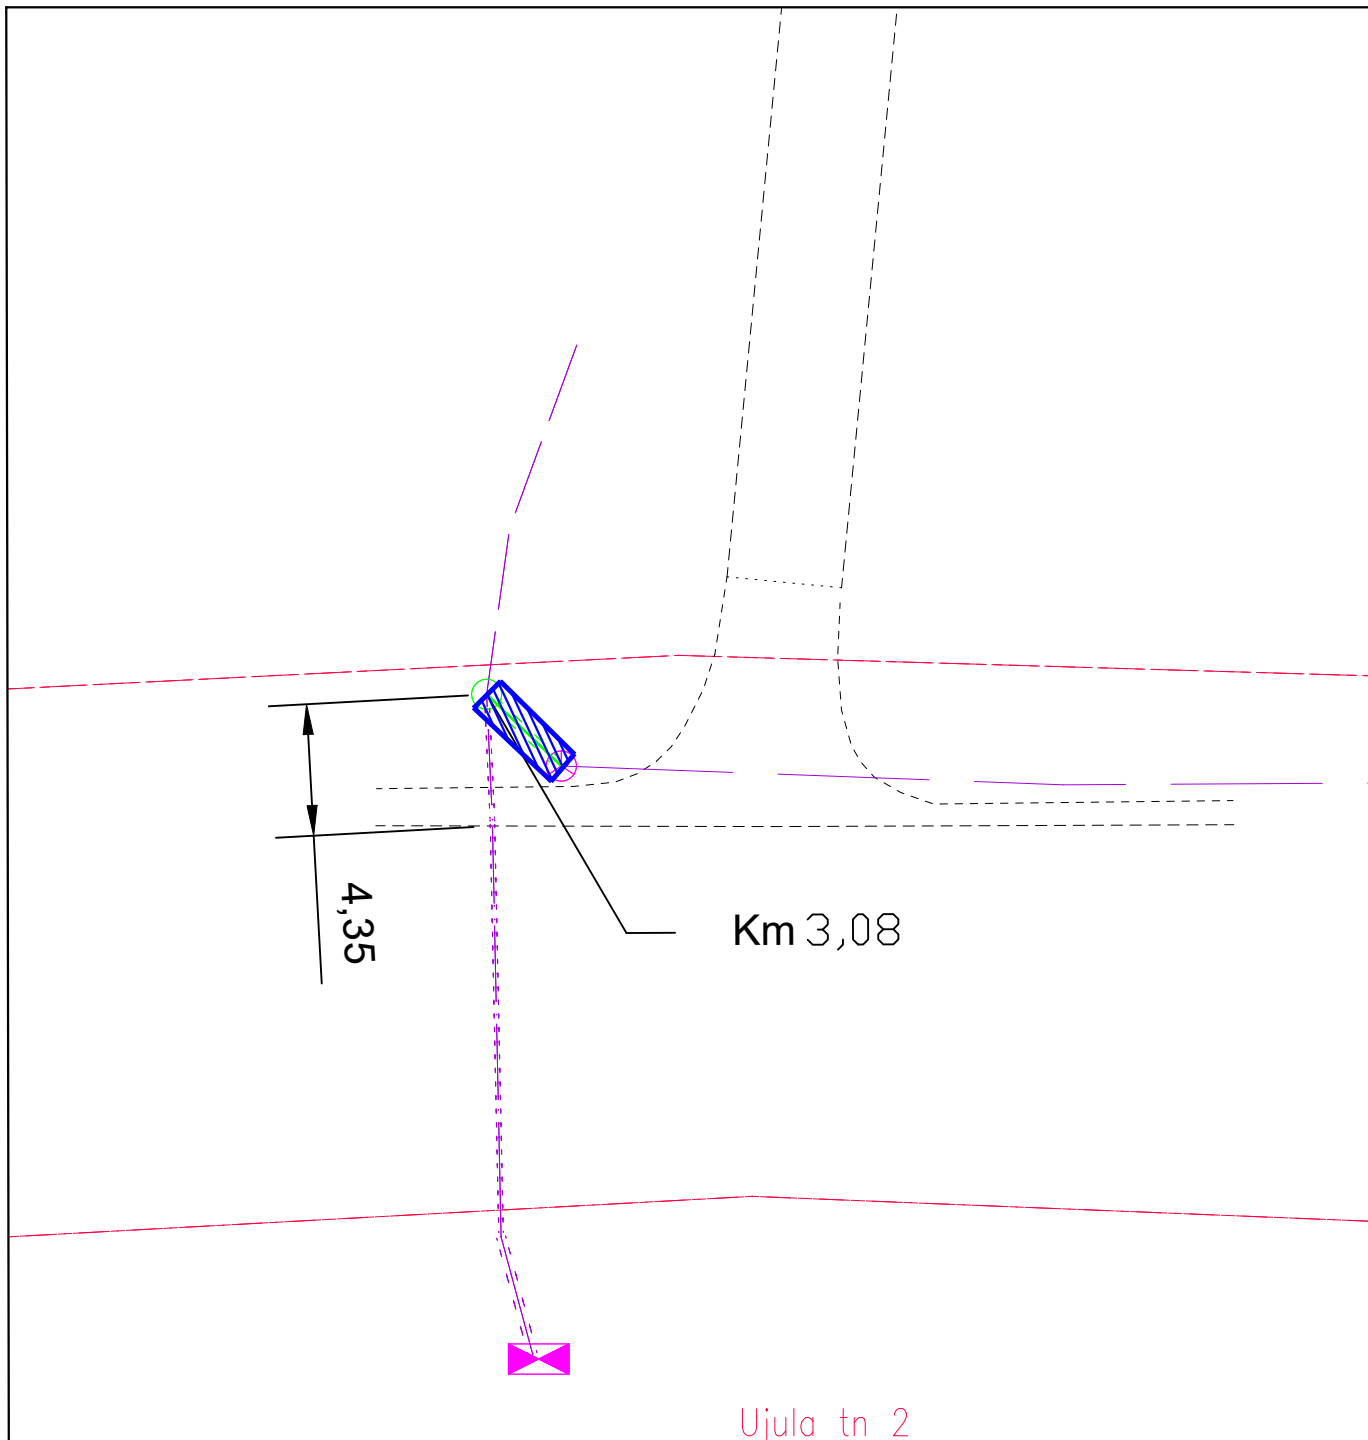

Jrk nr	IKÕ ala Pos nr (plaanil) nr	Kinnistu registriosa number	Katastriüksuse tunnus, nimi ja sihtotstarve;	Asukoht riigitee (nr ja nimi) suhtes (lõigu algus ja lõpp km);	Ala pindala ruutmeetrites m ²
1.	Pos 1	13606650	33701:002:0324 12 Kose-Jägala tee Transpordimaa	12 Kose-Jägala tee	5,8 m ²

Mõõtkava: M 1:500
 Koostaja: Martin Urm
 Projekti nr: PF14426

- Lepingu objektiks oleva katastriüksuse piir
- Katastriüksuste piirid
- Olemasolev sidemaatrass
- Projekteeritav sidemaatrass (Telia Eesti AS)
- Projekteeritav sidekaev (ELA SA)
- Isikliku kasutusõiguse ala (5,8 m²)