


*Isikliku kasutusõiguse seadmise skeem
Sauniku, registriosa nr 13124350
Koikküla, Valga vald, Valgamaa*

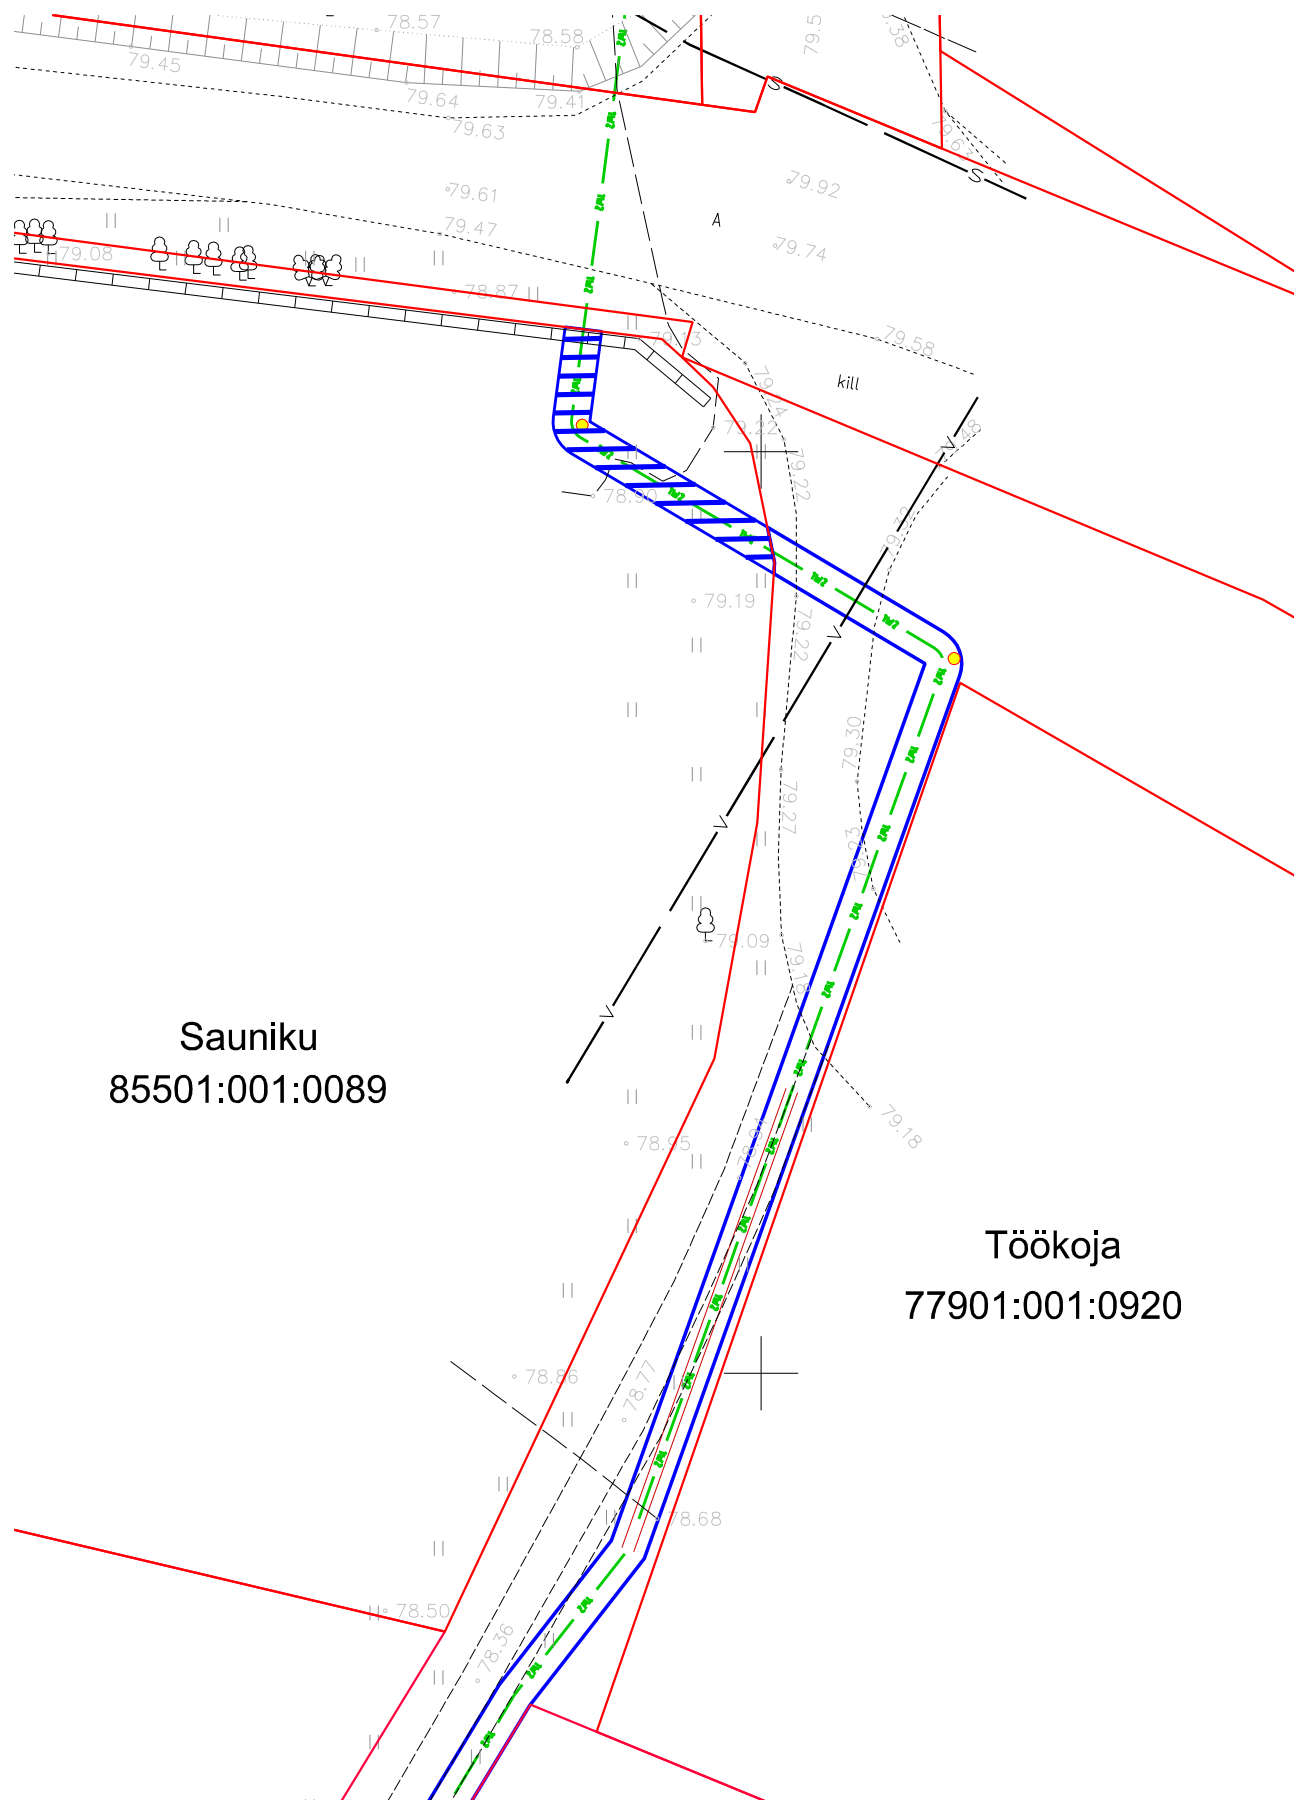

Sauniku
85501:001:0089

Töökoja
77901:001:0920



Maakaabelliin

Maakaabelliini kaitsevöönd 1 meeter äärmisest kaablist
Plaanil märgitud sinise viirutusega, ala suurus 36 m²



Kinnistu piir