




Isikliku kasutusõiguse seadmise skeem
Soo-otsa, registriosa nr 11139150
Koikküla, Valga vald, Valgamaa

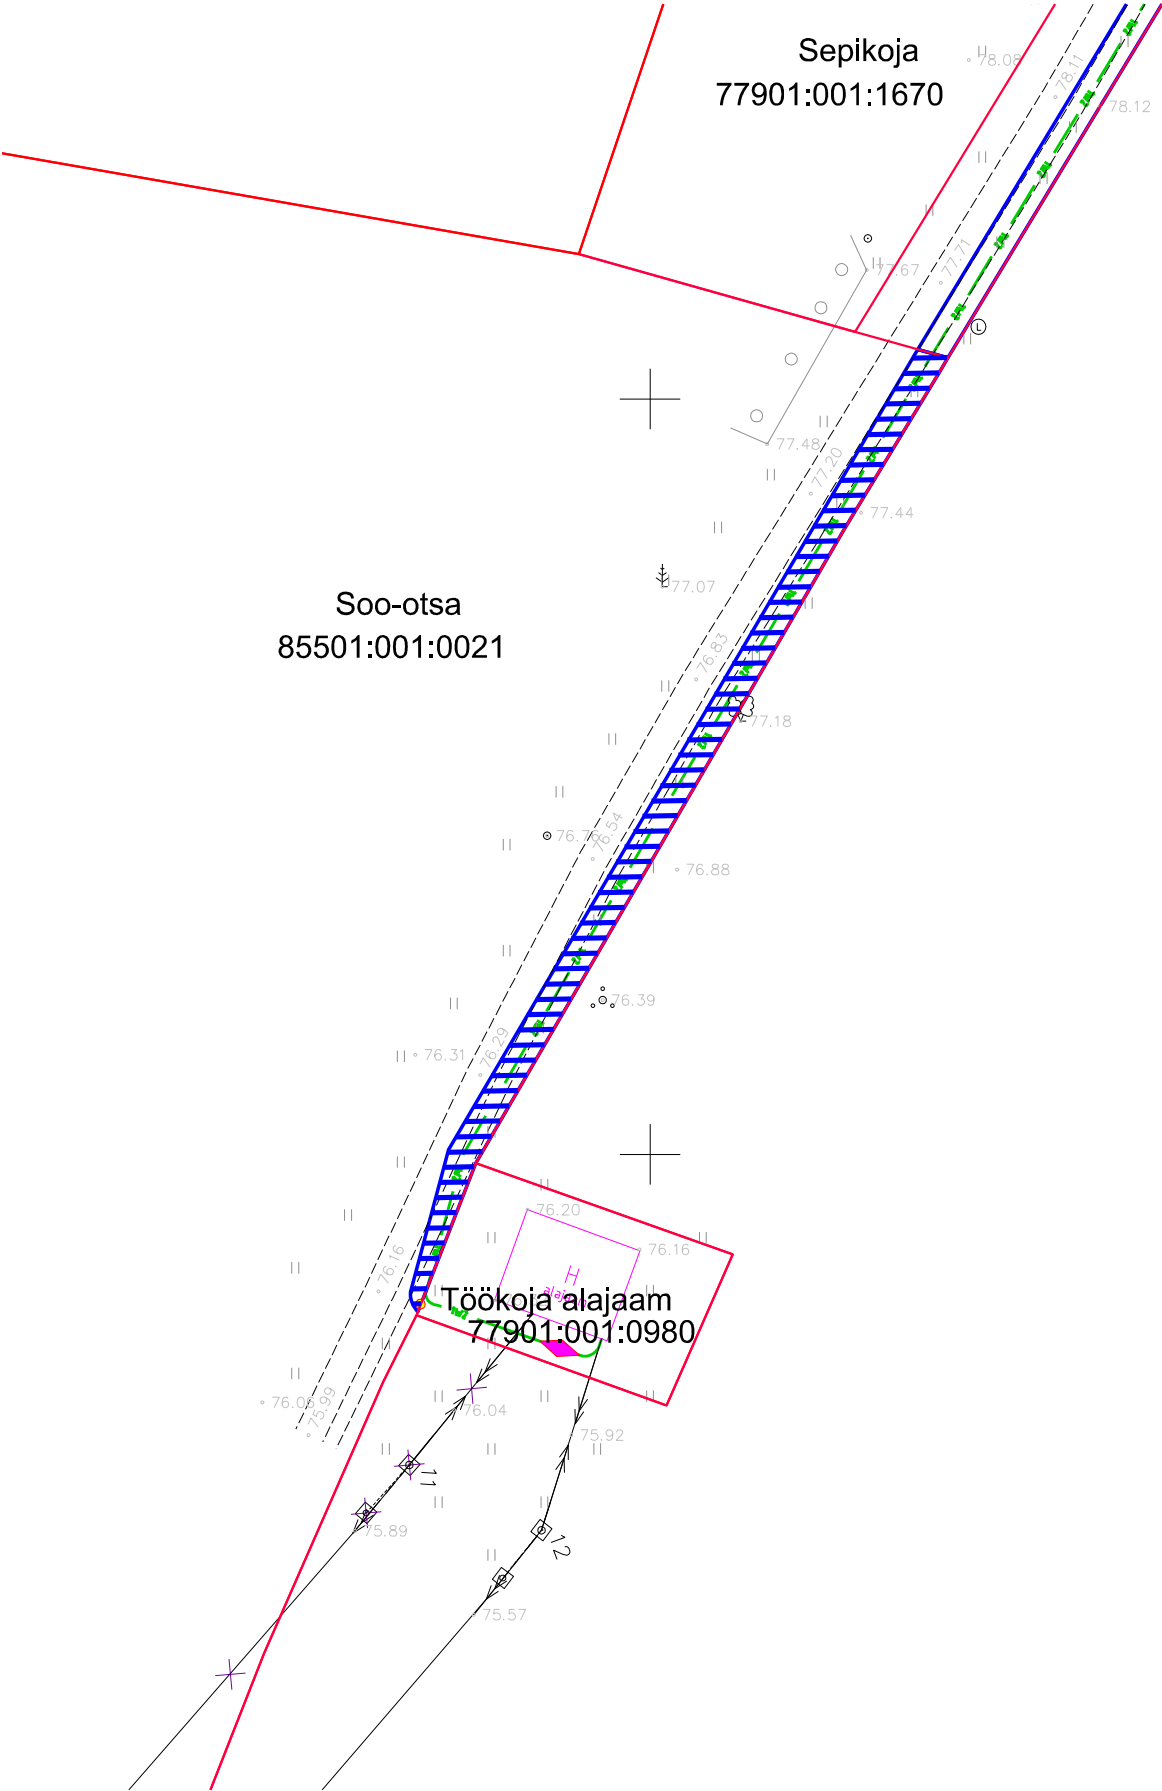

 Maakaabelliin Maakaabelliini kaitsevöönd 1 meeter äärmisest kaablist
 Kinnistu piir Plaanil märgitud sinise viirutusega, ala suurus 135 m2