SIDELIINID
OÜ Priimus-Projekt töö 14-S-24
- Multitoru
- Kaablikaev KKS-2
- Pallmarker

VESI JA KANALISATSIOON
OÜ Altren Projekt töö 24007
- K1 Kanalisatsioonitrass ja -kaev
- V1 Veetrass ja -kaev
- SK1 Sadeveetrass ja -kaev

VÄLISVALGUSTUS
OÜ Line Engineering töö EL2428
- WV Kaabel torus
- Valgustusmast

TEE-EHITUS
OÜ Teede Kavand töö 2401
- Sõidutee asfaltkate
- Kõnnitee asfaltkate
- Tee peenar, kruuskate
- Äärekivi
- Liiklusmärk

DETAILPLANEERING
OÜ Artes Terrae töö 21106DP1
- Hoonestusala

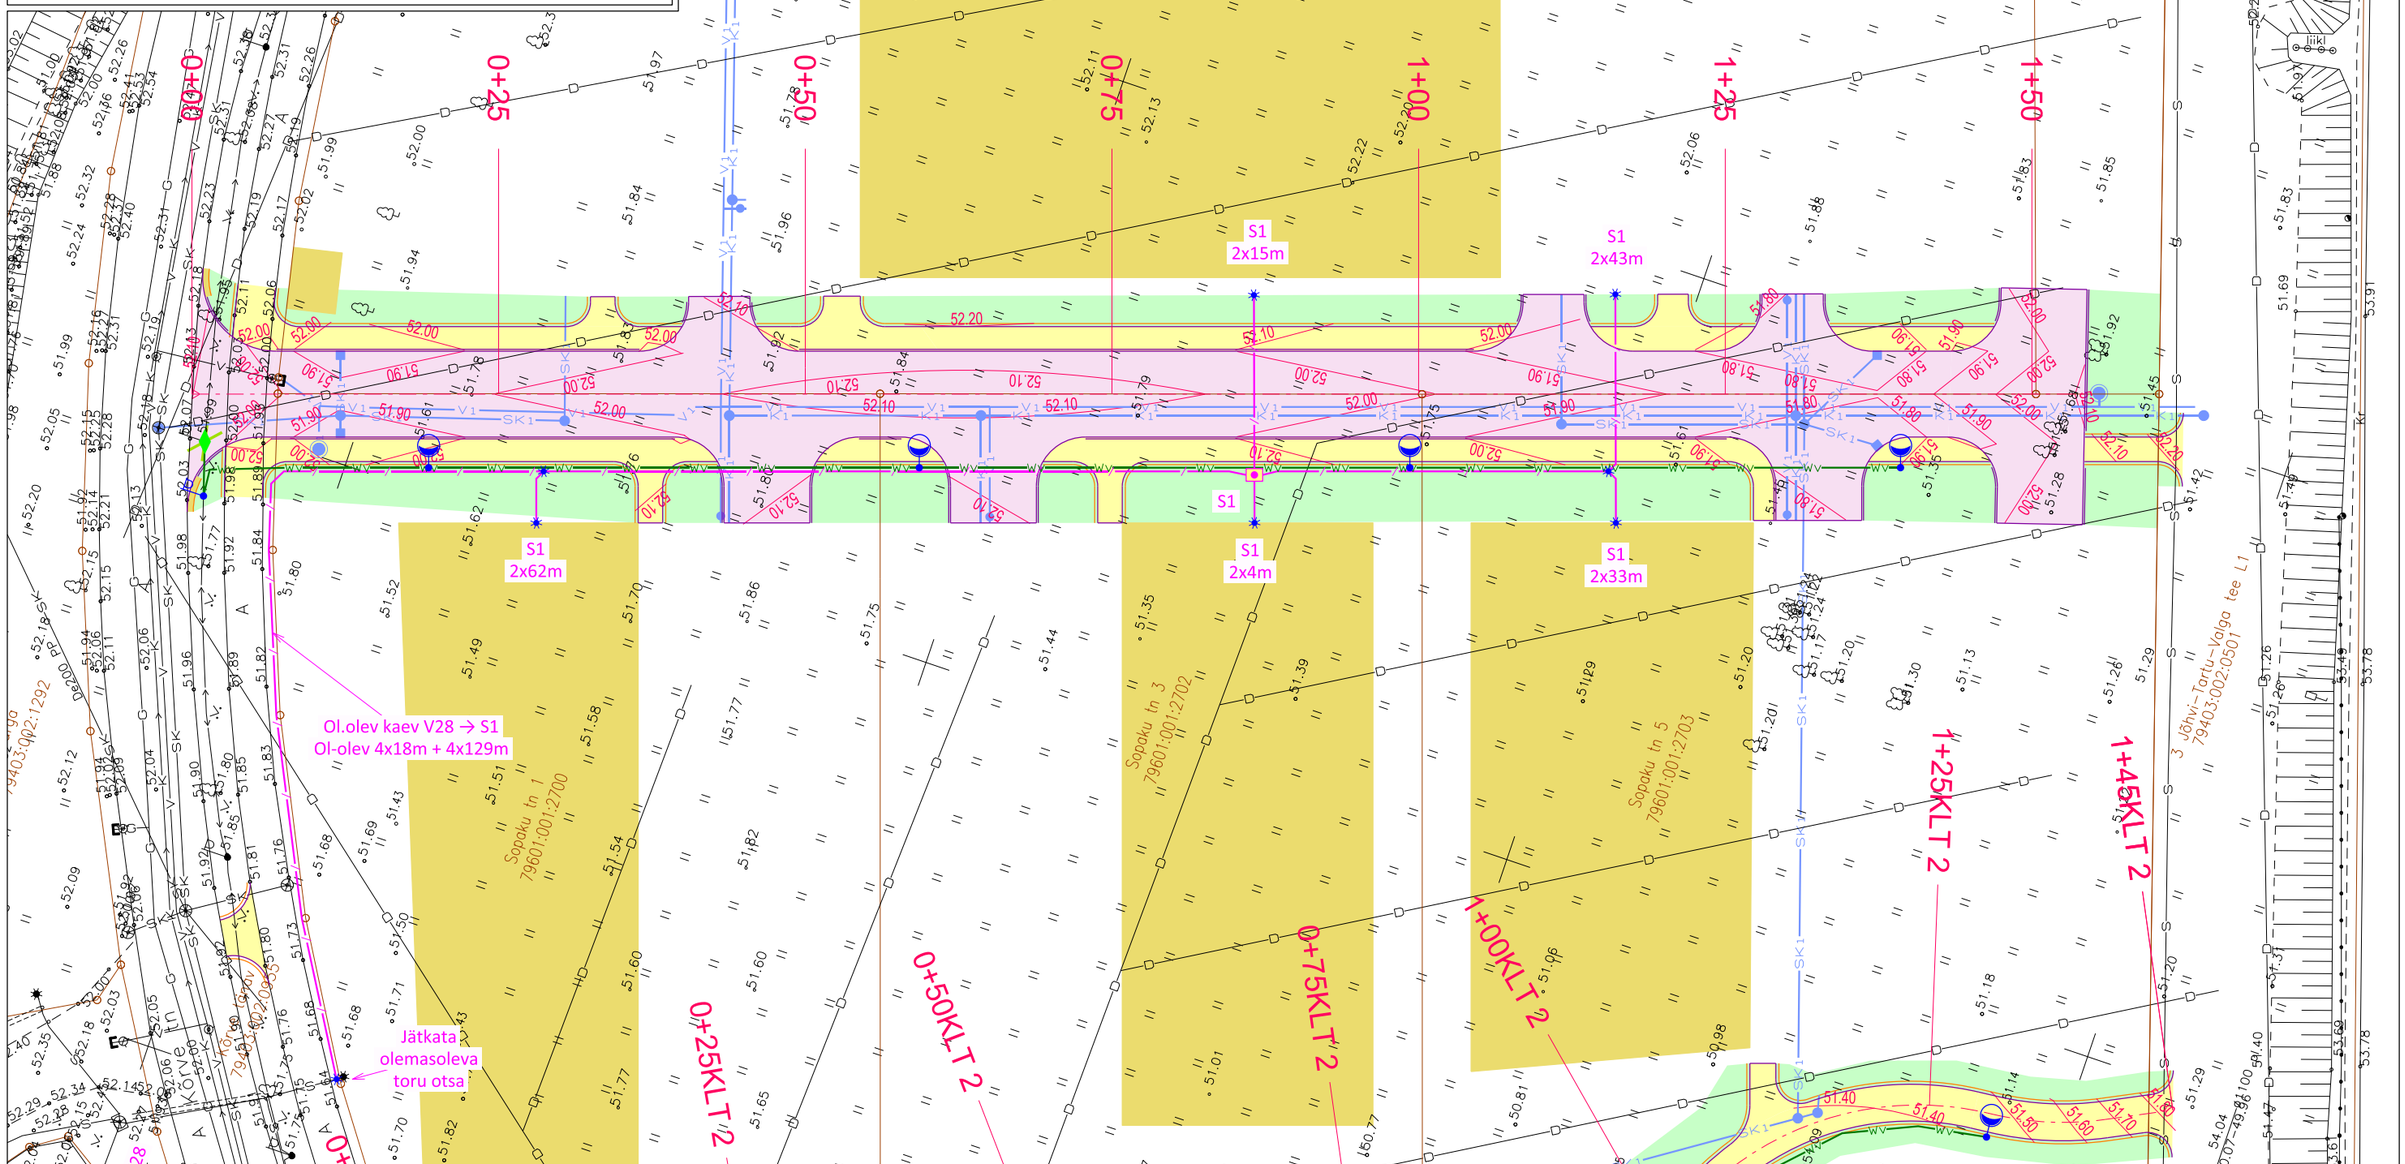

GEODEETILINE ALUSPLAAN OÜ Metricus töö nr 22G9106 november 2022 L-Est 97 EH2000	OÜ PRIIMUS-PROJEKT SANGVIINI 18 51011, TARTU TEL 517 2561 PRIIMUS@PRIMUS.EE REG. NR. 10440332 MTR. EE10440332-0001 Priimus-Projekt PROJEKTEERIS I.Aljas KUUPÄEV 06.05.2024	TELLIJA BHG Kinnisvara OÜ TÖÖ NIMETUS Tartu vallas Kõrvekülas Sopaku kinnistute ja selle lähiala teed ning tehnovõrgud Köide 4: sidetorustik JOONISE NIMETUS Asendiplaan	Põhiprojekt PROJEKTI NR 14-S-24 MÕÕTKAVA 1:500 JOONISE NR 1.1