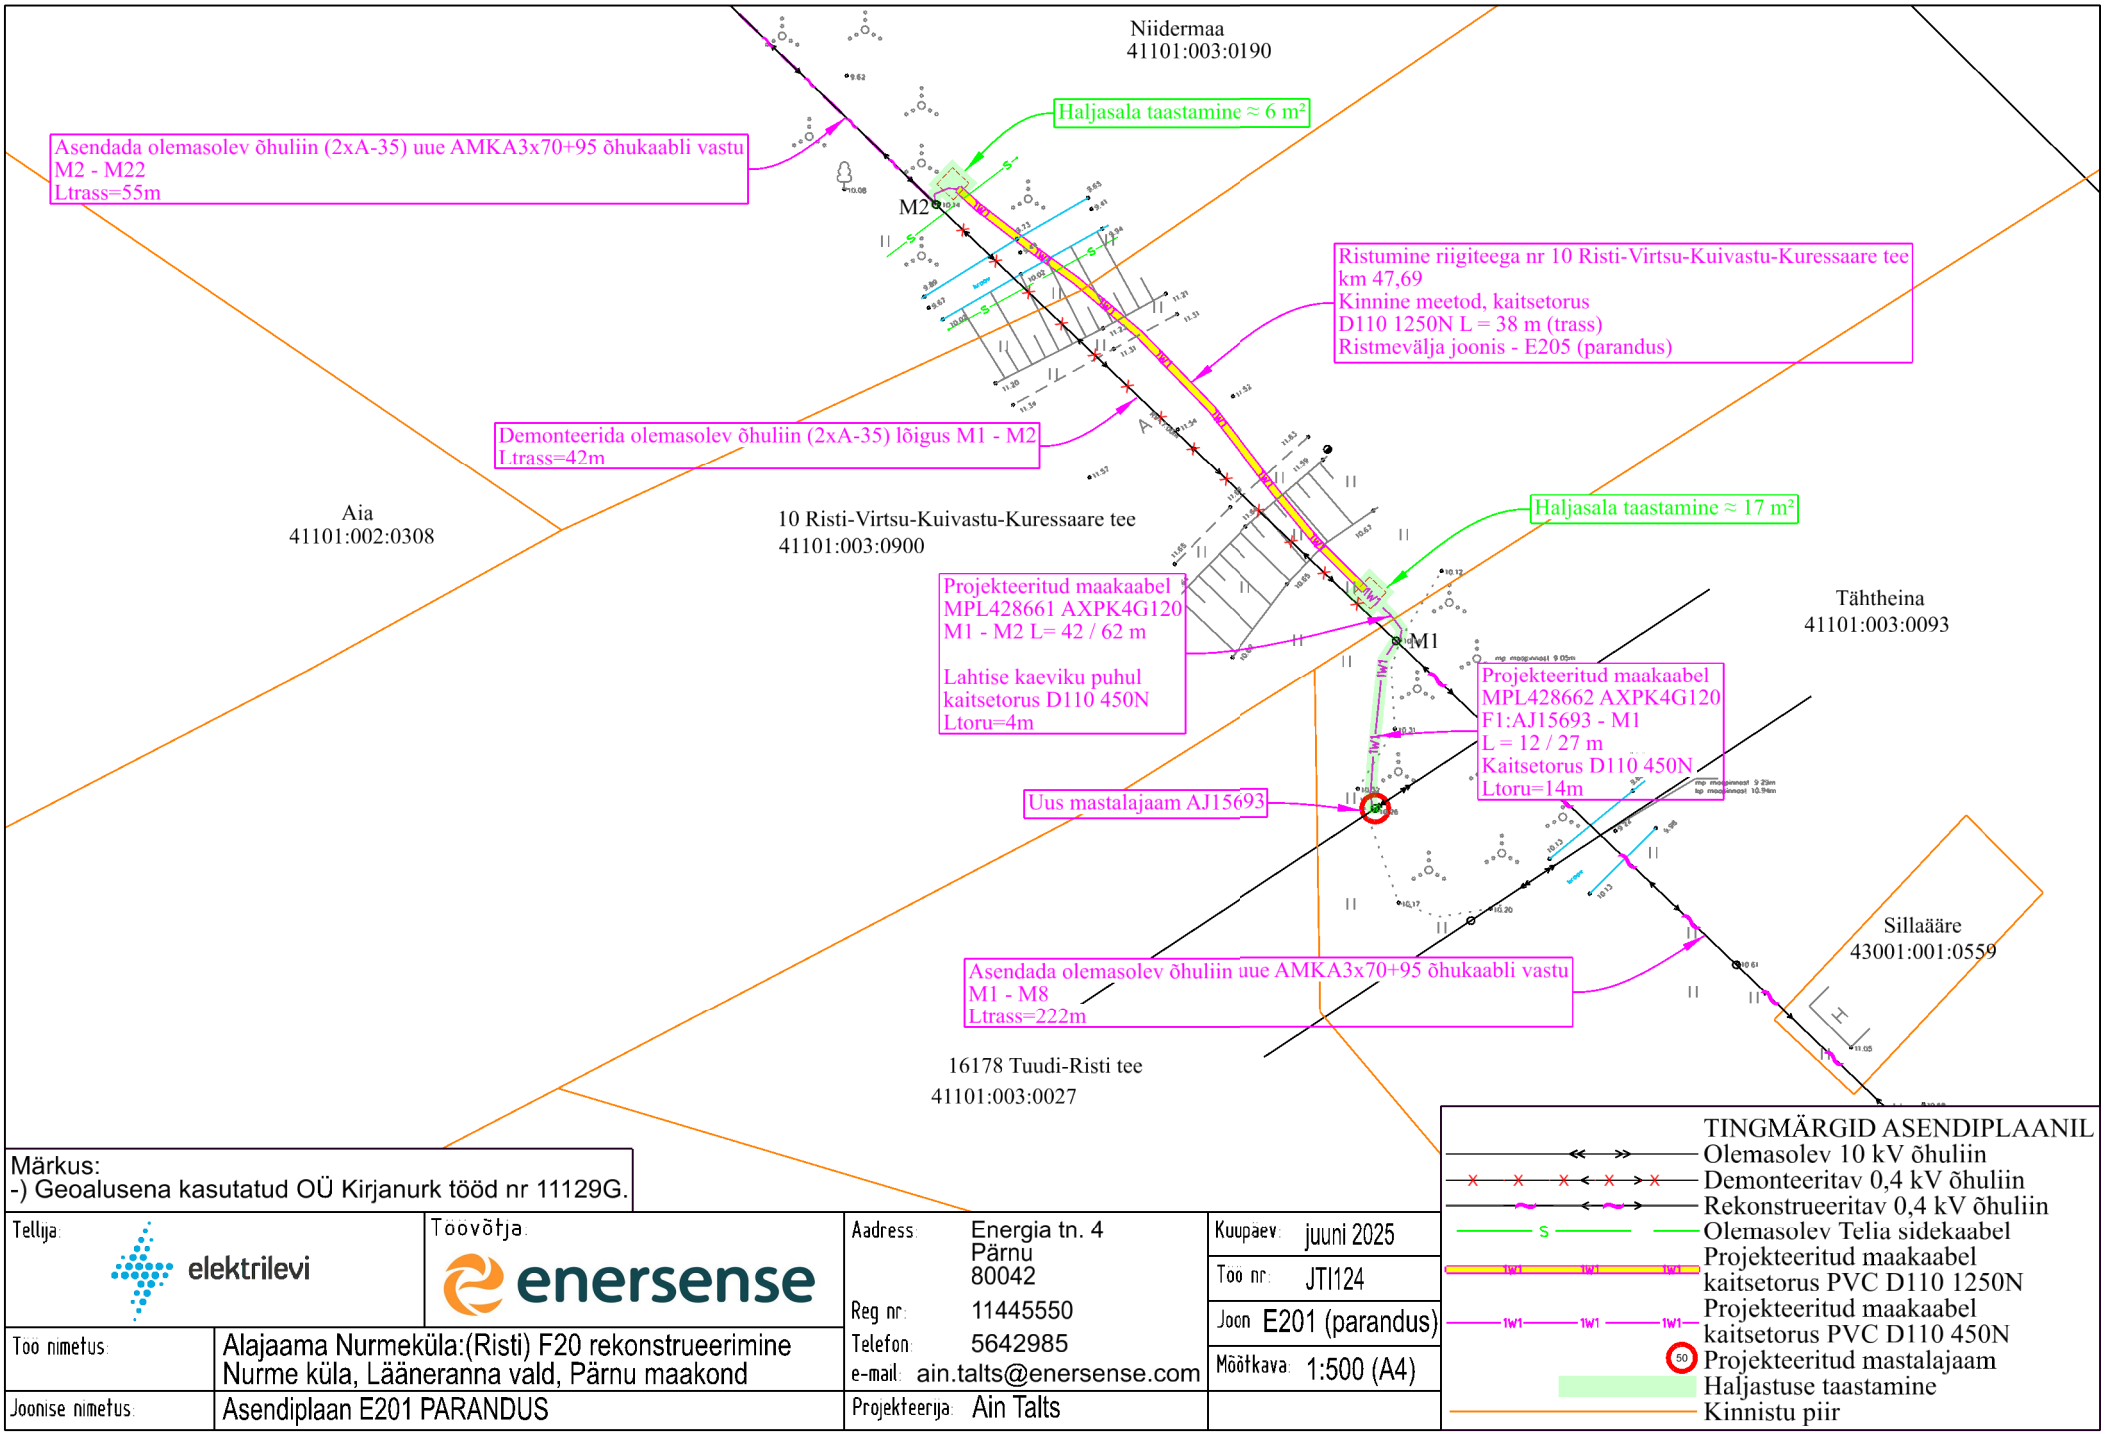

Märkus:
-) Geoalusena kasutatud OÜ Kirjanurk tööd nr 11129G.

Tellija: elektrilevi	Töövõtja: enersense	Aadress: Energia tn. 4, Pärnu, 80042	Kuupäev: juuni 2025
		Reg nr: 11445550	Töö nr: JTI124
Töö nimetus:	Alajaama Nurmeküla:(Risti) F20 rekonstrueerimine Nurme küla, Lääneranna vald, Pärnu maakond	Telefon: 5642985	Joon: E201 (parandus)
		e-mail: ain.talts@enersense.com	Mõõtkava: 1:500 (A4)
Joonise nimetus:	Asendiplaan E201 PARANDUS	Projekteerija: Ain Talts	

TINGMÄRGID ASENDIPLAANIL

- Olemasolev 10 kV õhuliin
- Demonteeritav 0,4 kV õhuliin
- Rekonstrueeritav 0,4 kV õhuliin
- Olemasolev Telia sidekaabel
- Projekteeritud maakaabel kaitsetorus PVC D110 1250N
- Projekteeritud maakaabel kaitsetorus PVC D110 450N
- Projekteeritud mastalajaam
- Haljastuse taastamine
- Kinnistu piir