



Isikliku kasutusõiguse seadmise plaan
 Saaremaa vald, Kipi küla, 21102 Mustjala-Kihelkonna-Tehumardi tee
 Katastri nr. 44001:003:0602
 M 1:500

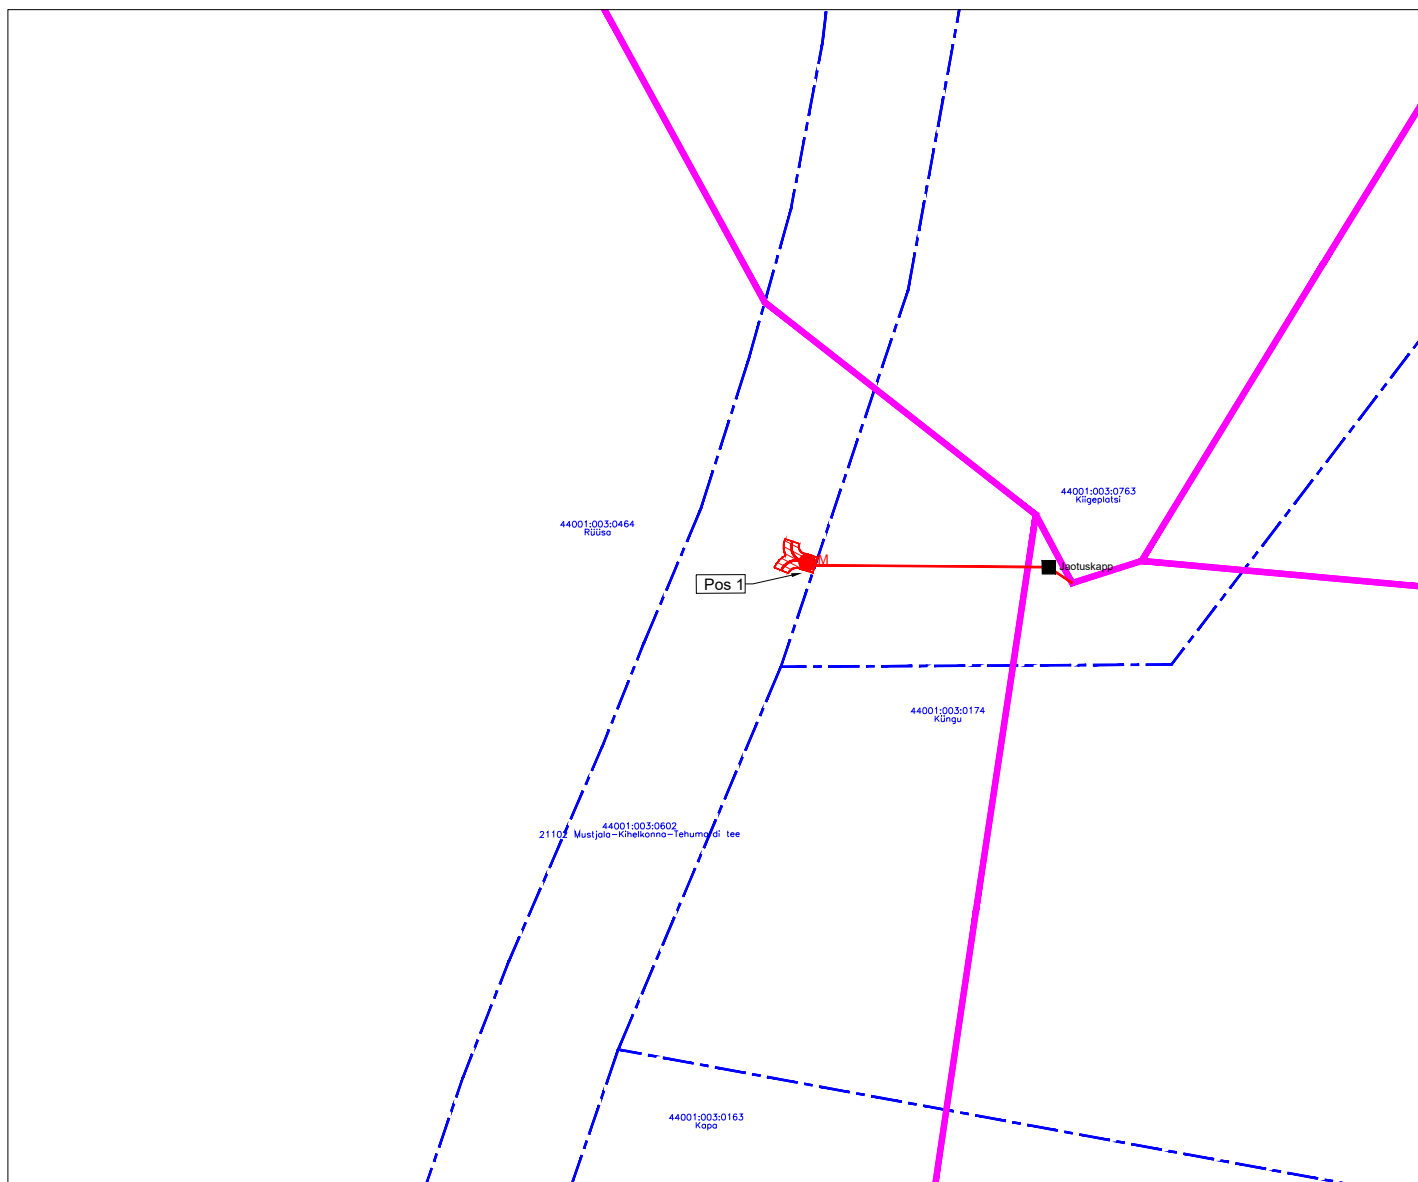

Töö tellija: Enefit Connect OÜ
 Sidevõrgu projekteerimine ja ehitus
 Saaremaa vallas (PE2023-16)
 Eelprojekt - VT1913
 Töö nr. 22-527
 Koostas: Rauno Pärj
 Hepta Group Energy OÜ projekteerija

TINGMÄRGID

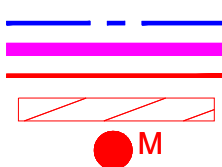

Katastripiir
 Projekteeritud side-õhuliin
 Projekteeritud sideliin maasisene
 Kasutusõiguse ala
 Projekteeritud sidekaev

Jrk nr	IKÕ ala Pos nr (plaanil)	Kinnistu registriosa number	Katastriõksuse tunnus, nimi ja sihtotstarve;	Asukoht riigitee (nr ja nimi) suhtes (lõigu algus ja lõpp km);	Ala pindala ruutmeetrites m ²
1.	Pos 1	13898450	44001:003:0602 21102 Mustjala-Kihelkonna- Tehumardi tee Transpordimaa 100%	21102 Mustjala- Kihelkonna-Tehumardi tee km 30,03	14