



Isikliku kasutusõigusega koormatava ala plaan  
Pärnu mk, Lääneranna vald, Palatu küla, Mustumetsa kinnistu;  
Katastritunnus 33402:002:0152; registriosa 15821050

M 1:1000

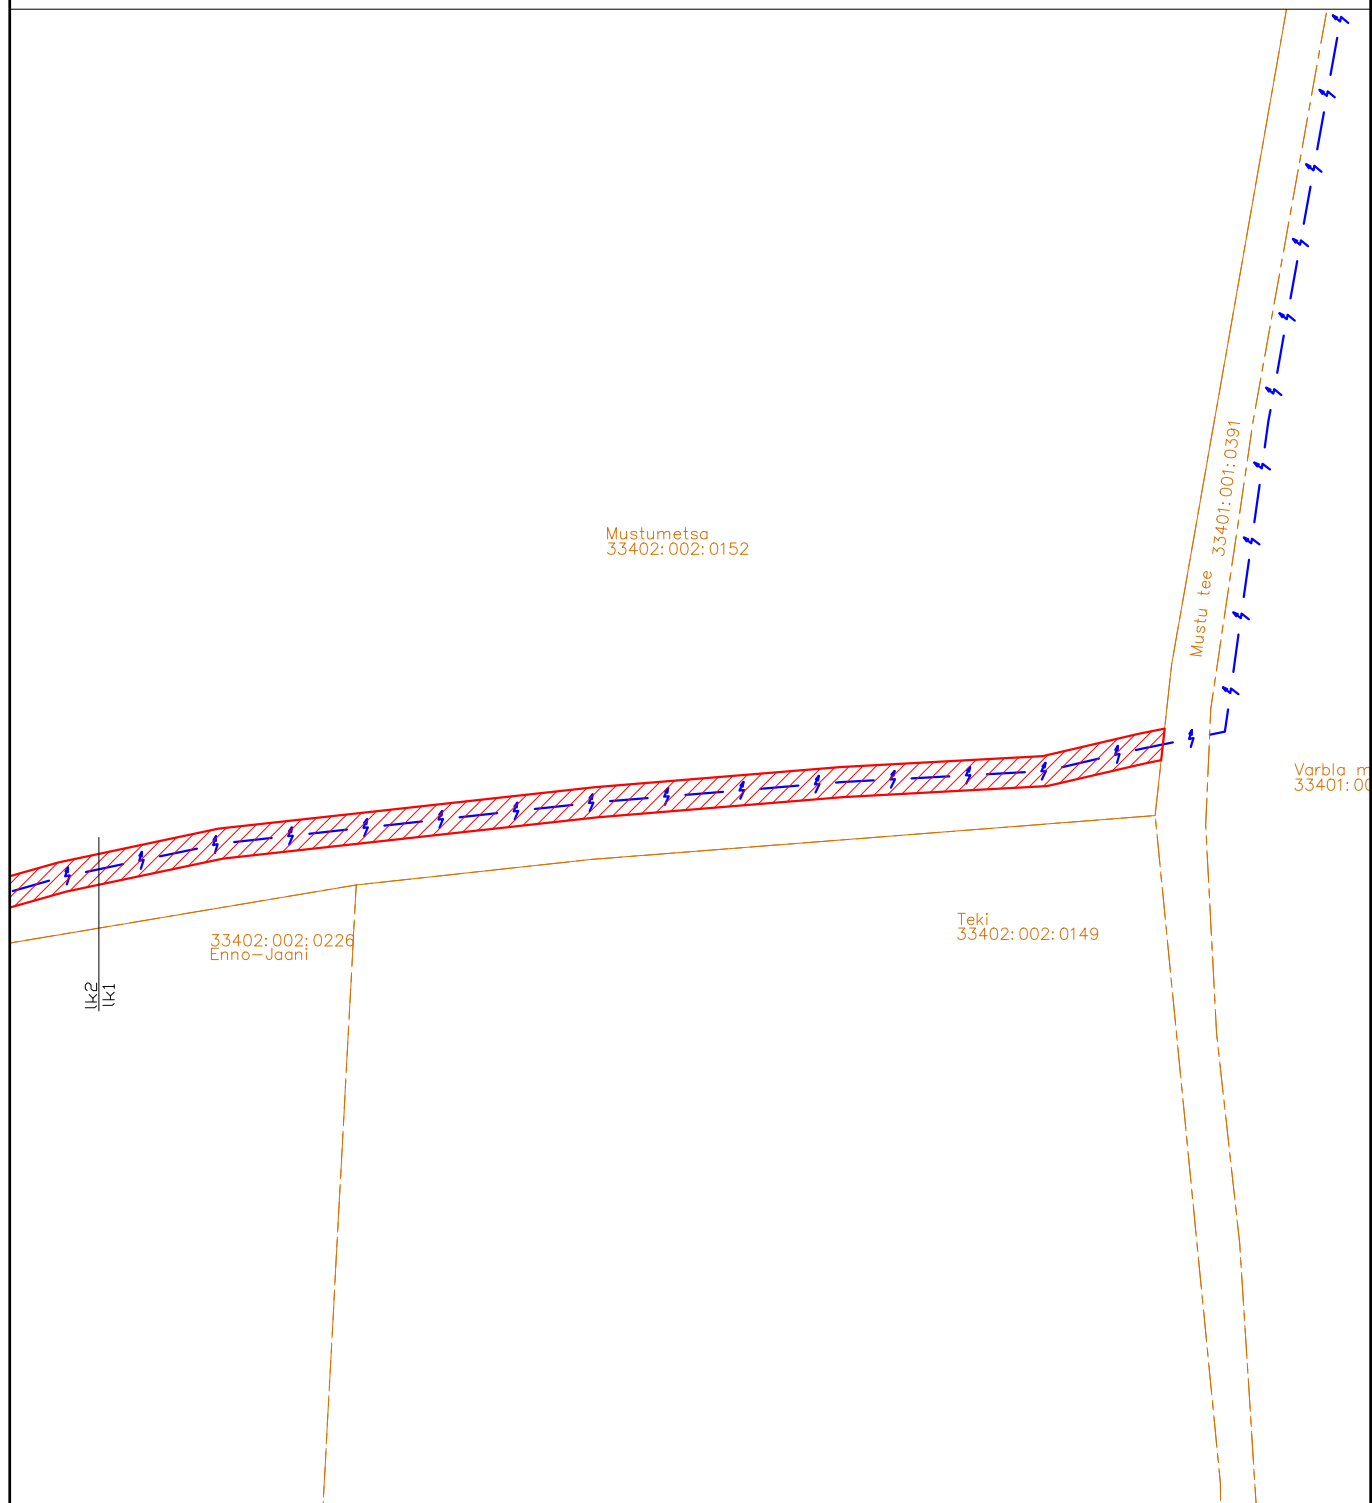

**Koormatav ala**  
**Kinnistu piir**  
**Projekteeritav KP kaabel**

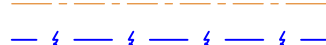


Kasutusõiguse ala 8250 m<sup>2</sup>  
Projekteeritava tehnovõrgu pikkus 2062 m  
Kaitsevöönd 2 m mõlemale poole telge

Koostas: Erki Pääro  
Projekti nr: 2103281

Leht 1/13

Isikliku kasutusõigusega koormatava ala plaan  
Pärnu mk, Lääneranna vald, Palatu küla, Mustumetsa kinnistu;  
Katastritunnus 33402:002:0152; registriosa 15821050

M 1:1000

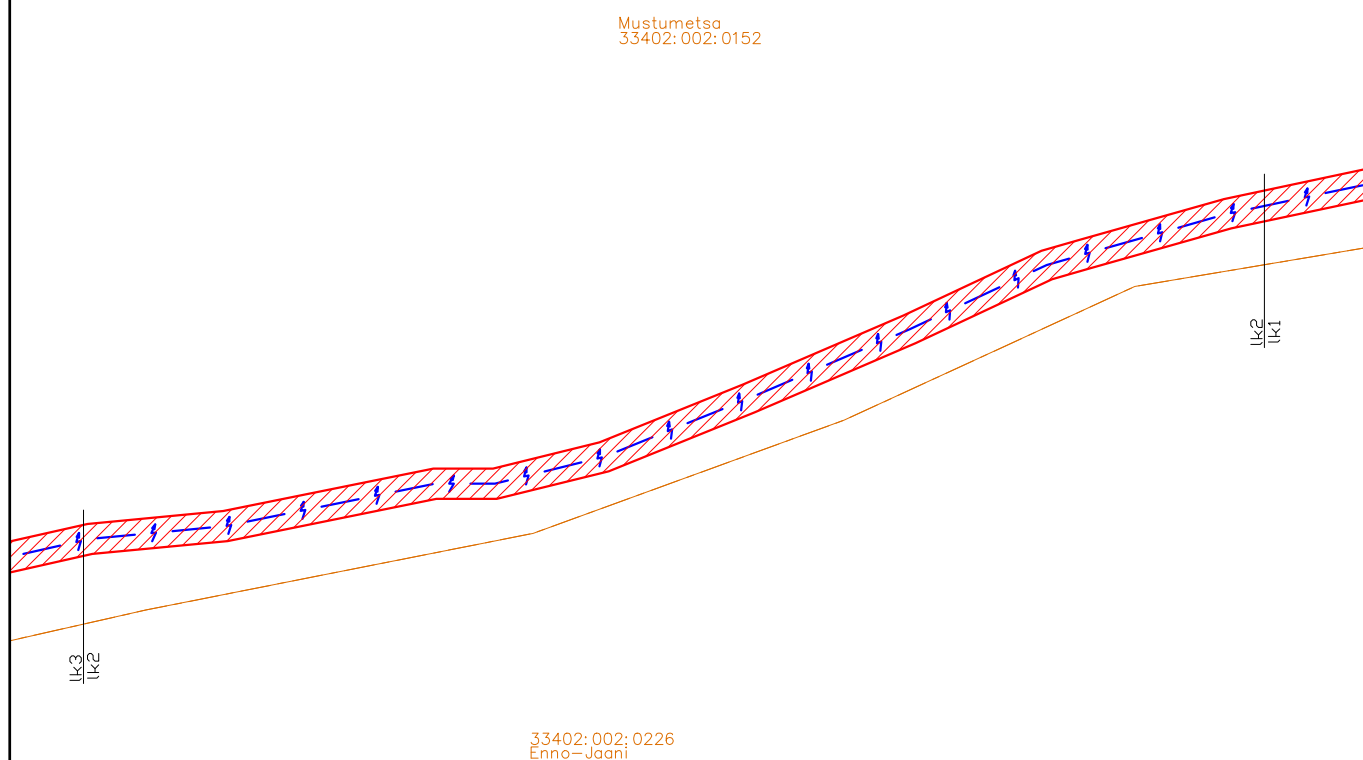

**Koormatav ala**  
**Kinnistu piir**  
**Projekteeritav KP kaabel**


Leht 2/13

Kasutusõiguse ala 8250 m<sup>2</sup>  
Projekteeritava tehnovõrgu pikkus 2062 m  
Kaitsevöönd 2 m mõlemale poole telge

Koostas: Erki Pääro  
Projekti nr: 2103281


Isikliku kasutusõigusega koormatava ala plaan  
Pärnu mk, Lääneranna vald, Palatu küla, Mustumetsa kinnistu;  
Katastritunnus 33402:002:0152; registriosa 15821050

M 1:1000

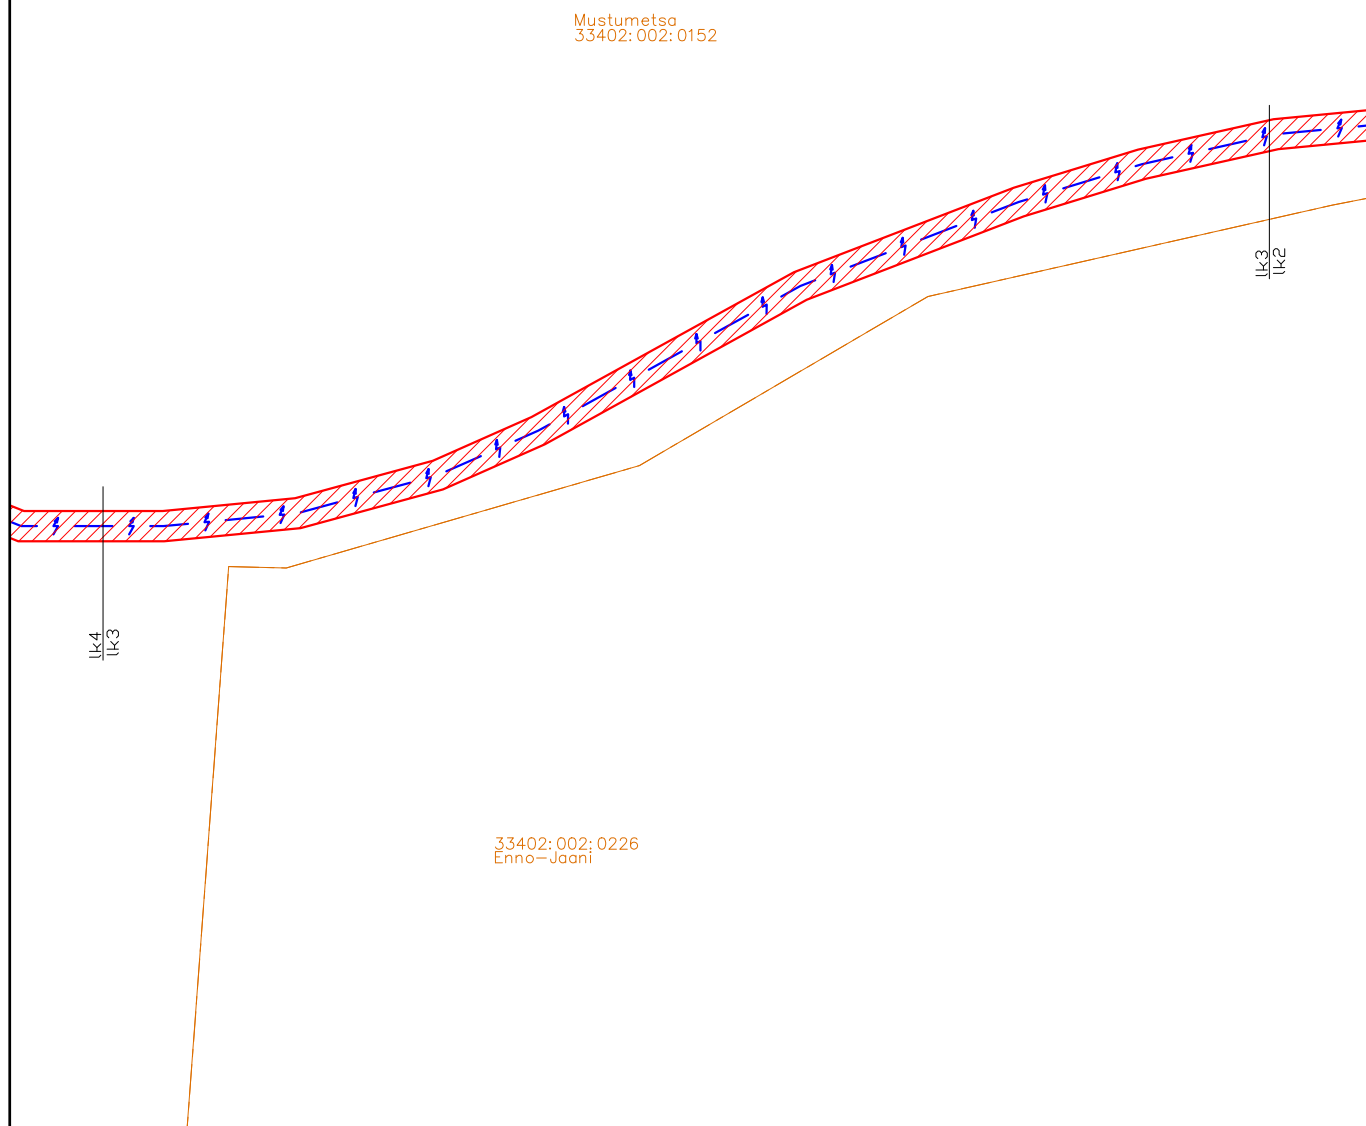

Koormatav ala  
Kinnistu piir  
Projekteeritav KP kaabel

Leht 3/13

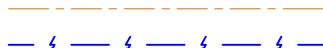


Kasutusõiguse ala 8250 m<sup>2</sup>  
Projekteeritava tehnovõrgu pikkus 2062 m  
Kaitsevöönd 2 m mõlemale poole telge

Koostas: Erki Pääro  
Projekti nr: 2103281

Isikliku kasutusõigusega koormatava ala plaan  
Pärnu mk, Lääneranna vald, Palatu küla, Mustumetsa kinnistu;  
Katastritunnus 33402:002:0152; registriosa 15821050

M 1:1000

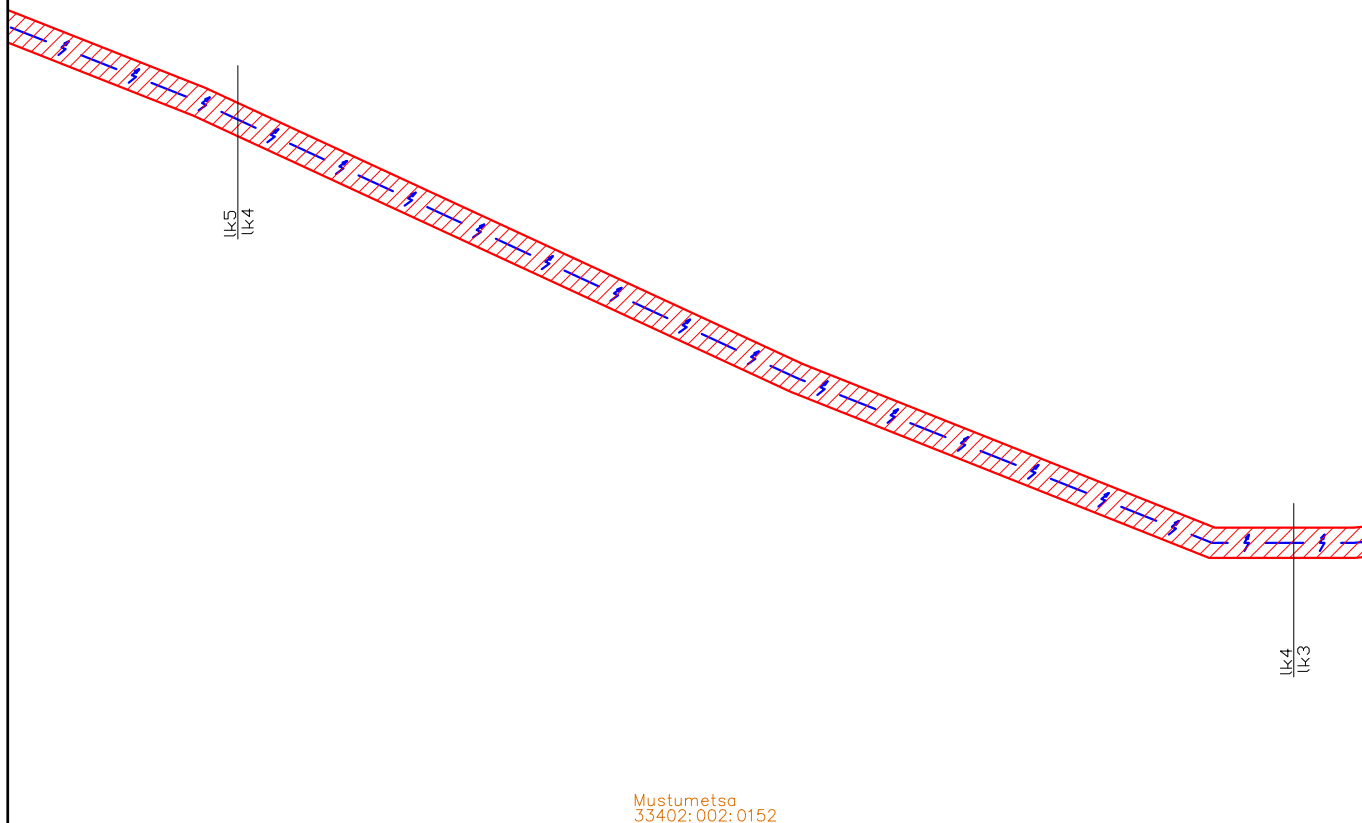

Koormatav ala  
Kinnistu piir  
Projekteeritav KP kaabel


Leht 4/13

Kasutusõiguse ala 8250 m<sup>2</sup>  
Projekteeritava tehnovõrgu pikkus 2062 m  
Kaitsevöönd 2 m mõlemale poole telge

Koostas: Erki Pääro  
Projekti nr: 2103281


Isikliku kasutusõigusega koormatava ala plaan  
Pärnu mk, Lääneranna vald, Palatu küla, Mustumetsa kinnistu;  
Katastritunnus 33402:002:0152; registriosa 15821050

M 1:1000

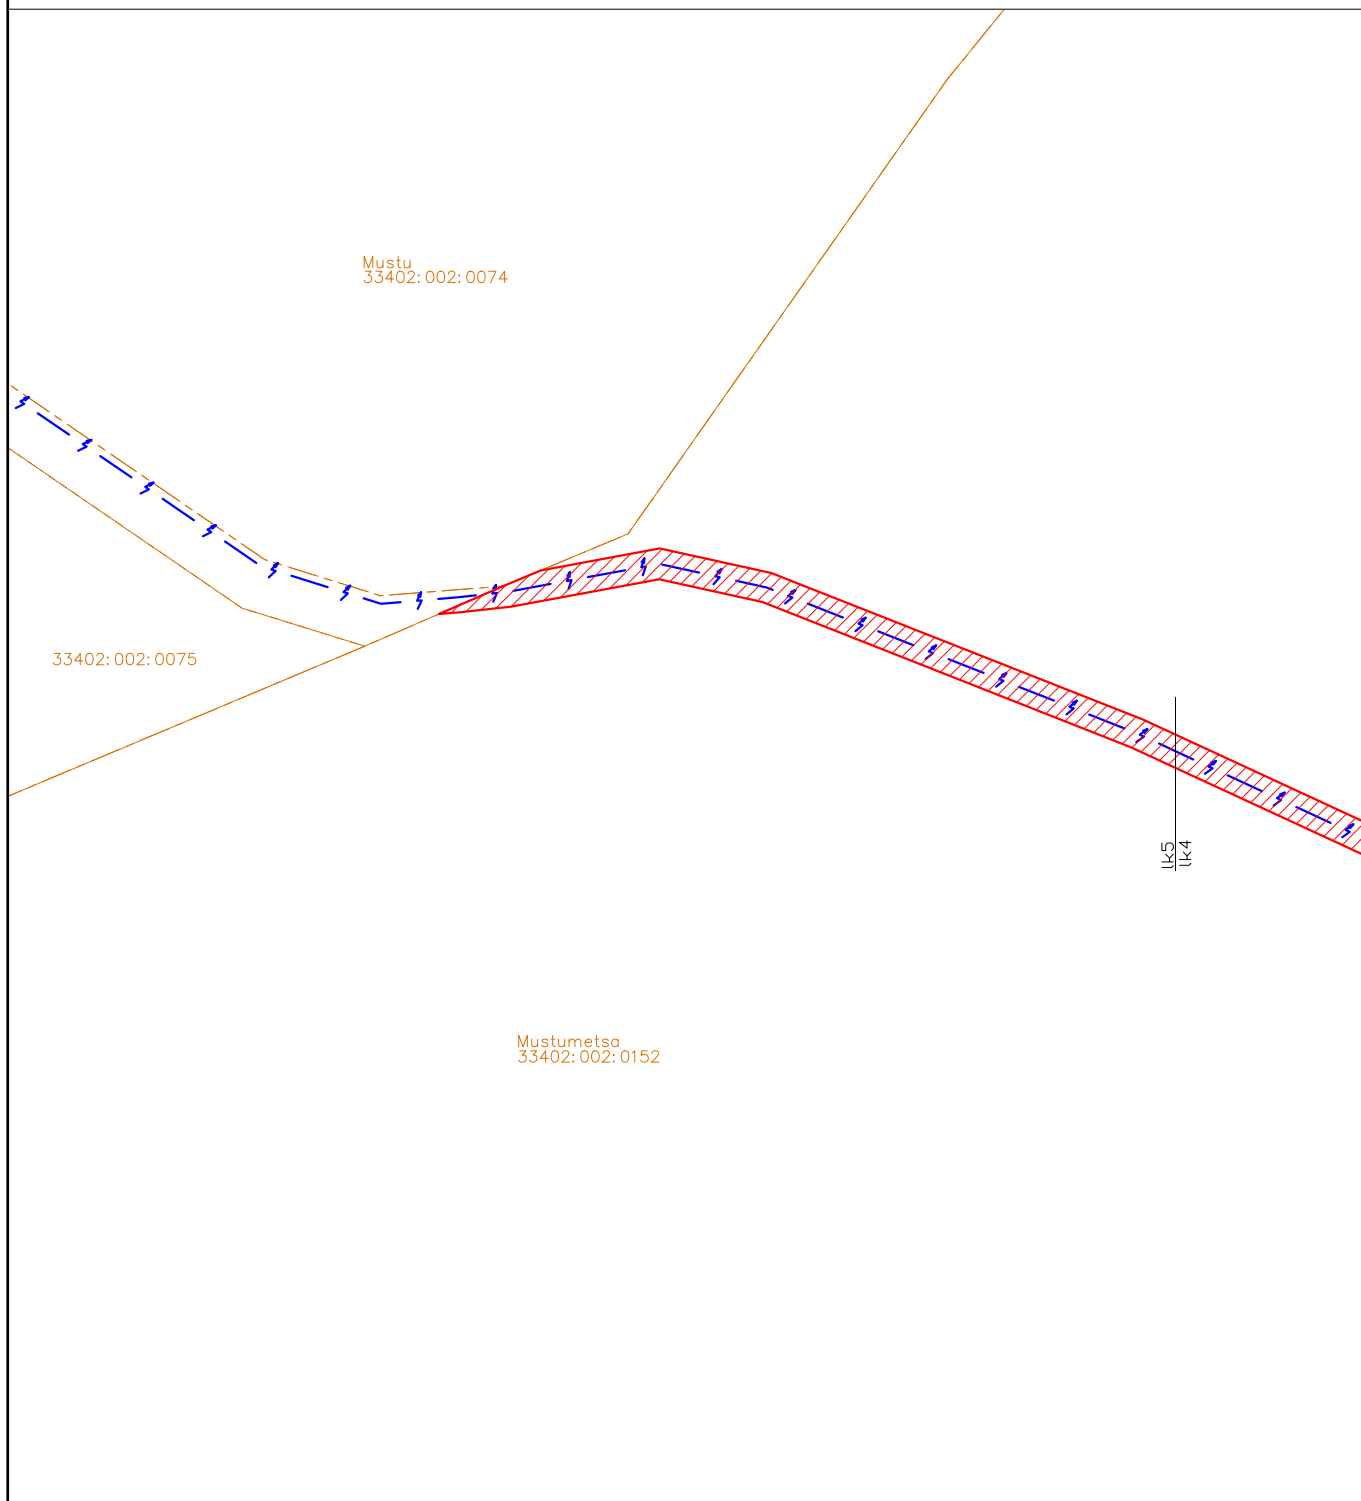

**Koormatav ala**  
**Kinnistu piir**  
**Projekteeritav KP kaabel**

Leht 5/13

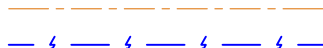


Kasutusõiguse ala 8250 m<sup>2</sup>  
Projekteeritava tehnovõrgu pikkus 2062 m  
Kaitsevöönd 2 m mõlemale poole telge

Koostas: Erki Pääro  
Projekti nr: 2103281

Isikliku kasutusõigusega koormatava ala plaan  
Pärnu mk, Lääneranna vald, Palatu küla, Mustumetsa kinnistu;  
Katastritunnus 33402:002:0152; registriosa 15821050

M 1:1000

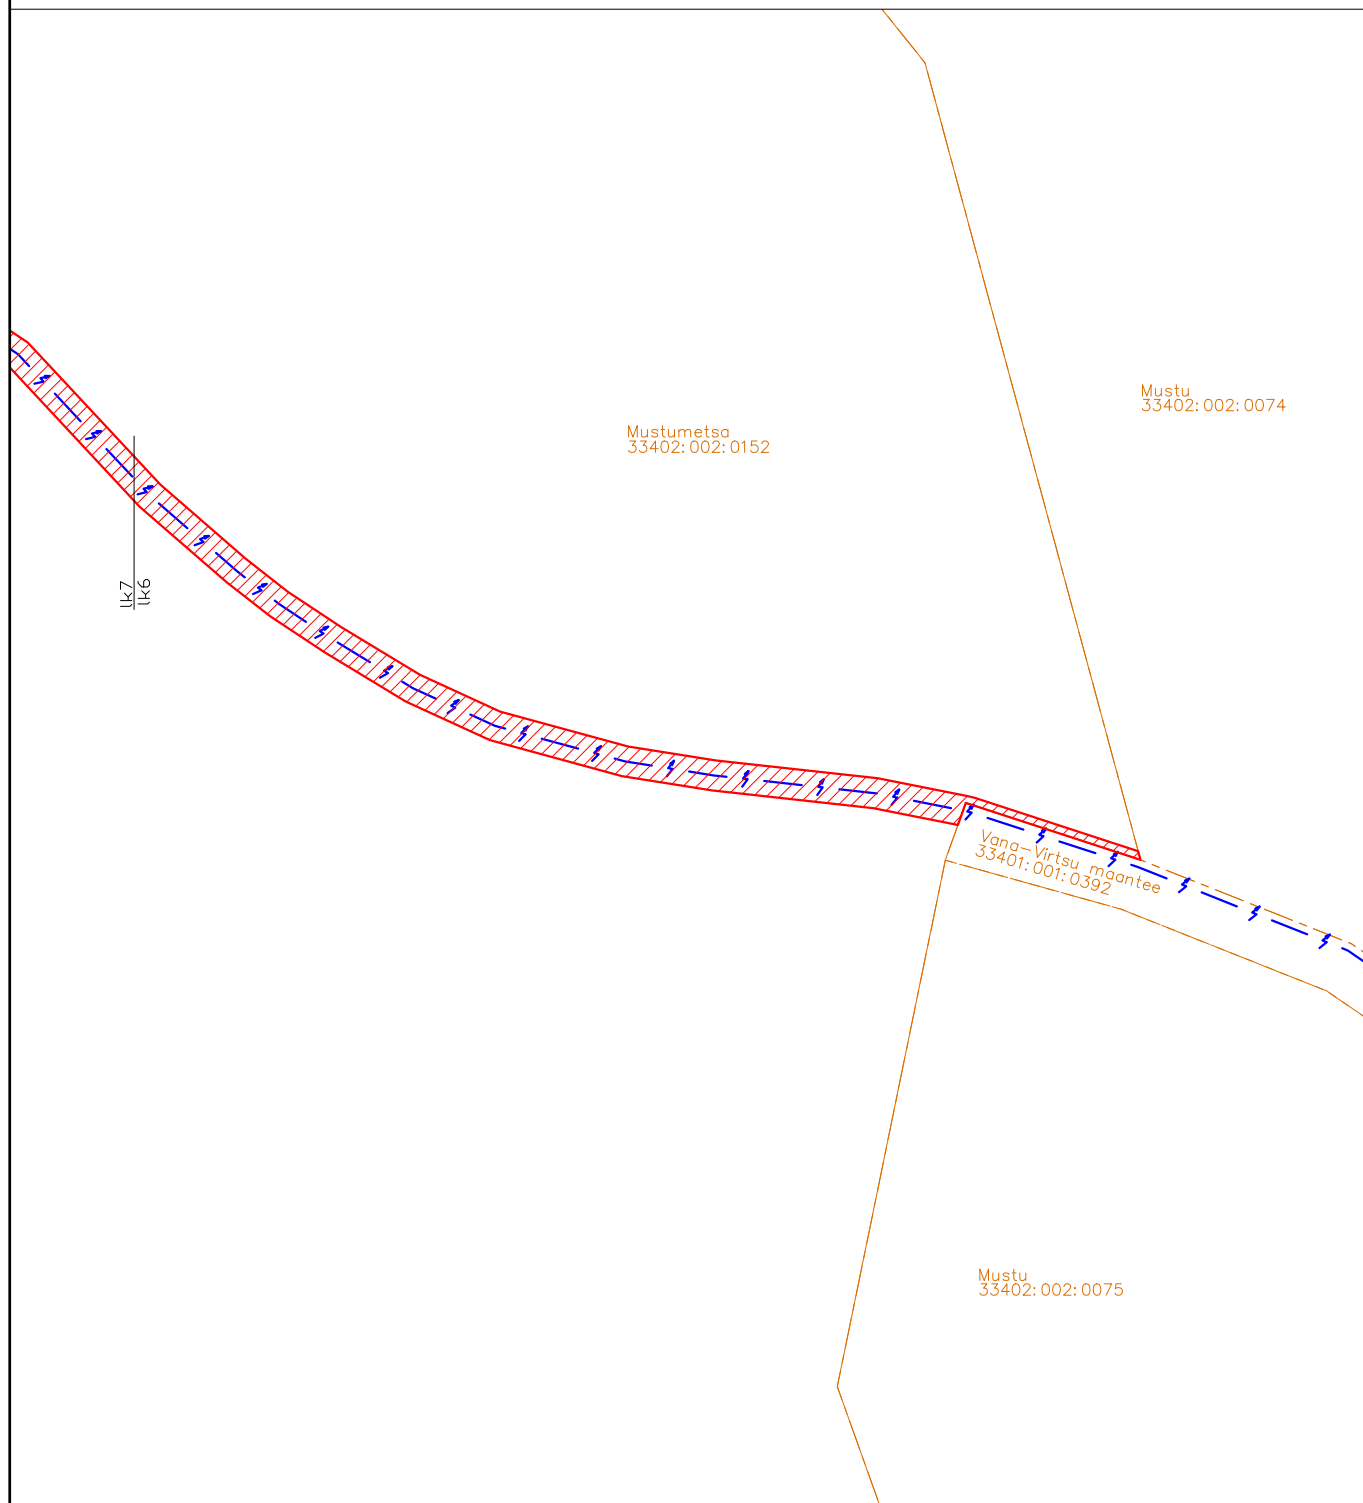

**Koormatav ala**  
**Kinnistu piir**  
**Projekteeritav KP kaabel**


Leht 6/13

Kasutusõiguse ala 8250 m<sup>2</sup>  
Projekteeritava tehnovõrgu pikkus 2062 m  
Kaitsevöönd 2 m mõlemale poole telge

Koostas: Erki Pääro  
Projekti nr: 2103281


Isikliku kasutusõigusega koormatava ala plaan  
Pärnu mk, Lääneranna vald, Palatu küla, Mustumetsa kinnistu;  
Katastritunnus 33402:002:0152; registriosa 15821050

M 1:1000

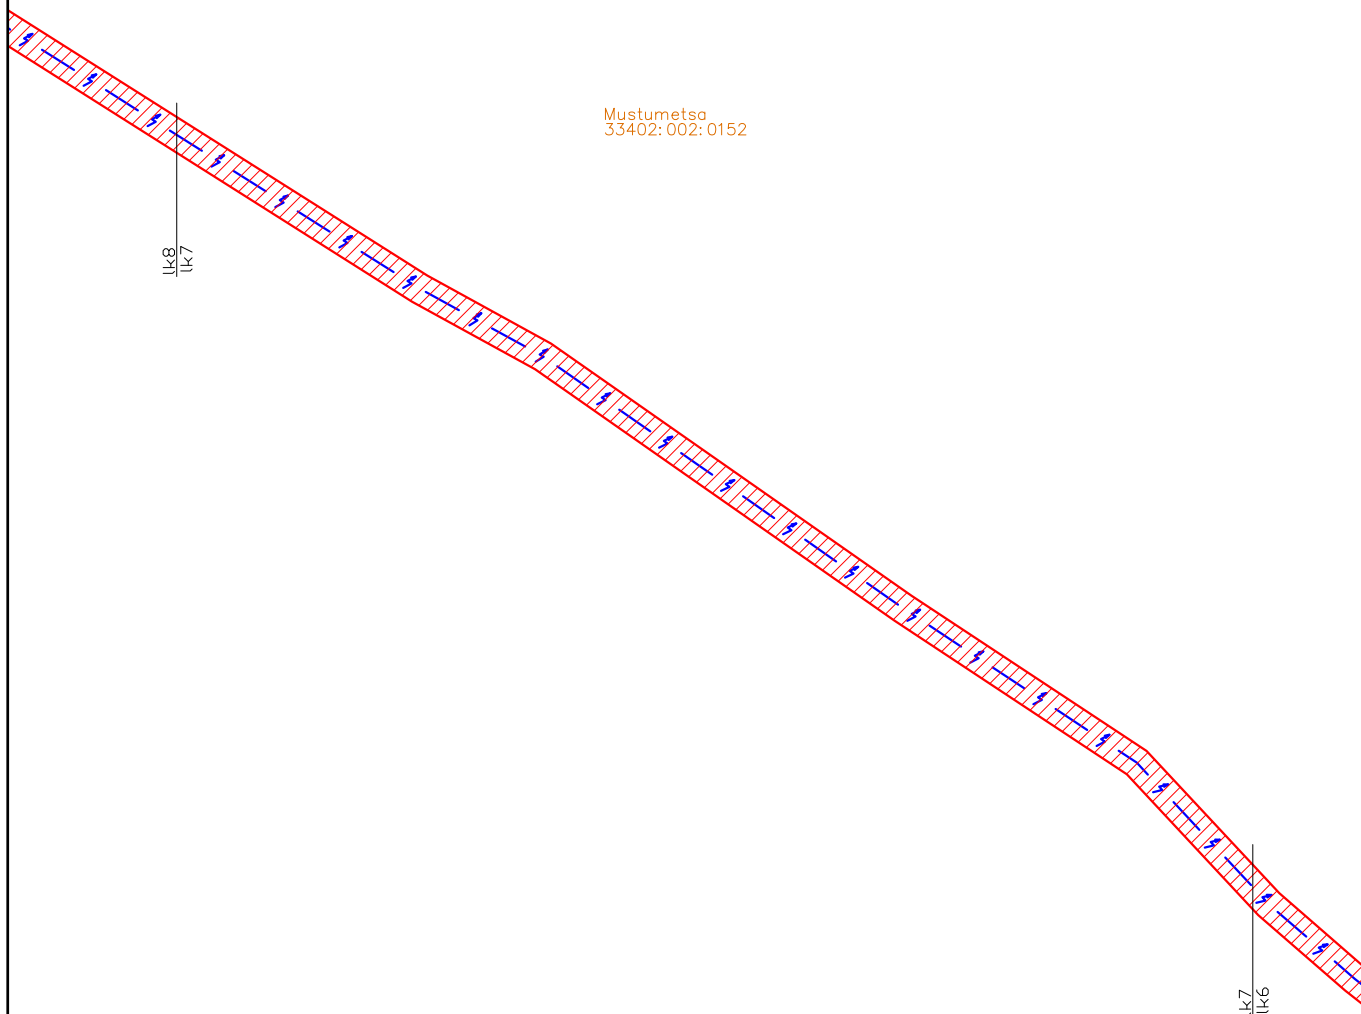

**Koormatav ala**  
**Kinnistu piir**  
**Projekteeritav KP kaabel**

Leht 7/13

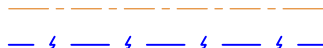


Kasutusõiguse ala 8250 m<sup>2</sup>  
Projekteeritava tehnovõrgu pikkus 2062 m  
Kaitsevöönd 2 m mõlemale poole telge

Koostas: Erki Pääro  
Projekti nr: 2103281


Isikliku kasutusõigusega koormatava ala plaan  
Pärnu mk, Lääneranna vald, Palatu küla, Mustumetsa kinnistu;  
Katastritunnus 33402:002:0152; registriosa 15821050

M 1:1000

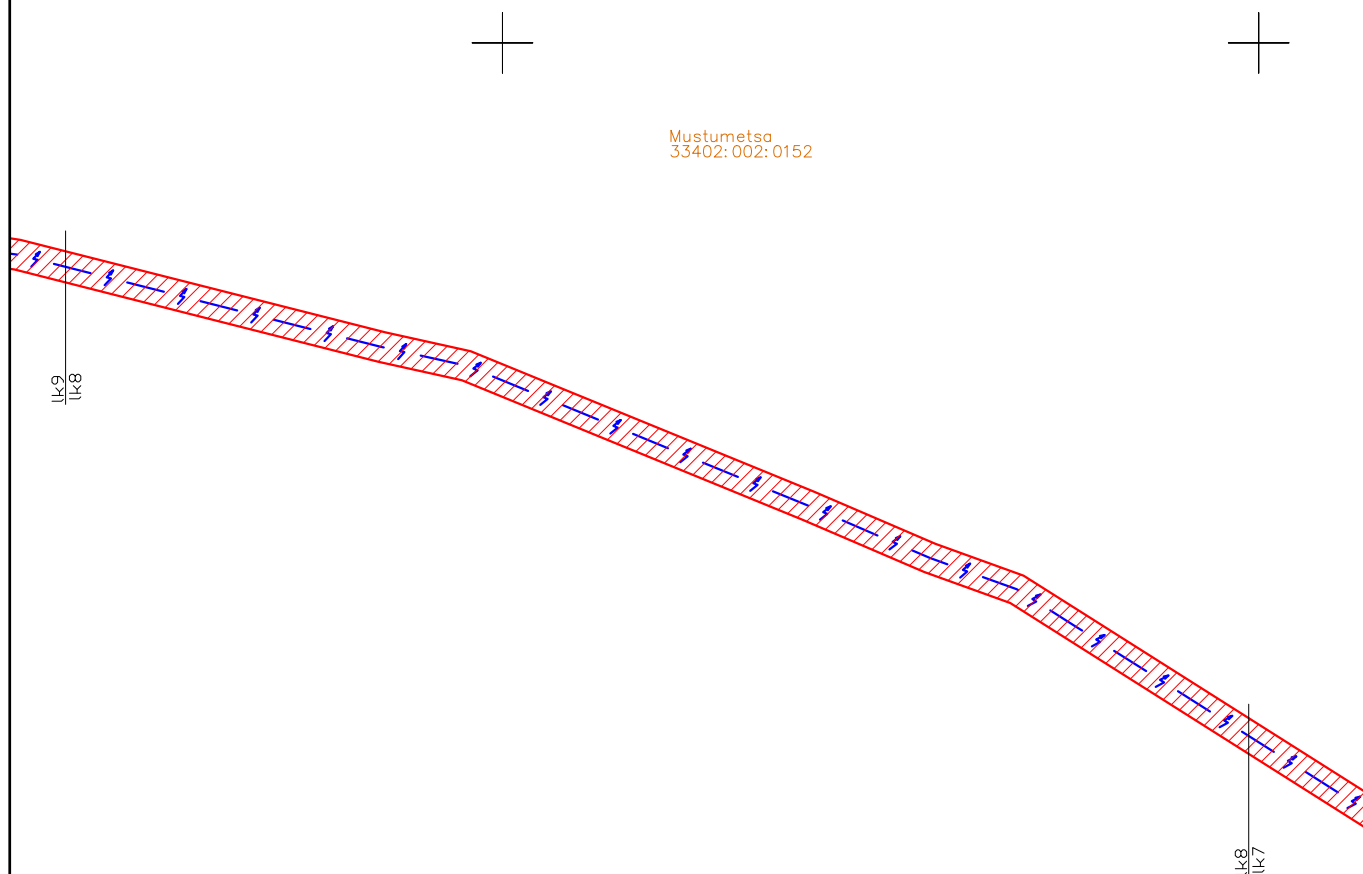

Koormatav ala

Leht 8/13

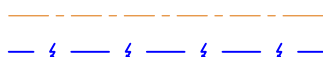

Kinnistu piir



Projekteeritav KP kaabel

Kasutusõiguse ala 8250 m<sup>2</sup>  
Projekteeritava tehnovõrgu pikkus 2062 m  
Kaitsevöönd 2 m mõlemale poole telge


Koostas: Erki Pääro  
Projekti nr: 2103281



Isikliku kasutusõigusega koormatava ala plaan  
Pärnu mk, Lääneranna vald, Palatu küla, Mustumetsa kinnistu;  
Katastritunnus 33402:002:0152; registriosa 15821050

M 1:1000

Mustumetsa  
33402:002:0152

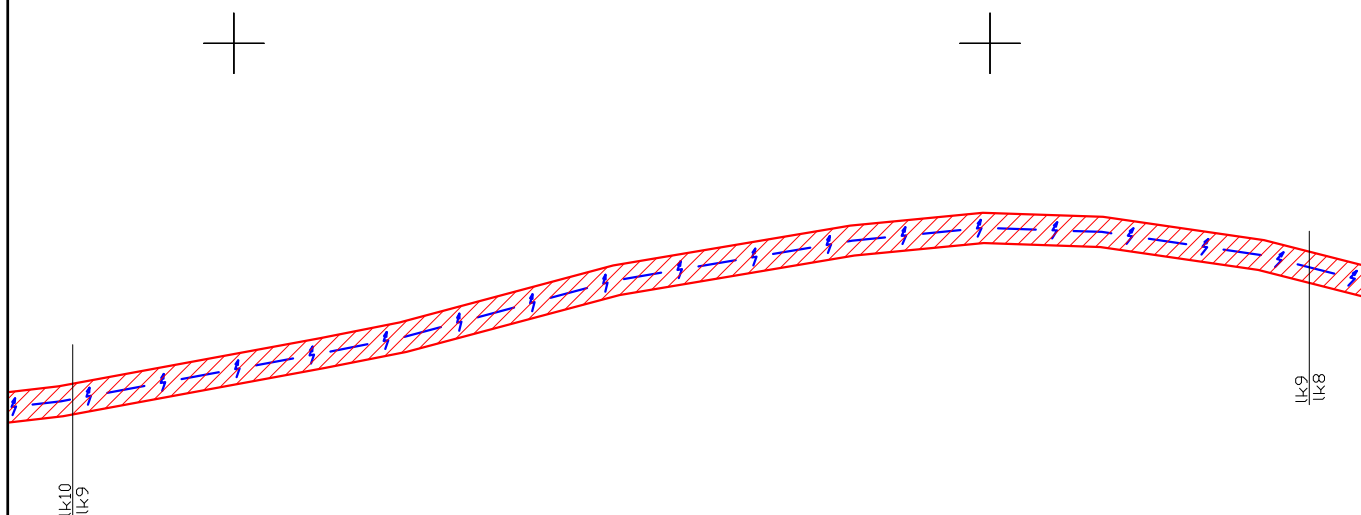

Koormatav ala  
Kinnistu piir  
Projekteeritav KP kaabel

Leht 9/13


Kasutusõiguse ala 8250 m<sup>2</sup>  
Projekteeritava tehnovõrgu pikkus 2062 m  
Kaitsevöönd 2 m mõlemale poole telge

Koostas: Erki Pääro  
Projekti nr: 2103281

Isikliku kasutusõigusega koormatava ala plaan  
Pärnu mk, Lääneranna vald, Palatu küla, Mustumetsa kinnistu;  
Katastritunnus 33402:002:0152; registriosa 15821050

M 1:1000

Mustumetsa  
33402:002:0152

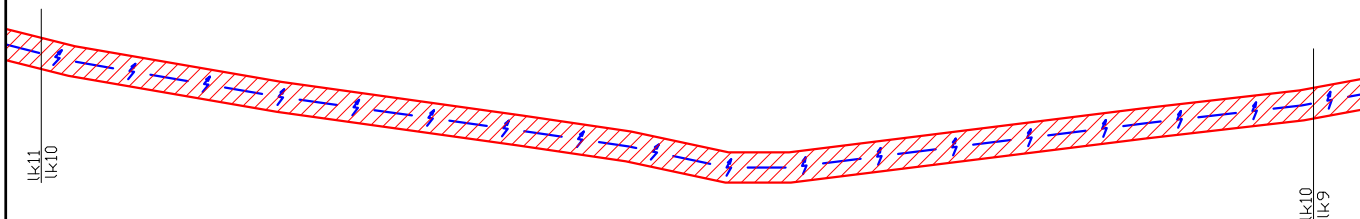

Koormatav ala  
Kinnistu piir  
Projekteeritav KP kaabel


Leht 10/13

Kasutusõiguse ala 8250 m<sup>2</sup>  
Projekteeritava tehnovõrgu pikkus 2062 m  
Kaitsevöönd 2 m mõlemale poole telge

Koostas: Erki Pääro  
Projekti nr: 2103281

Isikliku kasutusõigusega koormatava ala plaan  
Pärnu mk, Lääneranna vald, Palatu küla, Mustumetsa kinnistu;  
Katastritunnus 33402:002:0152; registriosa 15821050

M 1:1000

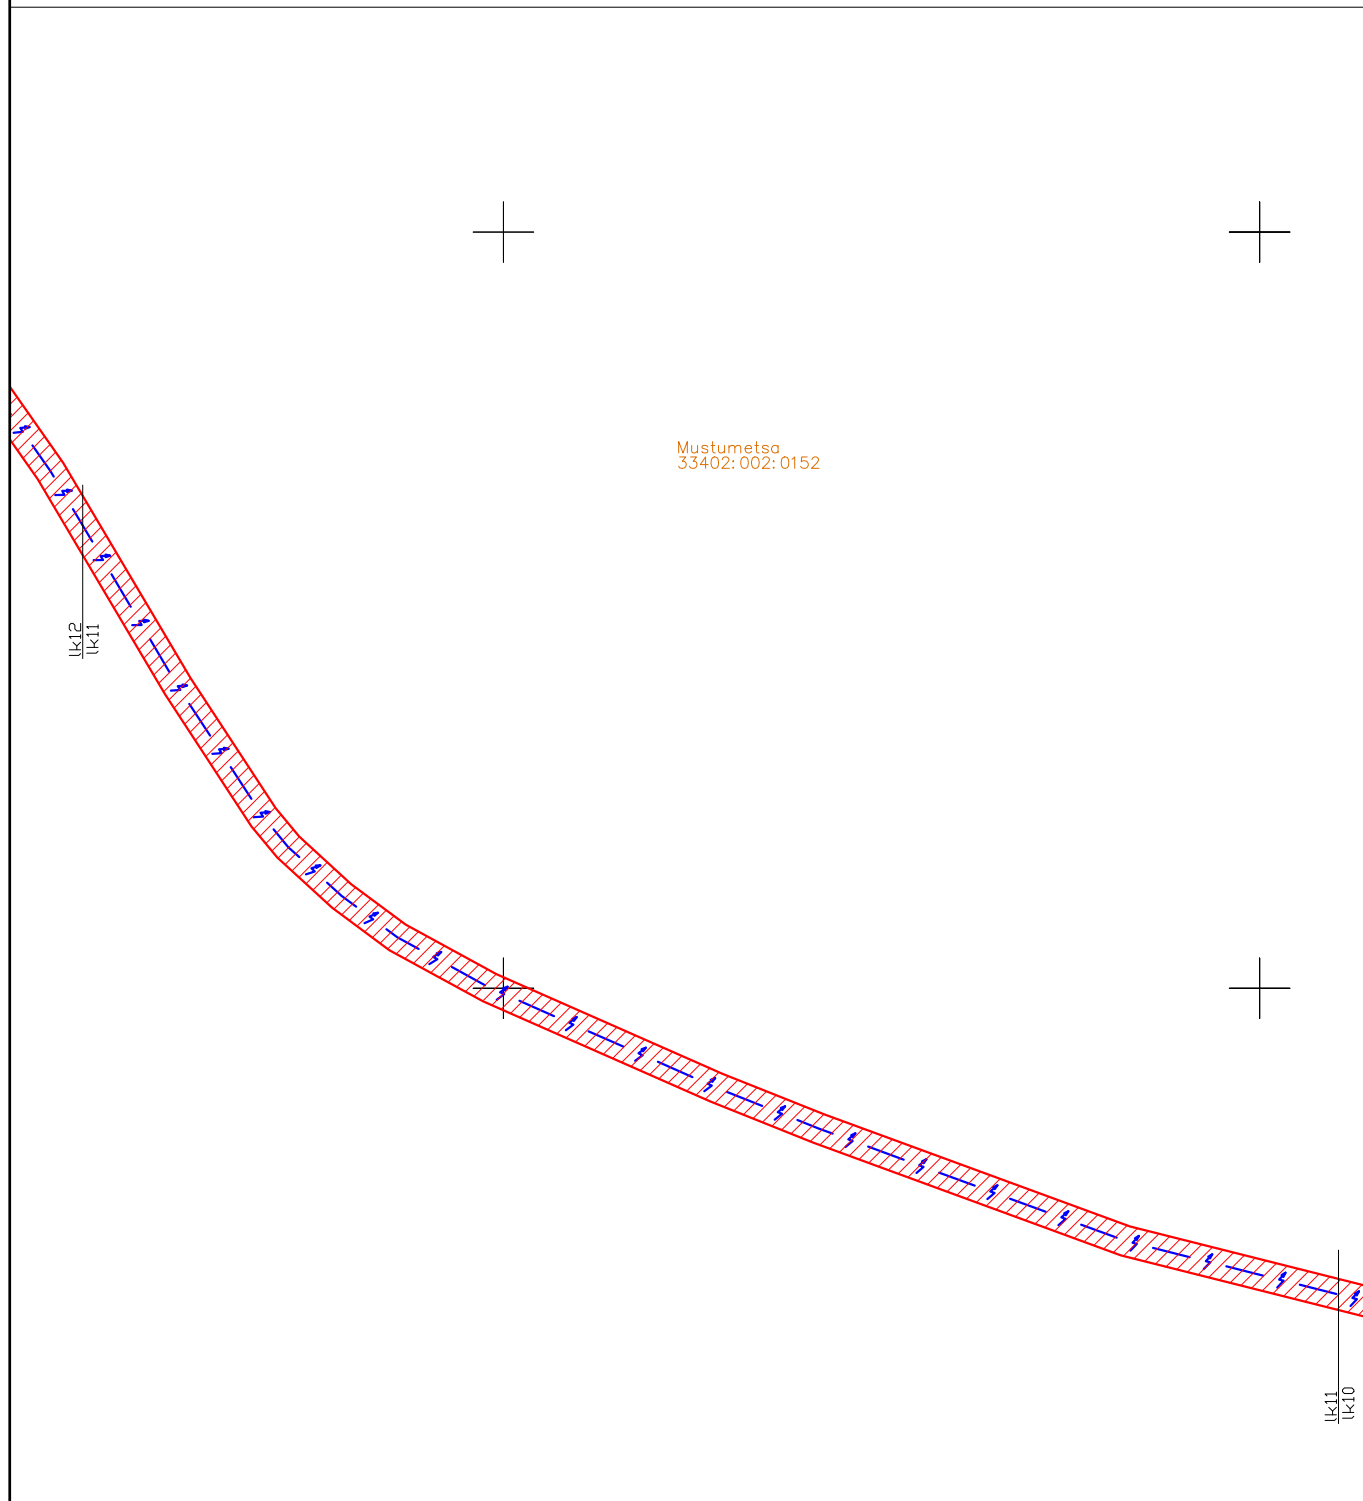

Koormatav ala  
Kinnistu piir  
Projekteeritav KP kaabel

Leht 11/13




Kasutusõiguse ala 8250 m<sup>2</sup>  
Projekteeritava tehnovõrgu pikkus 2062 m  
Kaitsevöönd 2 m mõlemale poole telge


Koostas: Erki Pääro  
Projekti nr: 2103281

Isikliku kasutusõigusega koormatava ala plaan  
Pärnu mk, Lääneranna vald, Palatu küla, Mustumetsa kinnistu;  
Katastritunnus 33402:002:0152; registriosa 15821050

M 1:1000

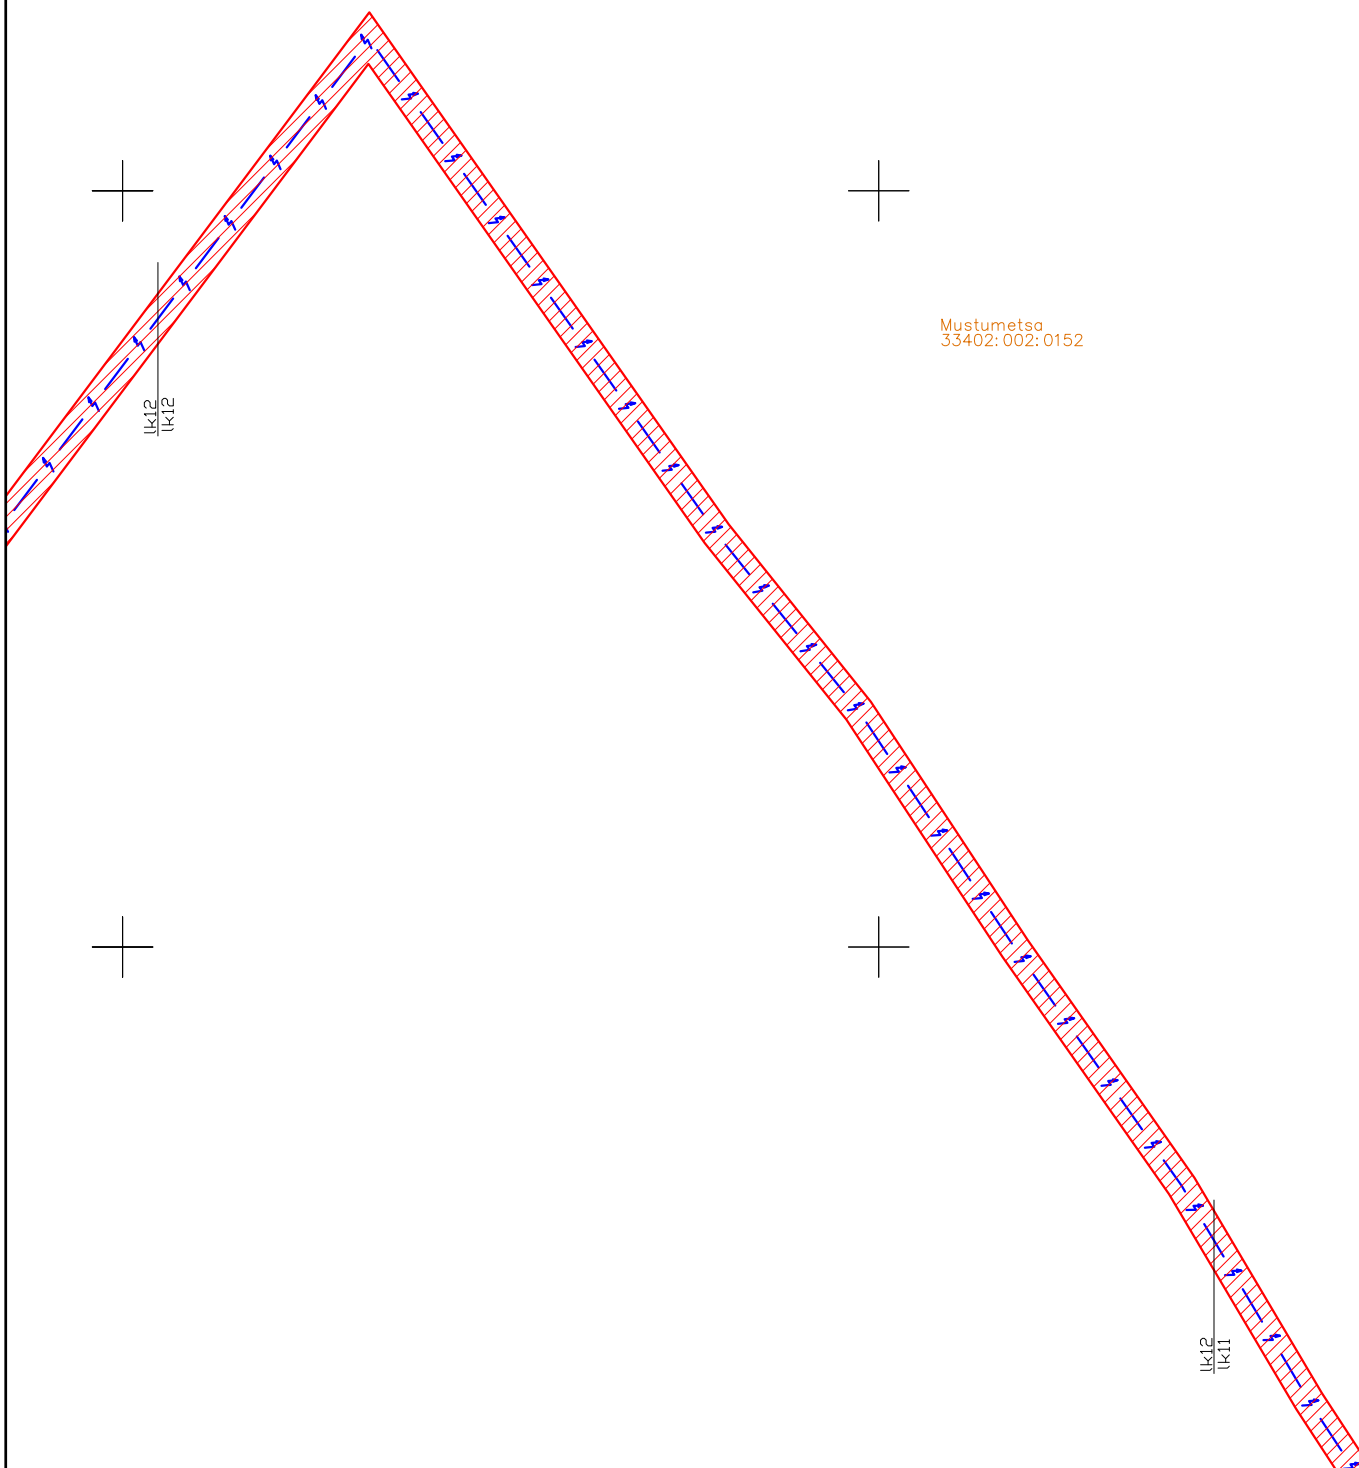

**Koormatav ala**  
**Kinnistu piir**  
**Projekteeritav KP kaabel**

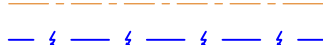


Kasutusõiguse ala 8250 m<sup>2</sup>  
Projekteeritava tehnovõrgu pikkus 2062 m  
Kaitsevöönd 2 m mõlemale poole telge

Koostas: Erki Pääro  
Projekti nr: 2103281

Leht 12/13

Isikliku kasutusõigusega koormatava ala plaan  
Pärnu mk, Lääneranna vald, Palatu küla, Mustumetsa kinnistu;  
Katastritunnus 33402:002:0152; registriosa 15821050

M 1:1000

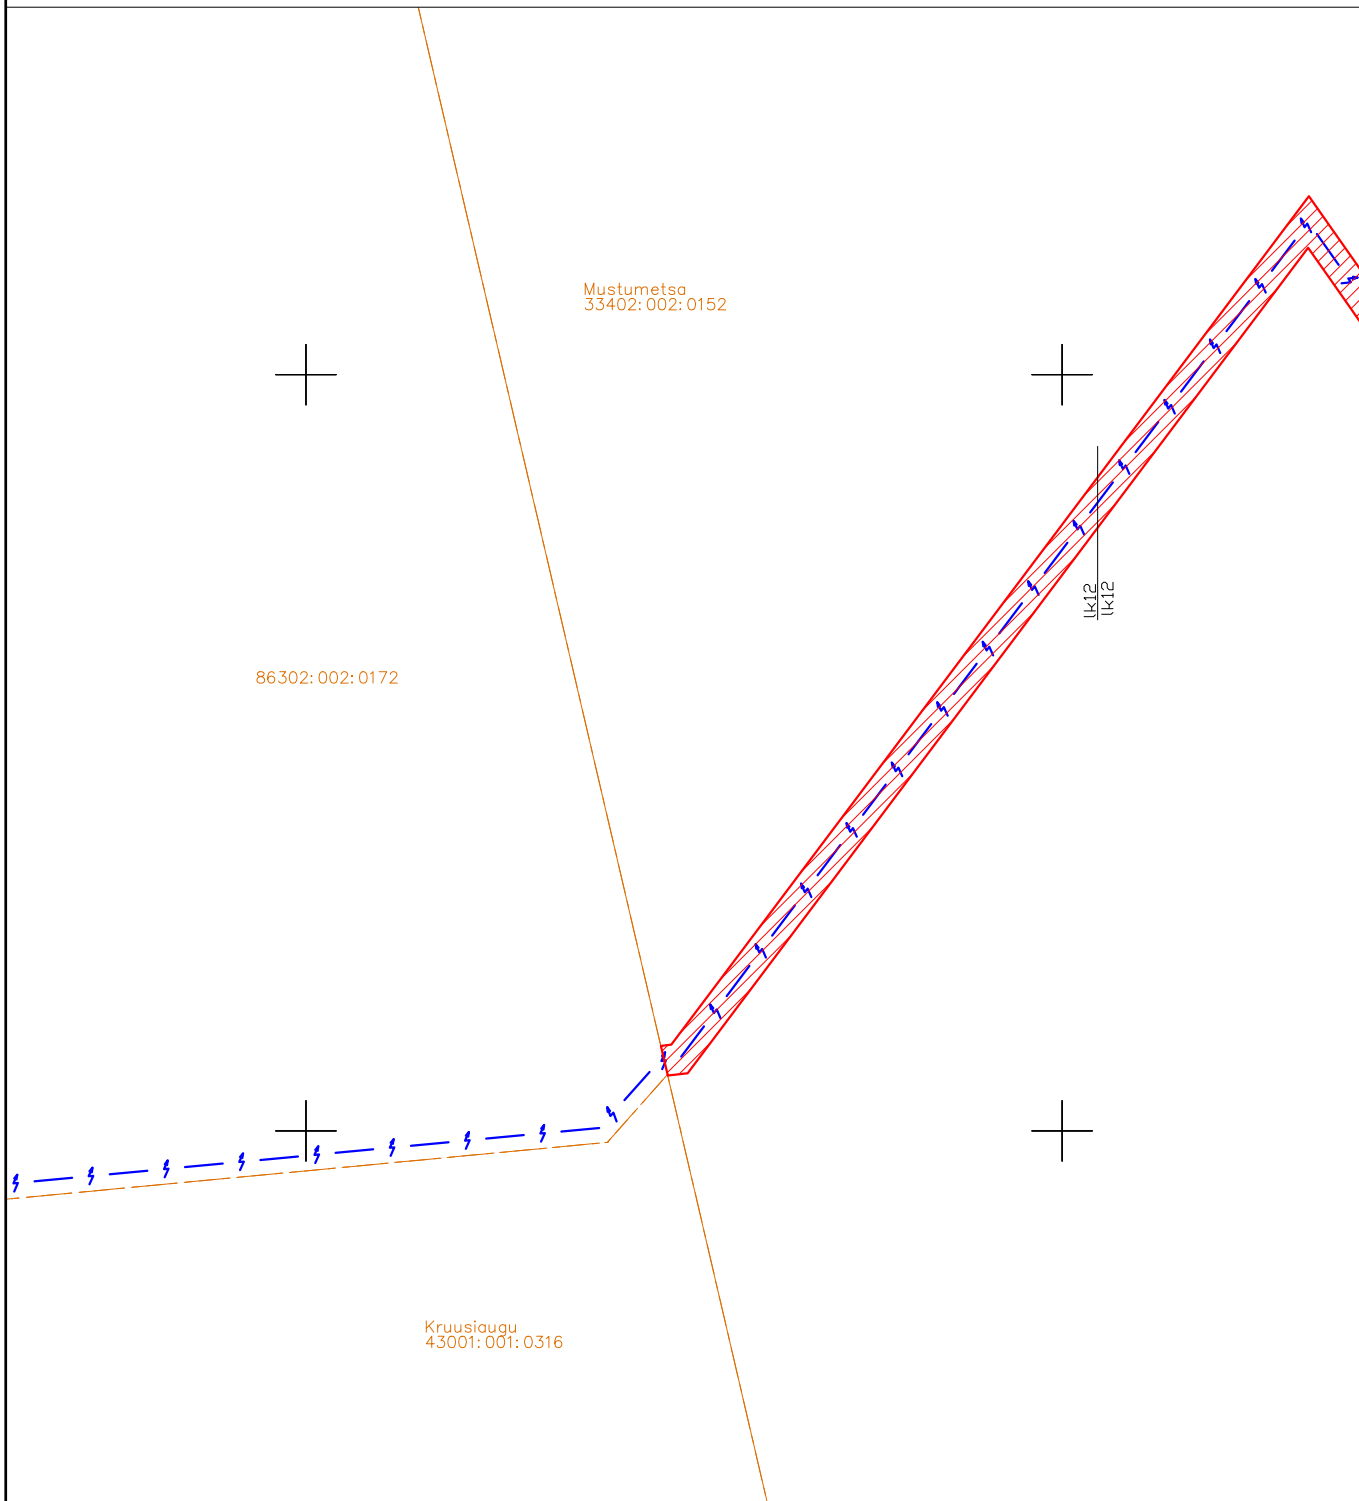

**Koormatav ala**  
**Kinnistu piir**  
**Projekteeritav KP kaabel**

Leht 13/13

Kasutusõiguse ala 8250 m<sup>2</sup>  
Projekteeritava tehnovõrgu pikkus 2062 m  
Kaitsevöönd 2 m mõlemale poole telge

Koostas: Erki Pääro  
Projekti nr: 2103281