


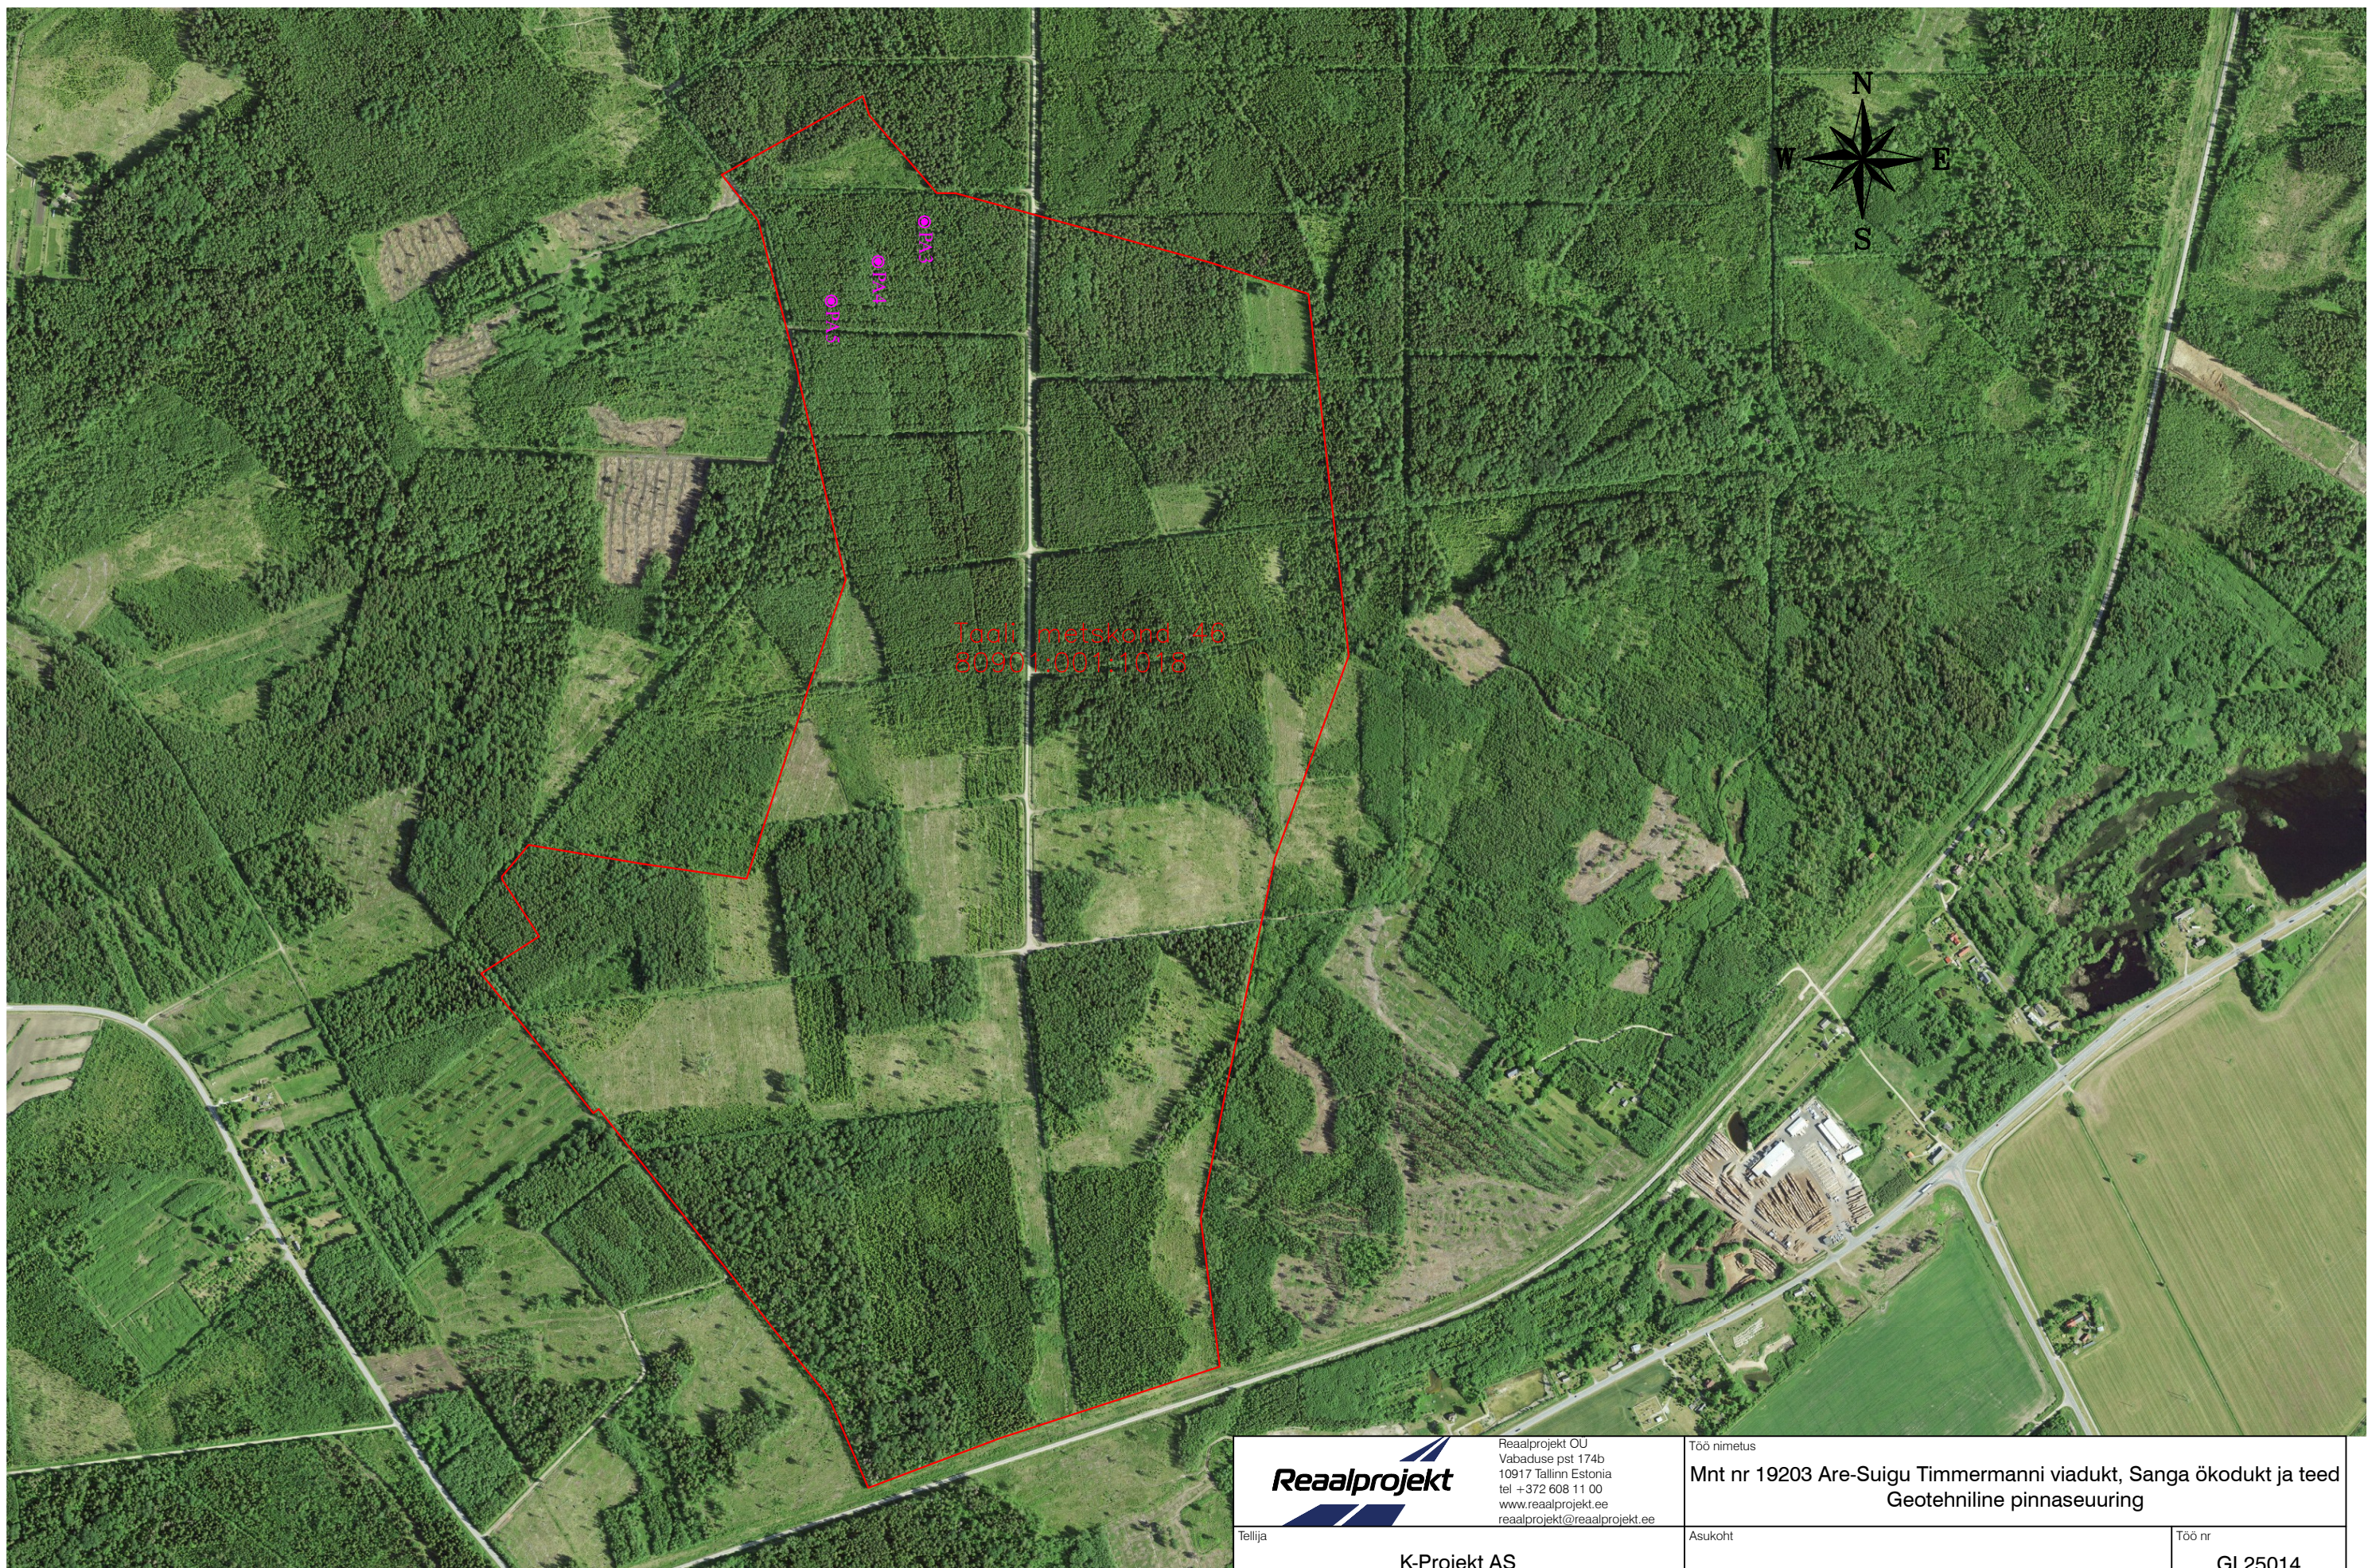

LEGEND:

● PAx

Puurauk nr x

Reaalprojekt Reaalprojekt OU Vabaduse pst 174b 10917 Tallinn Estonia tel +372 608 11 00 www.reaalprojekt.ee reaalprojekt@reaalprojekt.ee			Töö nimetus Mnt nr 19203 Are-Suigu Timmermanni viadukt, Sanga ökodukt ja teed Geotehniline pinnaseuuring		
Tellija K-Projekt AS			Asukoht Tori vald, Pärnu maakond		Töö nr GL25014
Vastutav täitja: L. MAIDLA	mai 2025	Mõõtkava N/A			
Osakonna juht: L. ARUMÄE	mai 2025	Joonise nimetus Uuringupunktide asukoha skeem		Joonise nr 1	
-	- -				
-	- -				