


Isikliku kasutusõigusega koormatava ala plaan

IKÕ ala Pos nr	Kinnistu registriosa nr	Katastriüksuse tunnus, nimi ja sihtotstarve	IKÕ ala pindala m2	Trassi pikkus m
Pos 1	803302	71801:003:0564 Majaka, Rahula küla, Saku vald, Harju maakond Elamumaa 100%	80.6	38.3

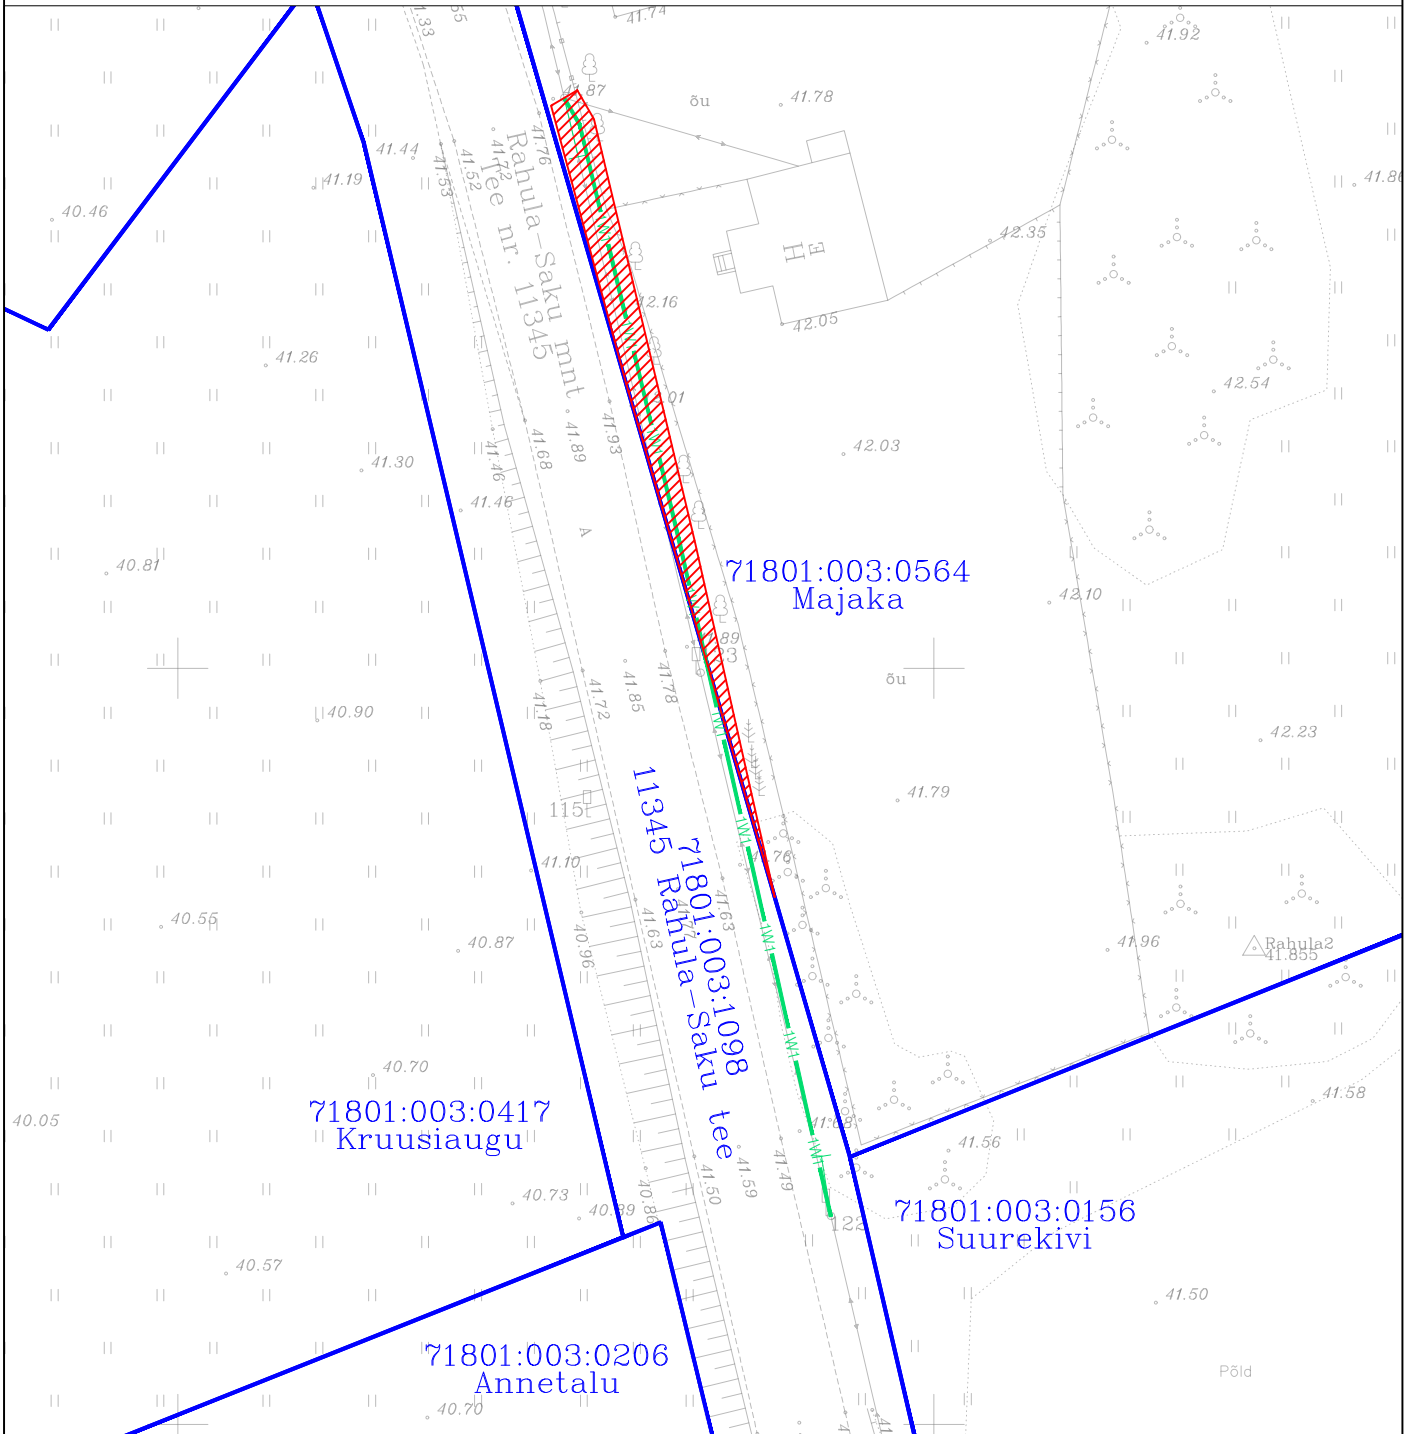

Tingmärgid	
	Kasutusõiguse ala
	Kinnistupiir
	Proj. madalpinge maakaabel
	Proj. tõmmit

Projekti nimi

Riigitee nr 11 Tallinna ringtee Kanama viadukti ümberehitamine ja Rahula kogujatee põhiprojekt; Kolmepoolne koostööleping KTL 477404 (P24015A)

Töö nr	Koostaja	Möötkava	Formaat	Leht	Kuupaev
P24015	REAALPROJEKT OÜ	1:500	A4	1/1	07.08.2024