


Isikliku kasutusõiguse seadmise plaan

IKÕ ala pos nr	Registriosaja nr, KV kood	Katastriüksuse tunnus, nimi ja sihtotstarve	Ala pindala (m ²)
1	5105950, KV4616	91804:001:1110; 67 Võru-Mõniste-Valga tee transpordimaa	266
2	5105950, KV4616	91804:001:1110; 67 Võru-Mõniste-Valga tee transpordimaa	61

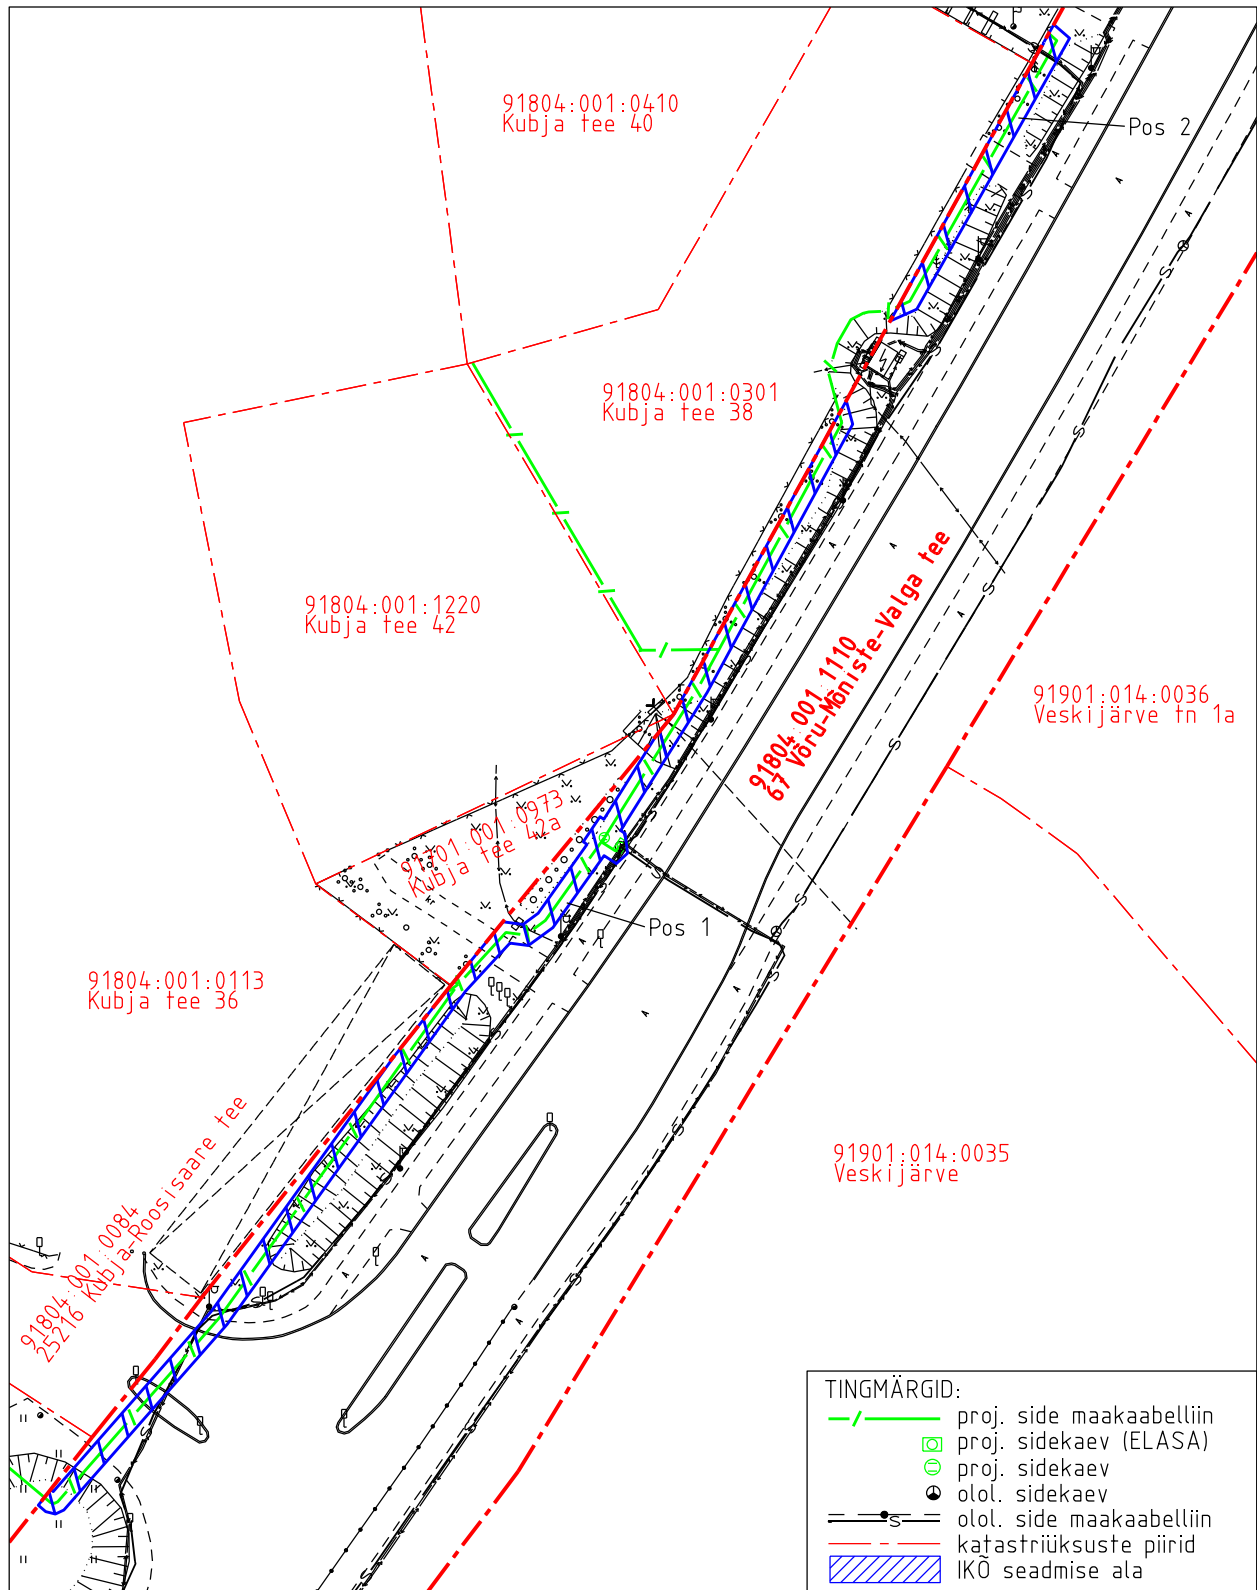

Projekti nimetus Võru vald, Võlvi küla sideühendus				Töö nr 12362P
Projekti koostaja Kirjanurk OÜ	Plaanide koostaja A. Jankovskaja	Mõõtkava 1:750	Leht 2-1	Kuupäev 30.12.2024