



Kinnistu servituudiala kooskõlastusleht
M 1:1000 (1 cm = 10.0 m)

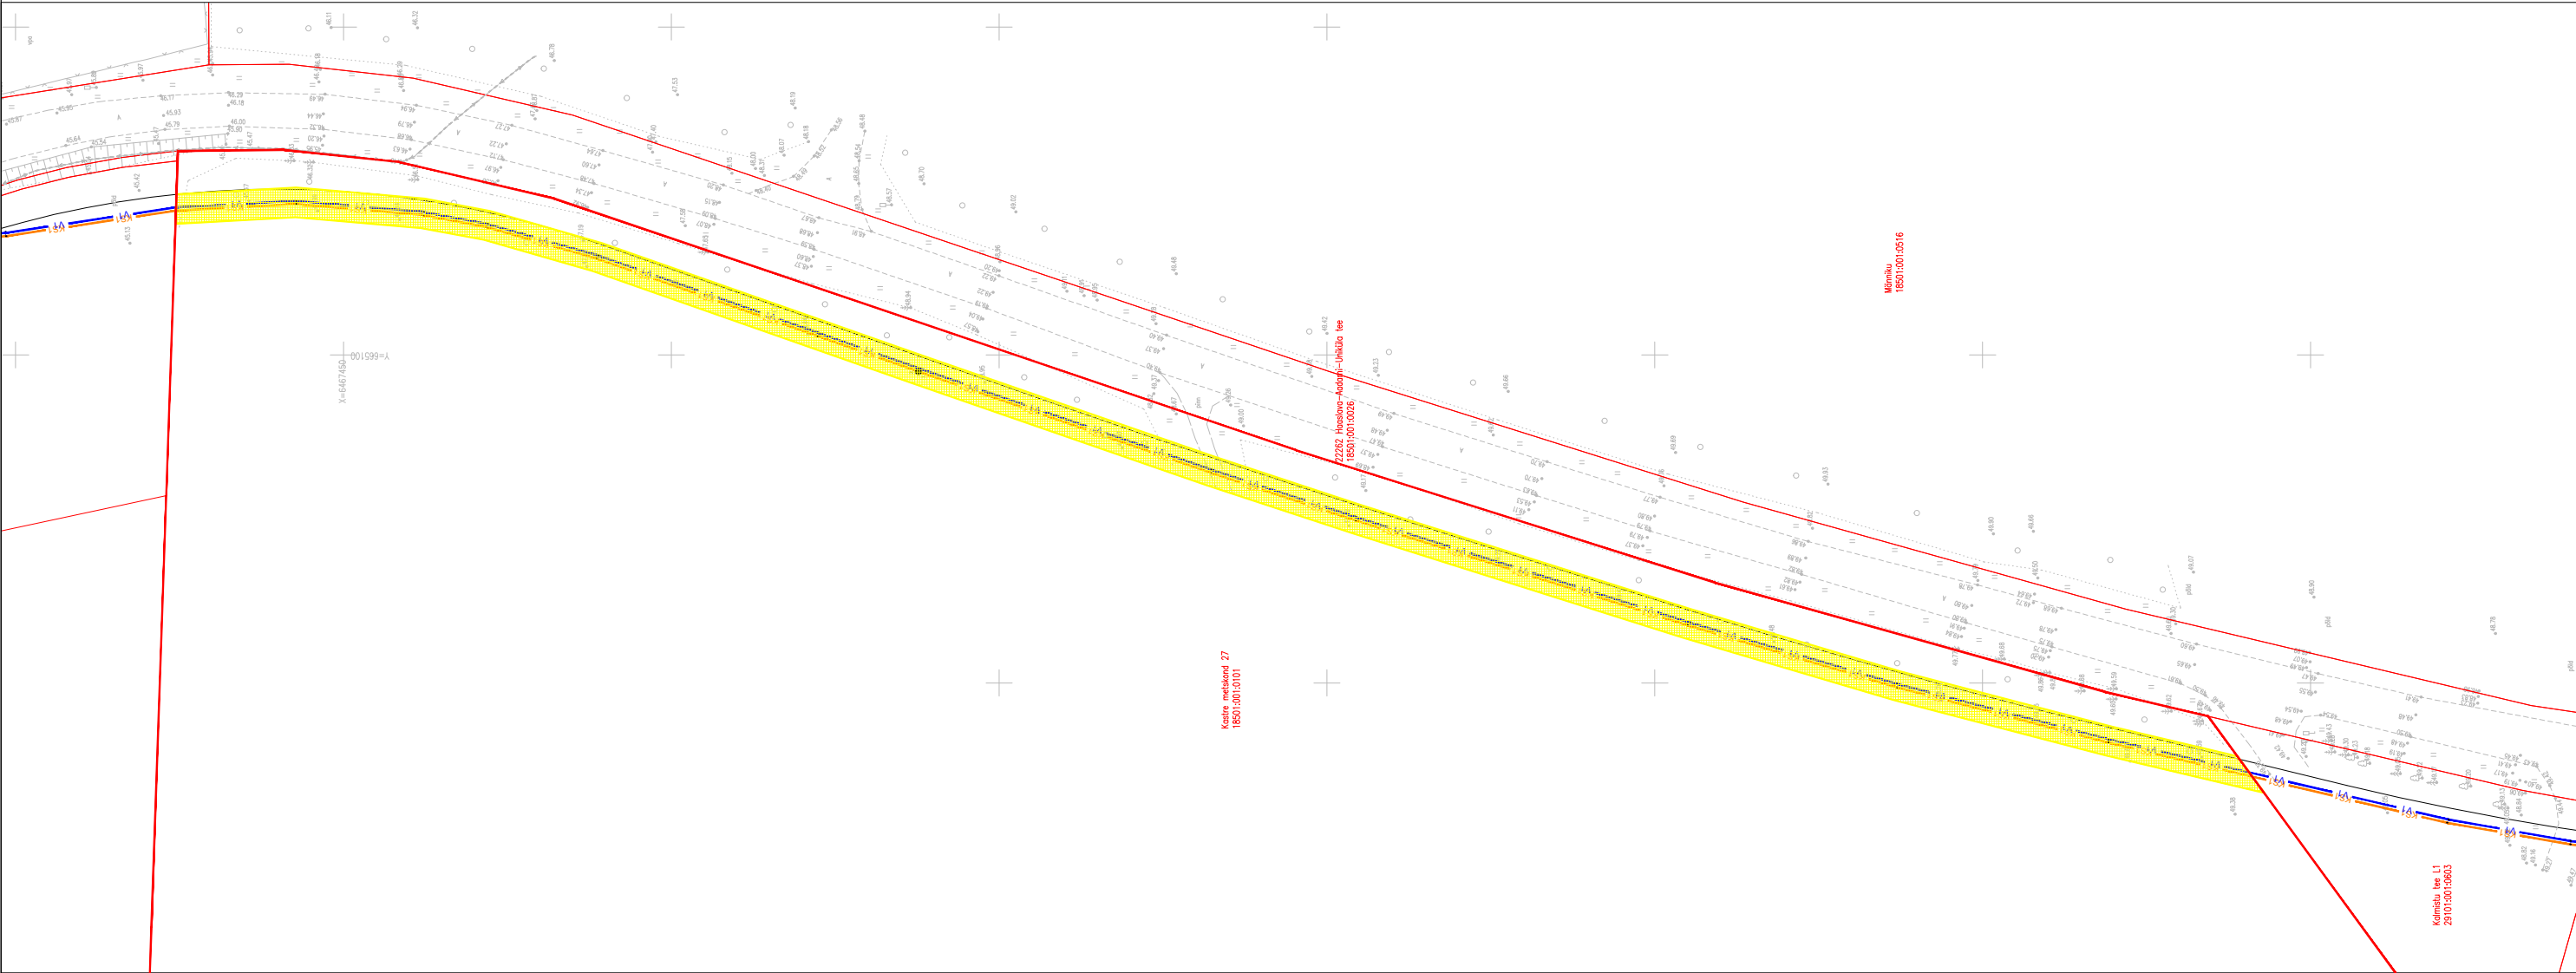

- Leppemärgid:
- Katastriüksuse piir
 - V2 Varem projekteeritud veetorustik
 - V1 Projekteeritav veetorustik
 - KS1 Projekteeritav survekanalisatsioonitorustik
 - Isikliku kasutusõiguse / sundvalduse ala 1483,6 m²

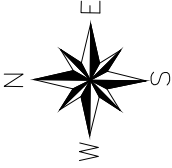

Nõustun kooskõlastuslehel toodud torustike asukohaga kinnistul ja rajamisega kinnistule.

Nõustun sundvalduse seadmisega kinnistule AS Emajõe Veevärk kasuks.

☐ (Valida üks ning
märkida valik
ristiga)

Nõustun isikliku kasutusõiguse seadmisega kinnistule AS Emajõe Veevärk kasuks.

Kinnistu esindaja (esindajate) nimi (nimed): _____

Postiaadress: _____

Telefon/e-post: _____

Kinnistu esindaja märkused _____

Kuupäev: _____ Allkiri: _____