


Isikliku kasutusõiguse asendiplaan

Kinnistu nimi: 4 Tallinn-Pärnu-Ikla tee L9 (reg.nr 13946802)

Katastritunnus: 71801:001:1323

Asukoht: Jälgimäe küla, Saku vald, Harju maakond

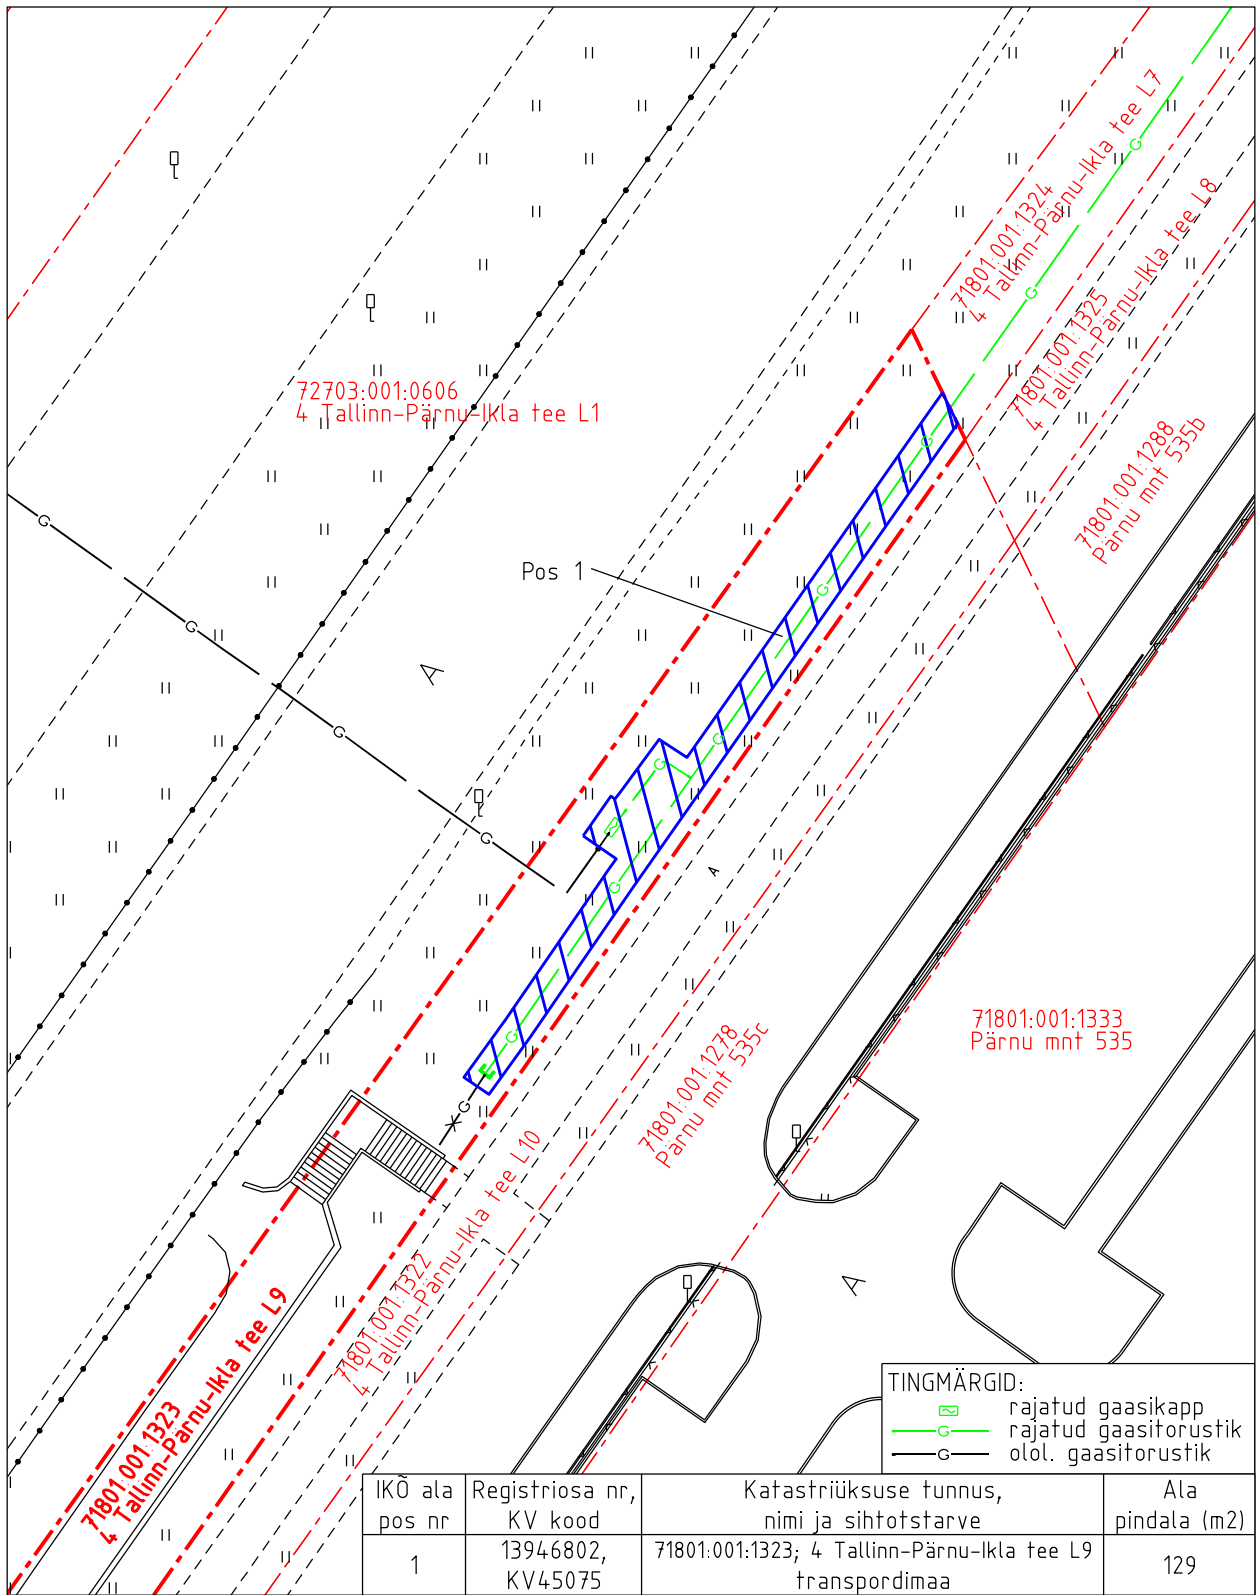

Isikliku kasutusõiguse pindala kokku ligikaudu 129 m²

Koormatava katastriüksuse piir

Katastriüksuste piirid

Plaan 1-1

M 1:500

Koostaja:

OÜ Kirjanurk