

Isikliku kasutusõiguse seadmise plaan

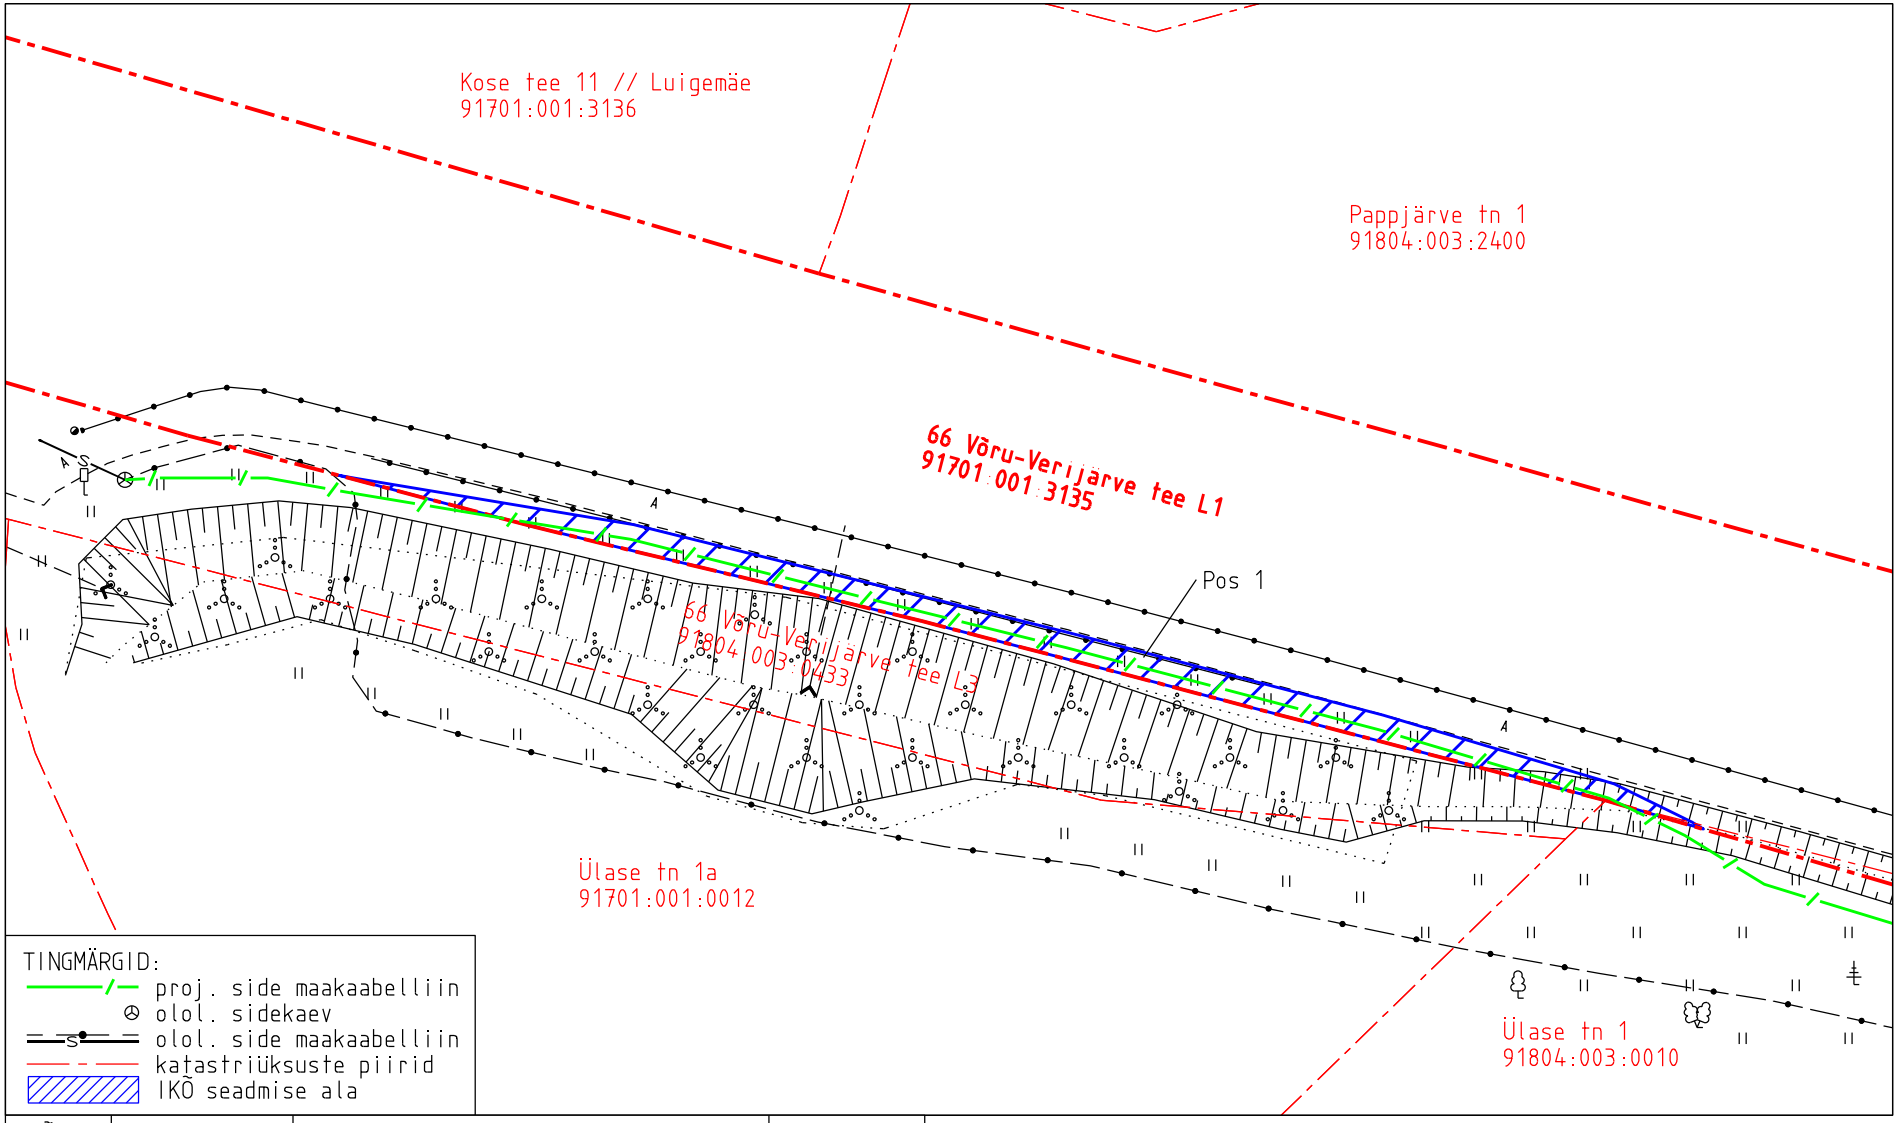

IKÕ ala pos nr	Registriosa nr, KV kood	Katastriüksuse tunnus, nimi ja sihtotstarve	Ala pindala (m2)
1	8453350, KV4448	91701:001:3135, 66 Võru-Verijärve tee L1 transpordimaa	131

Projekti nimetus				Töö nr
Võru maakond, Võru vald, Kose alevik, Vahtra tn 1 Telia sideühendus				15141P / PF14604
Projekti koostaja	Plaani koostaja	Mõõtkava	Leht	Kuupäev
Kirjanurk OÜ	A.Jankovskaja	1:500	2-1	16.09.2026

Isikliku kasutusõiguse seadmise plaan

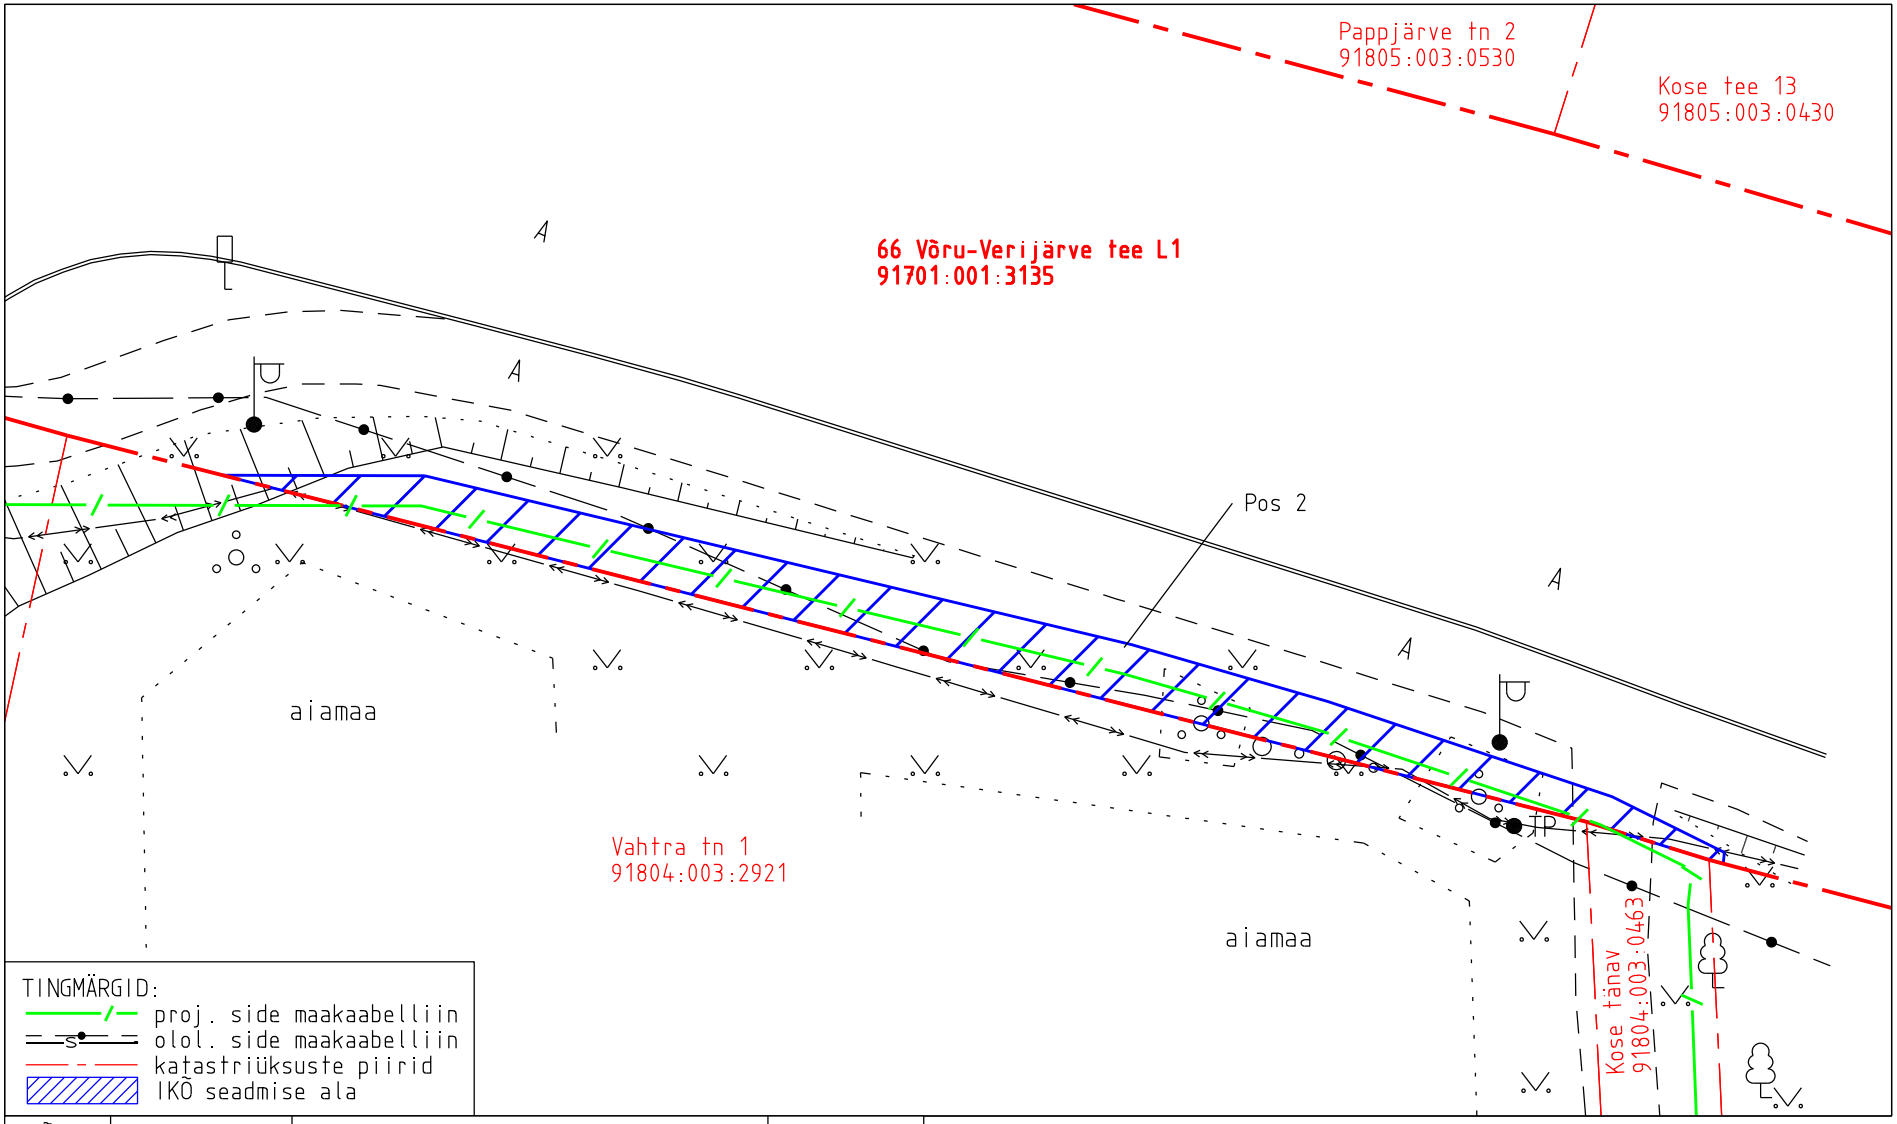

IKÕ ala pos nr	Registriosa nr, KV kood	Katastriüksuse tunnus, nimi ja sihtotstarve	Ala pindala (m2)
2	8453350, KV4448	91701:001:3135; 66 Võru-Verijärve tee L1 transpordimaa	77

Projekti nimetus				Töö nr
Võru maakond, Võru vald, Kose alevik, Vahtra tn 1 Telia sideühendus				15141P / PF14604
Projekti koostaja	Plaani koostaja	Mõõtkava	Leht	Kuupäev
Kirjanurk OÜ	A.Jankovskaja	1:250	2-2	16.09.2026