


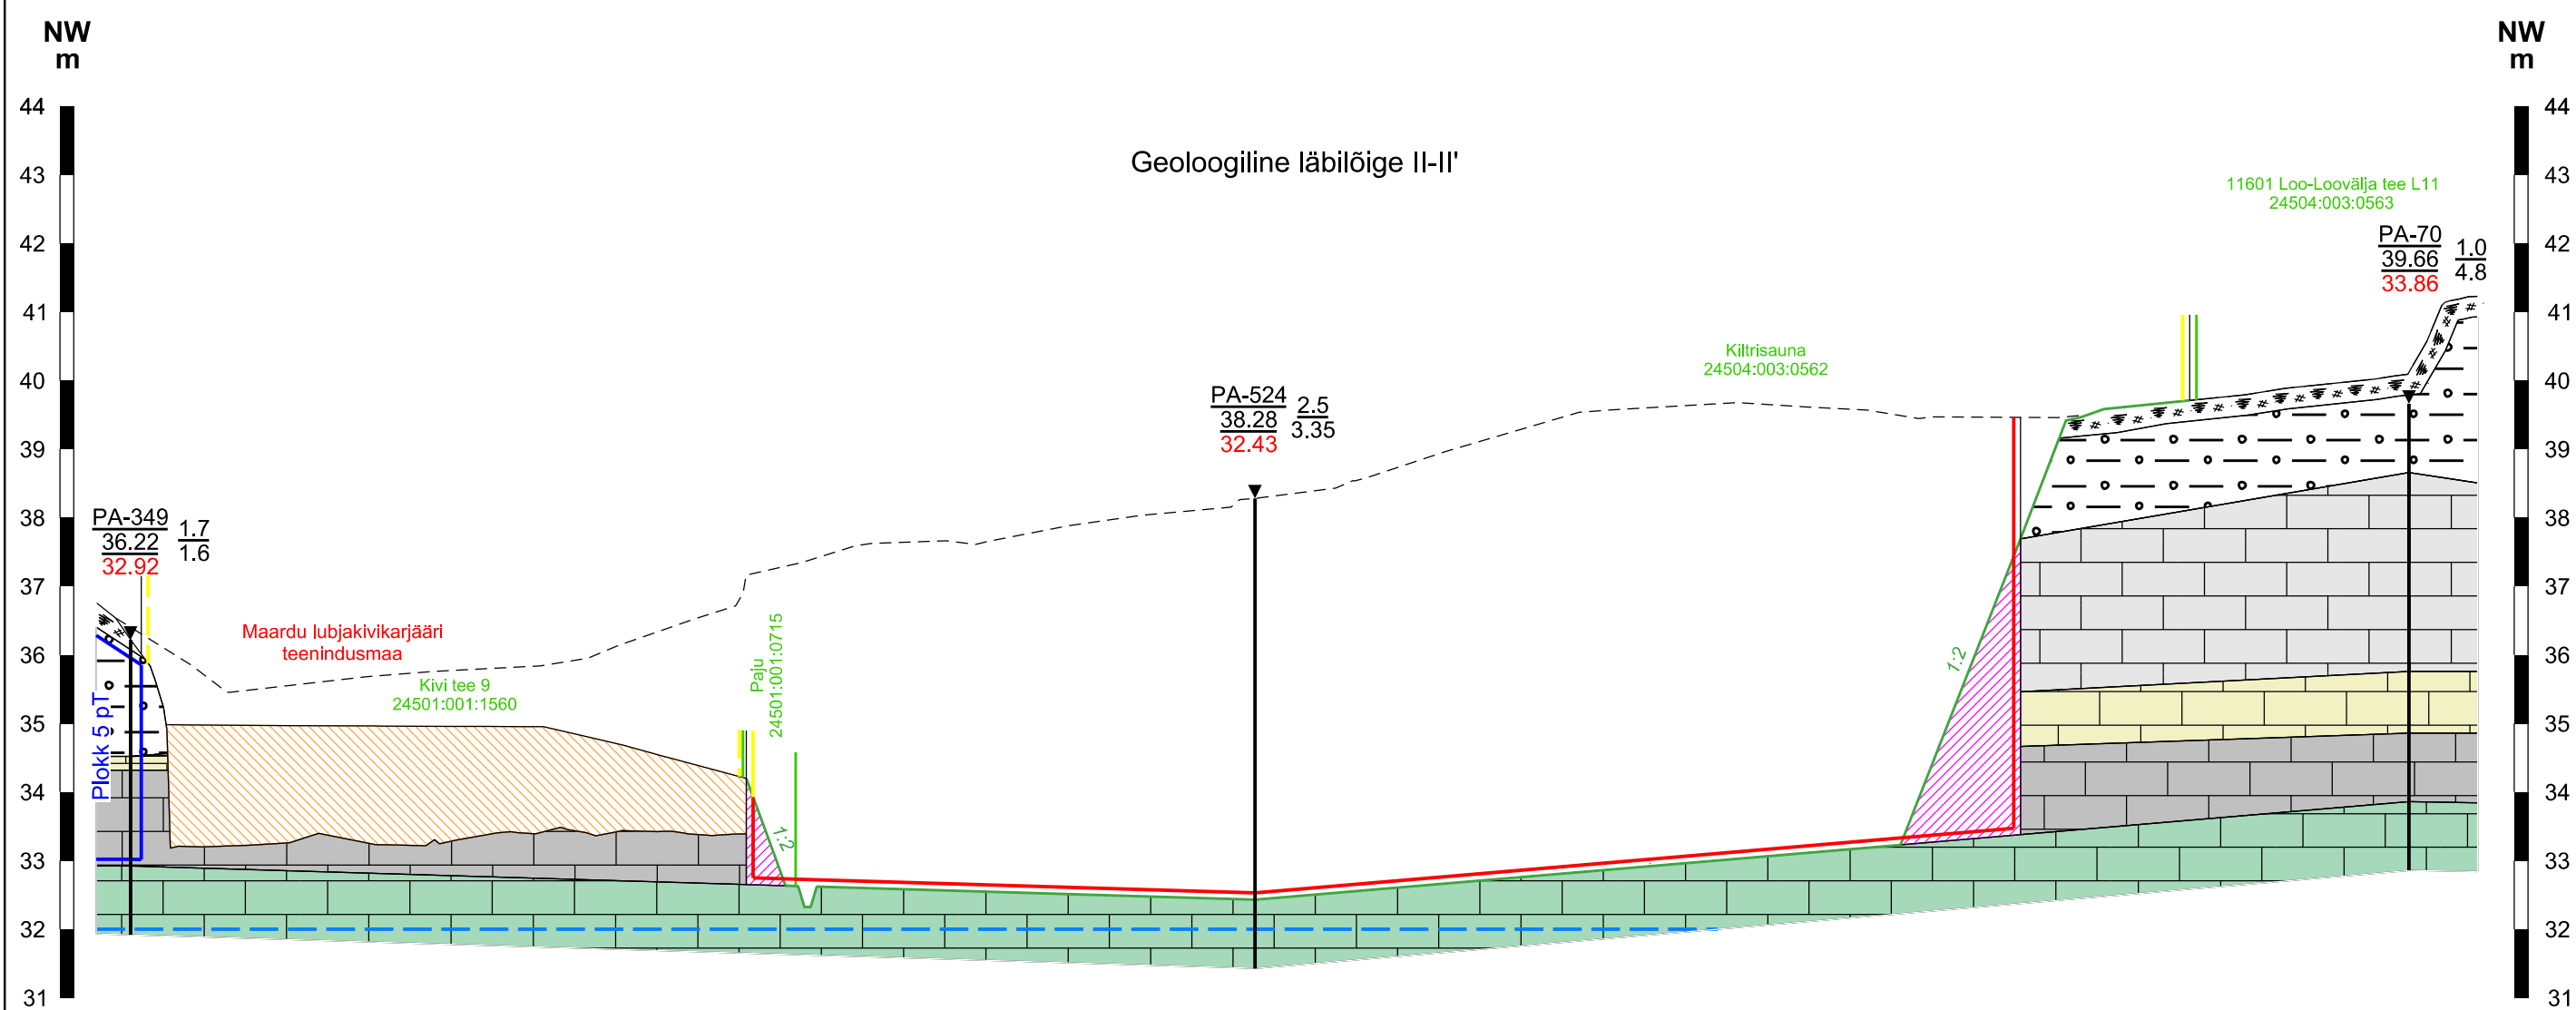

LEPPEMÄRGID:

- | | |
|--|--|
| | Mäeeraldise piir, piiripunkt ja number |
| | Mäeeraldise teenindusmaa (korrastatava maa) piir, piiripunkt ja number |
| | Külgneva mäeeraldise piir |
| | Külgneva mäeeraldise teenindusmaa piir |
| | Külgneva teenindusmaa piir, piiripunkt ja number |
| | Katastrilüksuse piir, tunnus ja nimetus |
| | Passiivse tarbevaru plokki piir ja number |
| | Kaevandamiseelne maapind |
| | Kaevandamisjärgne keskmine veetase 32,0 m |
| | Korrastatud maapind |
| | Korrastatud külje nõlvus 1:2 vastab kaldele 26° |
| | Kasvukiht |
| | Moreen |
| | Ladu / sõelmed |
| | Lubjakivi (Lasnamäe lade) |
| | Lubjakivi (Aseri lade) |
| | Lubjakivi (Kunda lade) |
| | Lubjakivi (Volhovi lade) |
| | Tee-ehituse käigus täidetud pinnas |
| | Täidetud nõlv |
| | Täidetud põhi naabermäeeraldisel
Maardu lubjakivikarjääri korrastamisprojekti järgi |

MÄRKUSED:

1. Kõrgused EH2000 süsteemis.

2. Kasutatud:

Maardu IV lubjakivikarjääri geoloogilised läbilõiked I-I' ja II-II', OÜ Inseneribüroo STEIGER, 12.04.2022, töö nr 22/3896.

 Markseideribüroo OÜ J.Viru Markseideribüroo www.vmb.ee Tel: 634 4552 Tartu mnt 84a-50 E-post: info@vmb.ee 10112 Tallinn			Harju maakond Jõelähtme vald MAARDU IV LUBJAKIVIKARJÄÄR Korrastamisprojekt	Gr lisa 6 Töö nr 22319
			KORRASTATUD MAA LÄBILÕIKED I-I'...II-II'	Mõõtkava: M hor 1:1000 Mvert 1:100 Formaats A2
Koostas	Kaupo Rõivasepp	/alkirjastatud digitaalselt/		
Joonestas	Kaupo Rõivasepp	/alkirjastatud digitaalselt/	Tellija: EMG Karjäärid OÜ Vana-Narva mnt 11b 74604 Harju maakond, Kuusalu vald, Kiisu alevik	
Kinnitas	Tõnis Kattel	/alkirjastatud digitaalselt/	Koostatud: 10.03.2023	