


Kinnistu registriosa nr	Katastriüksuse tunnus, nimi ja sihtotstarve	IKÕ ala pindala ruutmeetrites m <sup>2</sup>
1679635	65701:001:0304; 3 Jõhvi-Tartu-Valga tee; transpordimaa	49

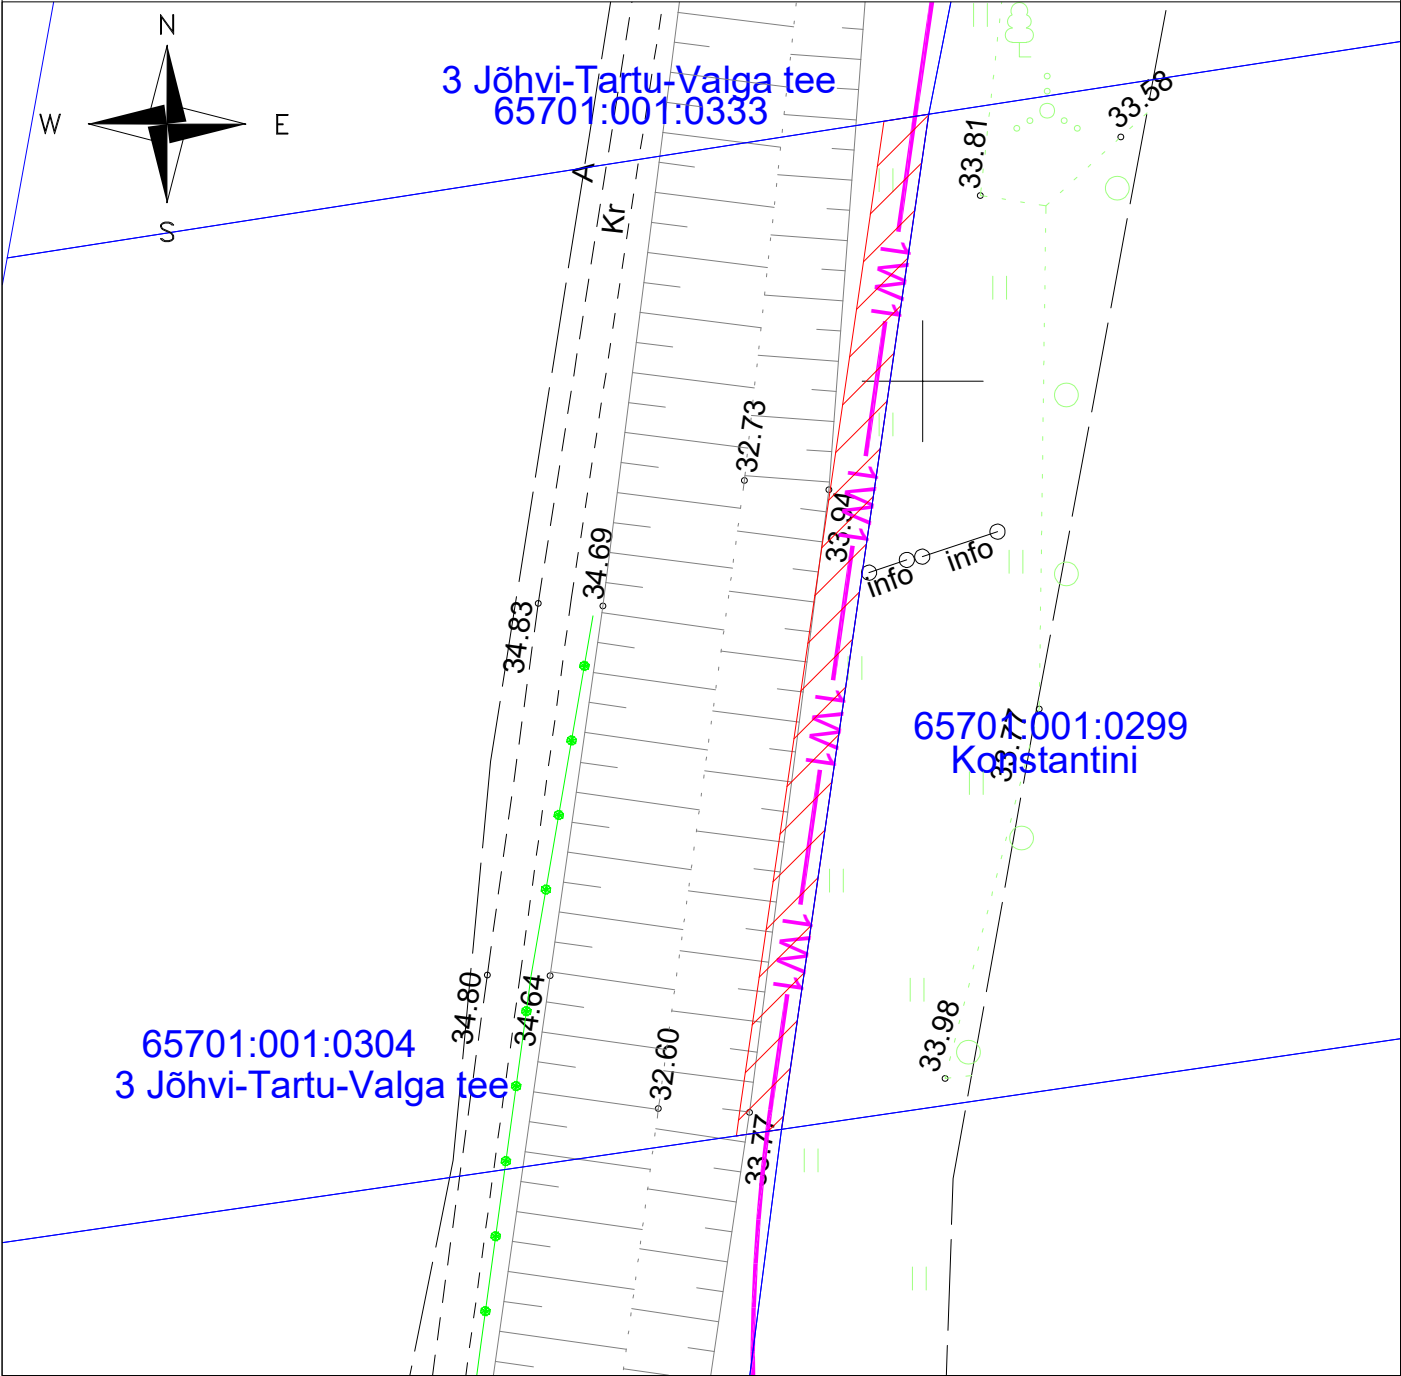

Tingmärgid:

- 1W1 — -Projekteeritud 0,4 kV maakaabelliin kaitsetorus
- — -Kinnistu piir
- ▨ -Kasutusõiguse ala

Projekti nimi/aadress			Töö nr
Teelmaajamaa liitumine elektrivõrguga, 3 Jõhvi-Tartu-Valga tee, Raja küla, Mustvee vald, Jõgeva maakond.			LC2576
Koostaja	Möötkava	Leht/formaat	Kuupäev
Andres Pukka	1:250	1/A4	01.04.2025