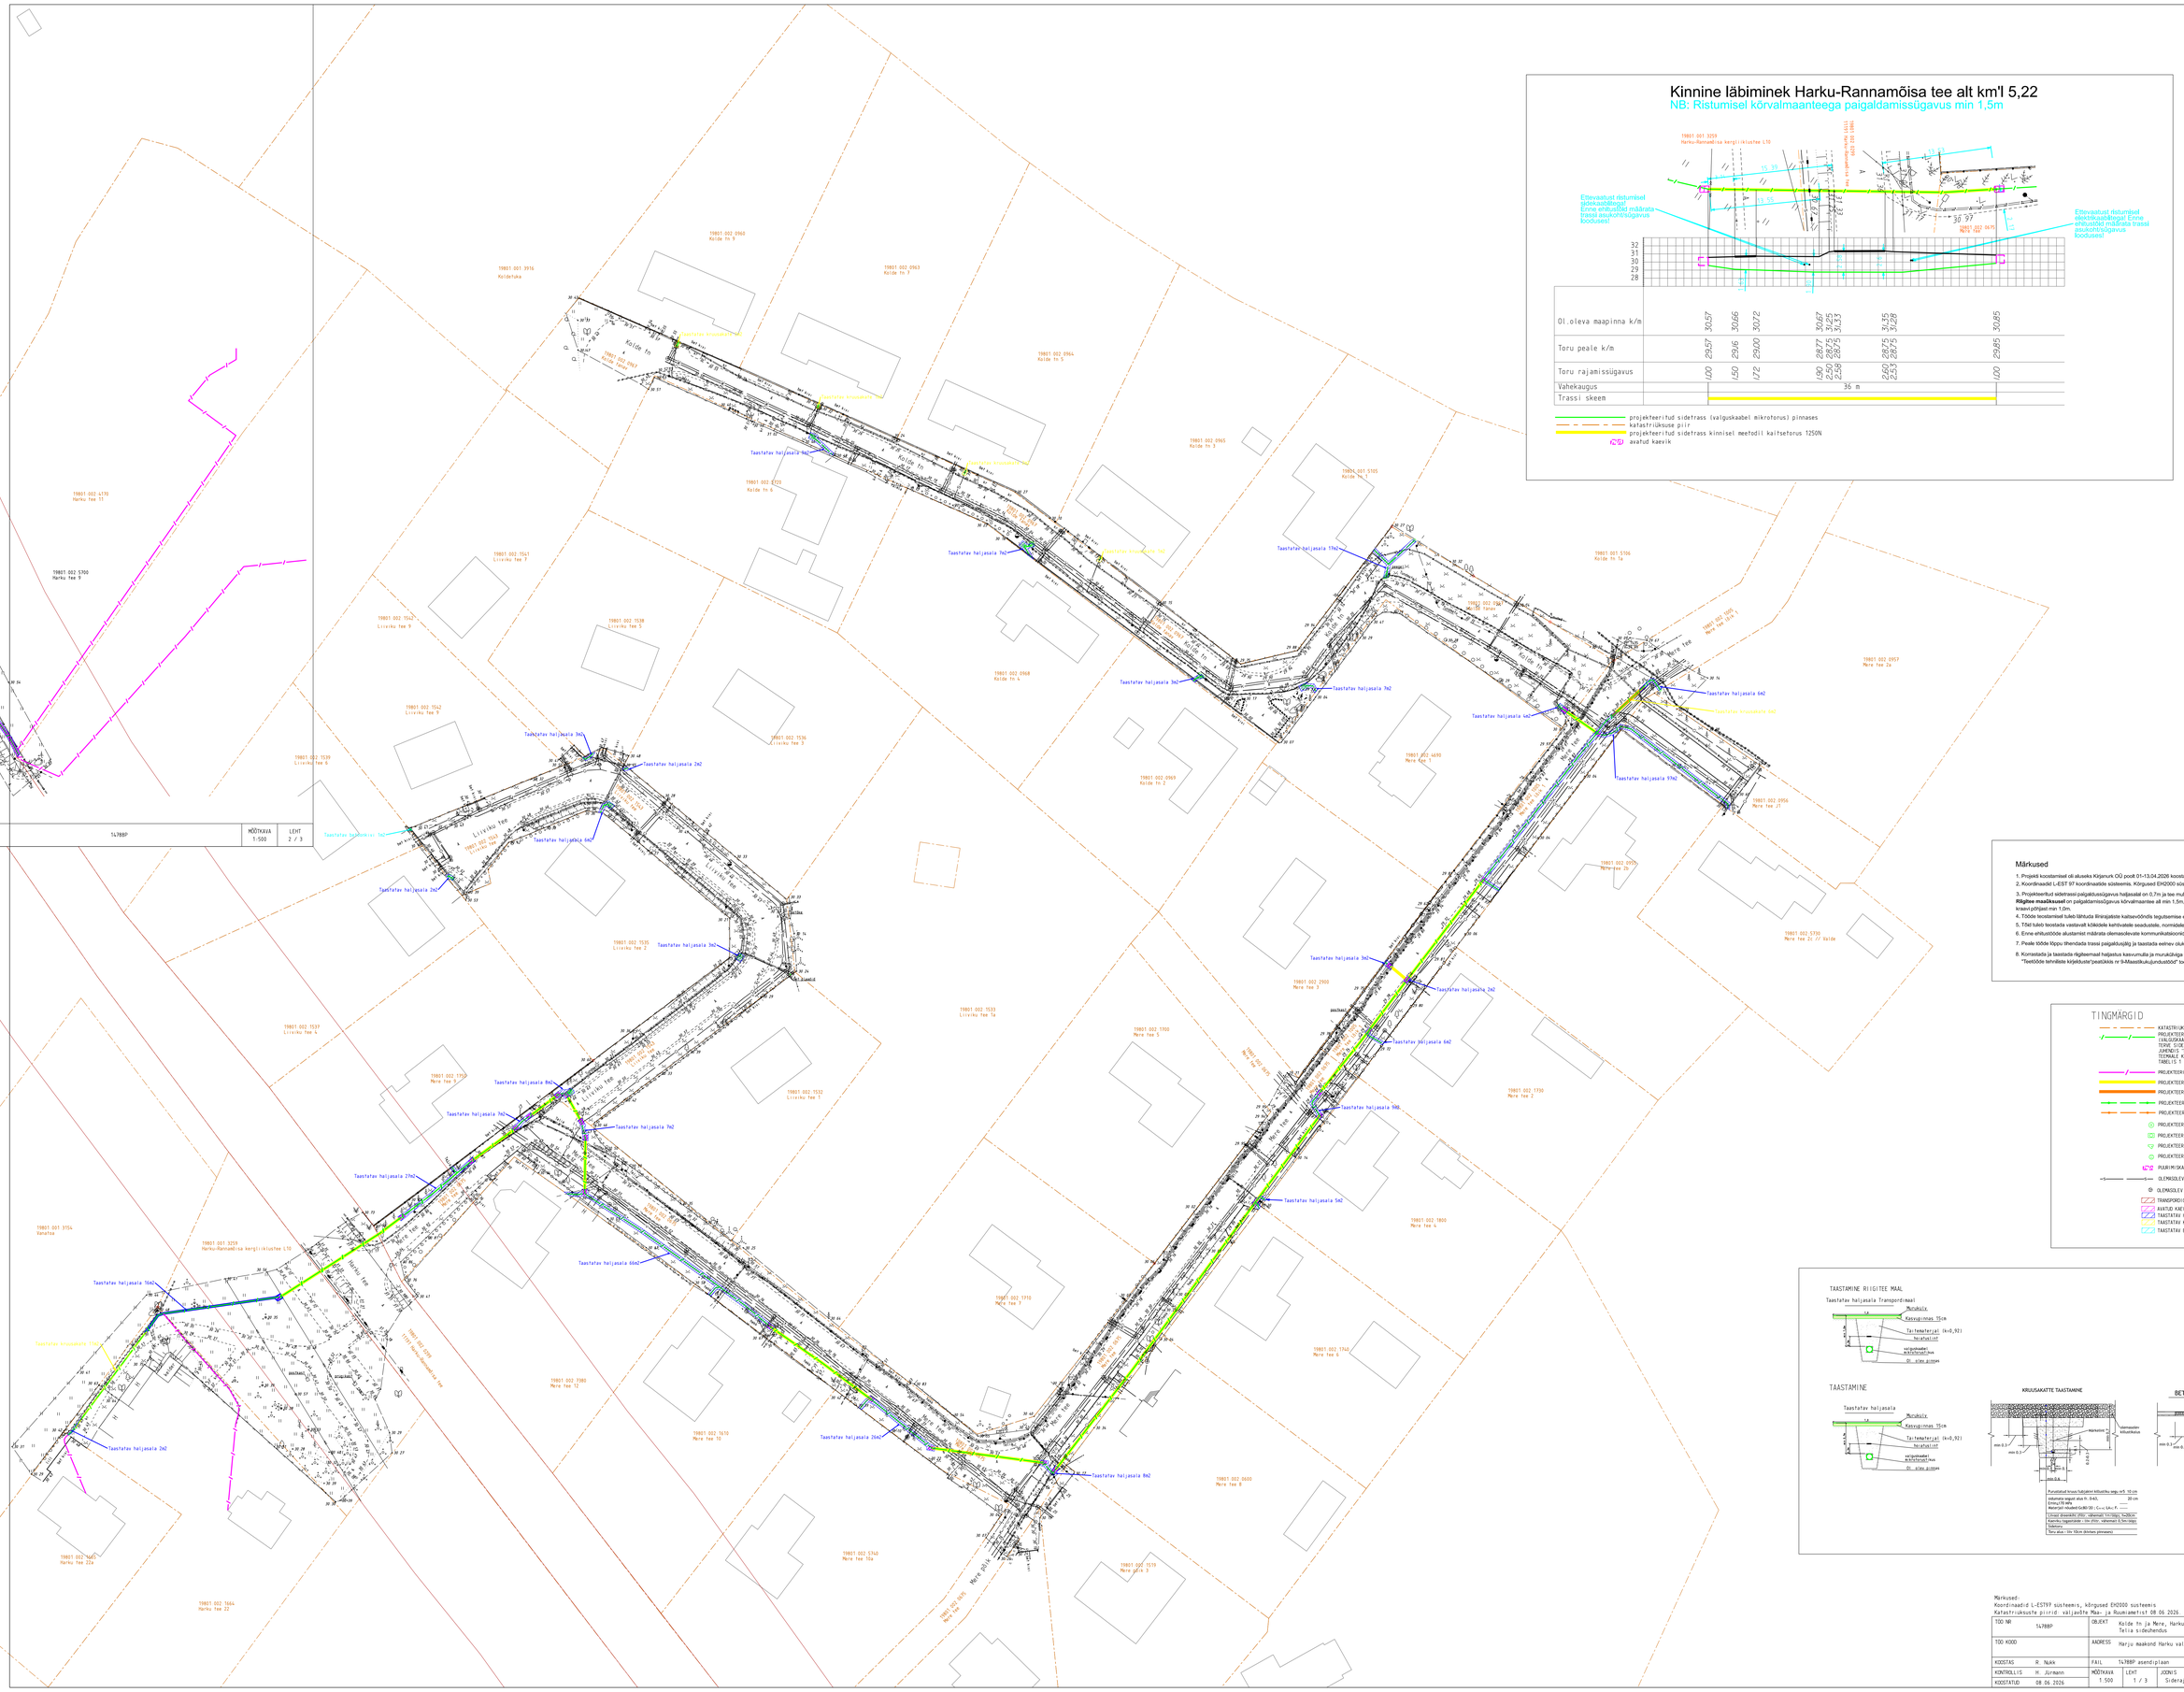
Kinnine läbiminek Harku-Rannamõisa tee alt km'l 5,22
NB: Ristumisel kõrvalmaanteega paigaldamissügavus min 1,5m
Ettevaatust ristumisel sidekaabliga!! Enne ehitustöid määrata trassi asukoht/sügavus kooduses!
Ettevaatust ristumisel elektrikaabliga!! Enne ehitustöid määrata trassi asukoht/sügavus kooduses!
Ol.oleva maapinna k/m
Toru peale k/m
Toru rajamissügavus
Vahekaugus
Trassi skeem
36 m
projekteeritud sidetrass (valguskaabel mikrotorus) pinnases
katastriüksuse piir
projekteeritud sidetrass kinnisel meetodil kaitsetorus 1250N
avatud kaevik
Kalde tn
Liivriku tee
Mere tee
Harku tee
Mere pärn
Harku-Rannamõisa kergliiklustee LTO
Taastatav haljasala 1ha2
Taastatav haljasala 2ha2
Taastatav haljasala

## Kinnine läbiminek Harku-Rannamõisa kergliilklustee kinnistul

NB: Kulgemisel transpordiameti kaitsevööndis paigaldamissügavus haljasalal min 1,0m, sissesõidutee all min 1,5m

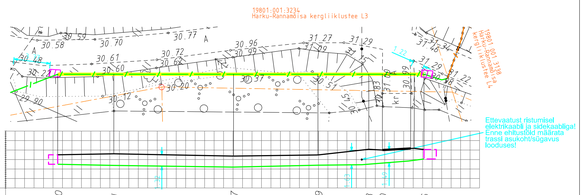


| | | | | | | | | | | |
|---|---|---|---|---|---|---|---|---|---|---|
| Ol.oleva maapinna k/m | | 30,50 | 30,61 | | 30,37 | | 30,49 | 31,08 31,00 | 31,17 31,12 31,06 | |
| Toru peale k/m | | 29,50 | 29,40 | 30,61 | 29,20 | | 29,40 | 29,50 29,60 | 29,90 30,12 30,06 | |
| Toru rajamissügavus | | 1,00 | 1,21 | | 1,17 | | 1,09 | 1,58 1,40 | 1,27 1,00 1,00 | |
| Vahekaugus | | 39 m | | | | | | | | |
| Trassi skeem | | | | | | | | | | |

projekteeritud sidetrass (valguskaabel mikrotorus) pinnases
katastriüksuse piir
projekteeritud sidetrass kinnisel meetodil kaitsetorus 1250N
avatud kaevik

## Sidetrassi kulgemine kinniselt Harku-Rannamõisa tee kinnistul km'l 5,48-5,52

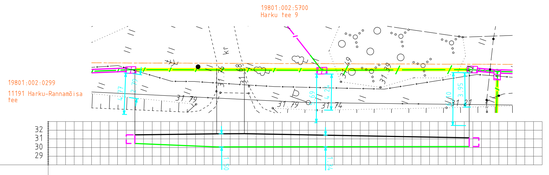


| | | | | | | | | | | |
|---|---|---|---|---|---|---|---|---|---|---|
| Ol.oleva maapinna k/m | | 31,47 | | 31,58 | 31,60 | | | | 31,12 | |
| Toru peale k/m | | 30,47 | | 30,08 | 30,10 | | | | 30,12 | |
| Toru rajamissügavus | | 1,00 | | 1,50 | 1,50 | | | | 1,00 | |
| Vahekaugus | | 39 m | | | | | | | | |
| Trassi skeem | | | | | | | | | | |

## Sidetrassi kulgemine kinniselt Harku-Rannamõisa tee kinnistul km'l 5,41-5,44

NB: Kulgemisel transpordiameti maal paigaldamissügavus haljasalal min 1,0m, sissesõidutee all min 1,5m

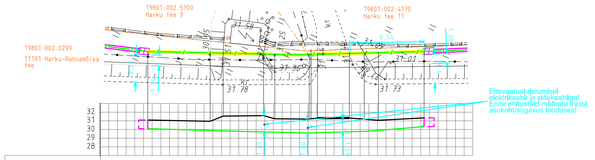


| | | | | | | | | | | |
|---|---|---|---|---|---|---|---|---|---|---|
| Ol.oleva maapinna k/m | | 31,10 | | 30,95 31,54 | 31,60 31,64 | | 31,20 31,31 31,31 | | 31,33 31,19 31,06 | 31,34 |
| Toru peale k/m | | 30,10 | | 29,89 29,84 | 29,72 29,68 | | 29,60 29,62 29,62 | | 29,74 29,79 29,90 | 30,34 |
| Toru rajamissügavus | | 1,00 | | 1,06 1,70 | 1,88 1,92 | | 1,60 1,69 1,69 | | 1,59 1,40 1,16 | 1,00 |
| Vahekaugus | | 32 m | | | | | | | | |
| Trassi skeem | | | | | | | | | | |

projekteeritud sidetrass (valguskaabel mikrotorus) pinnases
katastriüksuse piir
projekteeritud sidetrass kinnisel meetodil kaitsetorus 1250N
avatud kaevik

## Ristumine Harku-Rannamõisa teega km'l 5,48

NB: Ristumisel kõrvalmaanteega paigaldamissügavus min 1,5m

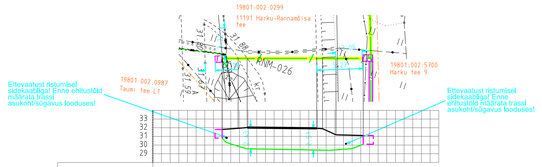


| | | | | | | | | | | |
|---|---|---|---|---|---|---|---|---|---|---|
| Ol.oleva maapinna k/m | | 31,80 | 31,93 32,02 | | 31,93 31,89 31,8 | | | | 31,10 | |
| Toru peale k/m | | 30,80 | 29,90 29,58 | | 29,42 29,44 29,43 | | | | 30,10 | |
| Toru rajamissügavus | | 1,00 | 2,03 2,44 | | 2,51 2,49 2,48 | | | | 1,00 | |
| Vahekaugus | | 17 m | | | | | | | | |
| Trassi skeem | | | | | | | | | | |

projekteeritud sidetrass (valguskaabel mikrotorus) pinnases
katastriüksuse piir
projekteeritud sidetrass kinnisel meetodil kaitsetorus 1250N
avatud kaevik

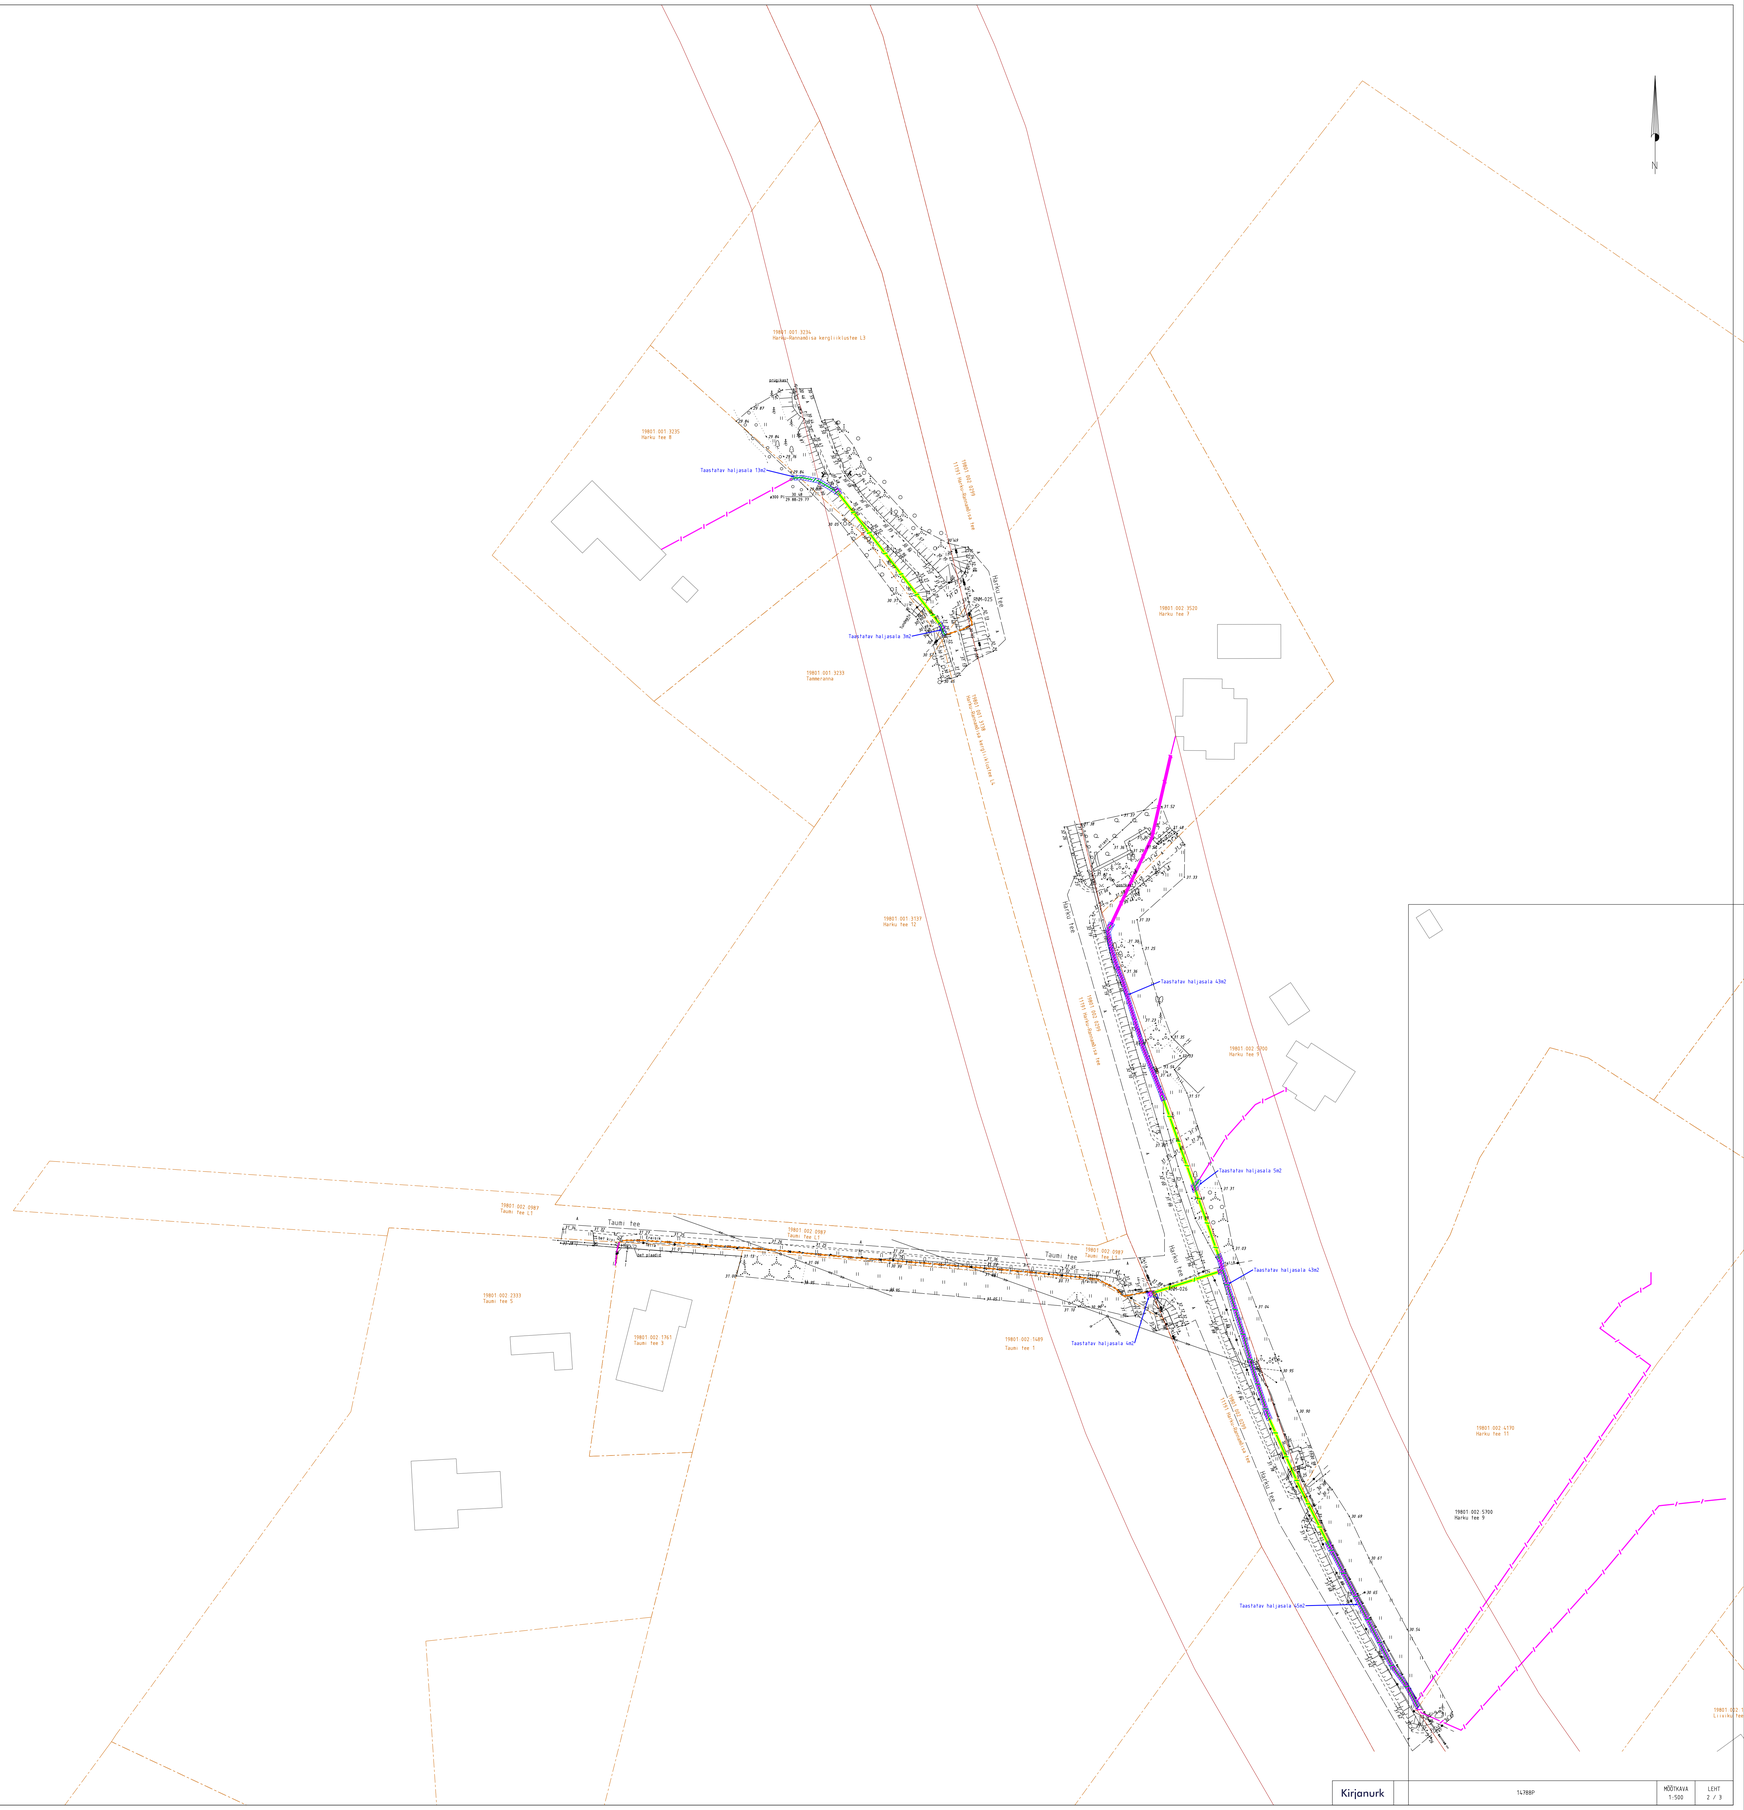


| | | | |
|---|---|---|---|
| Kirjanurk | 14788P | MÕÕTKAVA 1:500 | LEHT 2 / 3 |

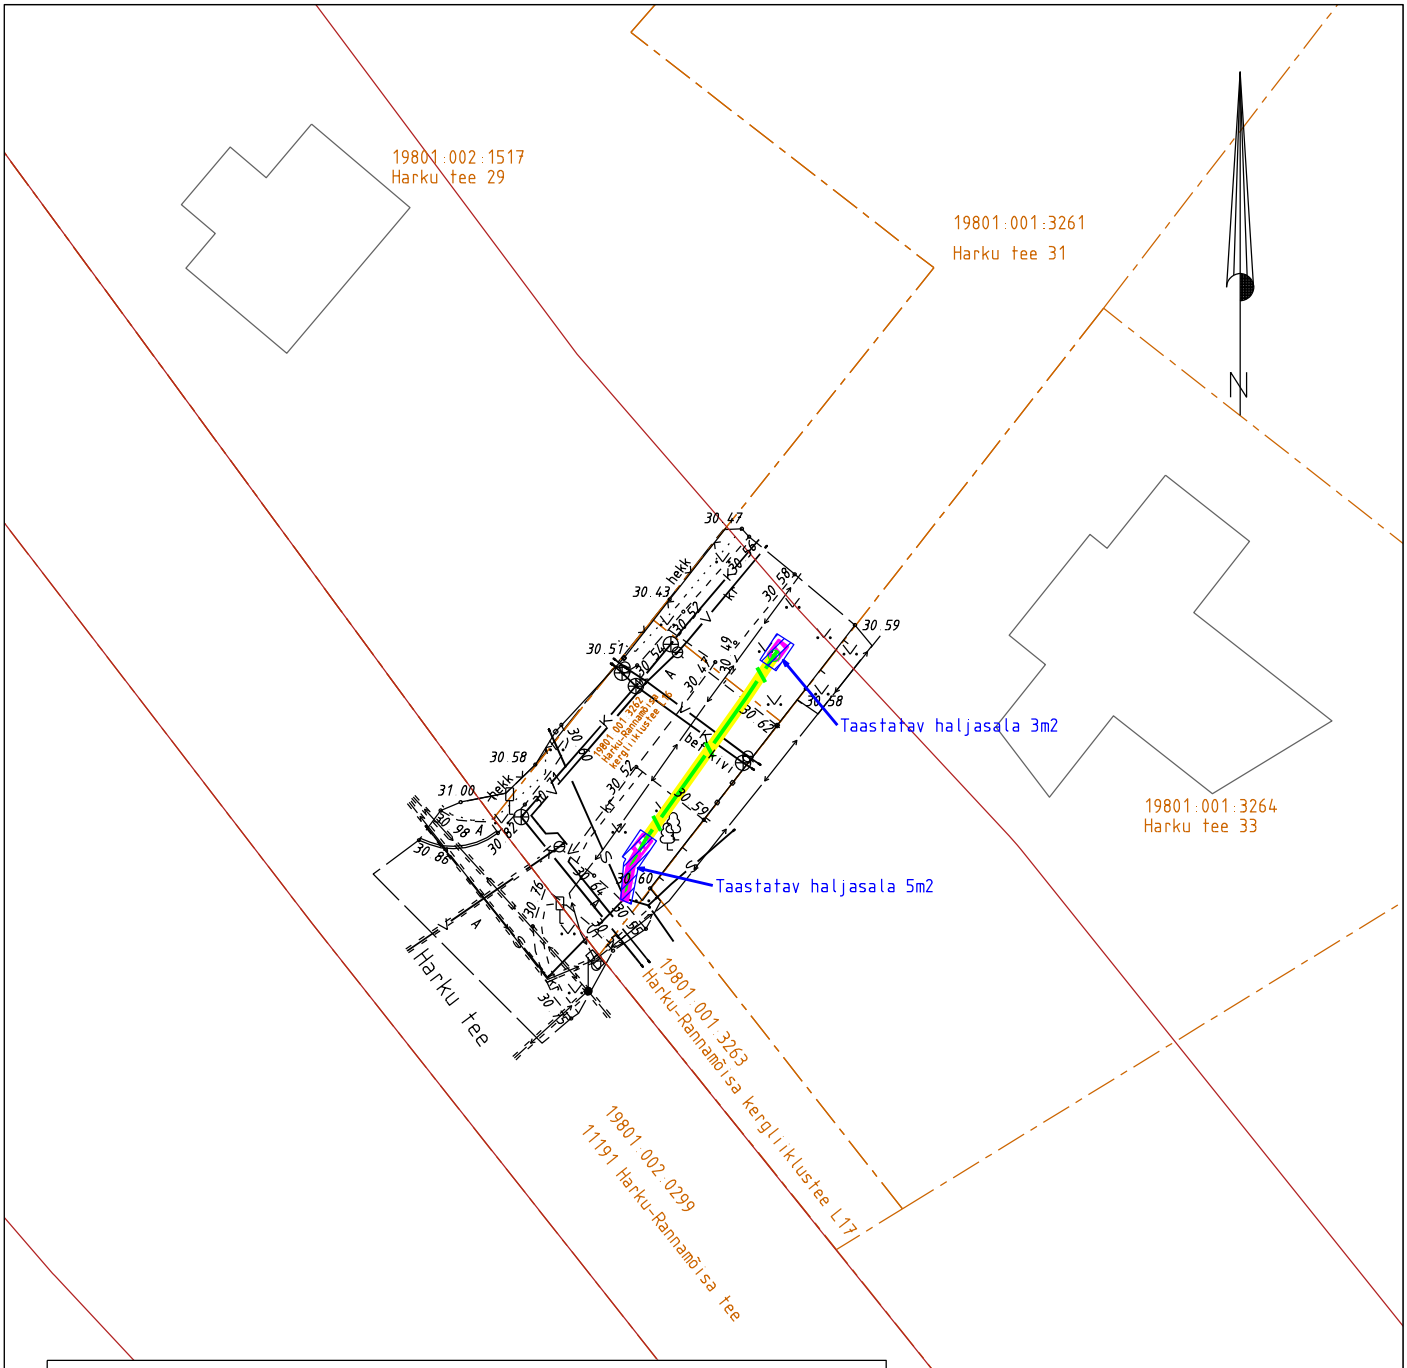


## Kinnine läbiminek Harku-Rannamõisa kergliiklustee L16 kinnistul

NB: Sissesõidutee all paigaldamissügavus min 1,5m

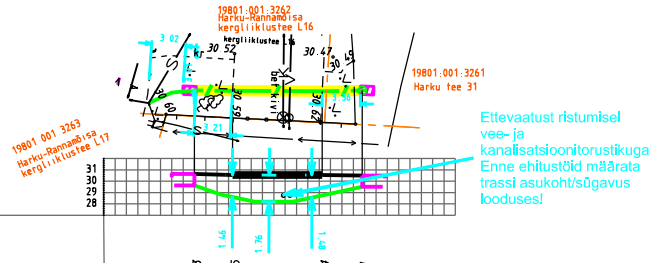


| | | | | |
|---|---|---|---|---|
| Ol.oleva maapinna k/m | 30,63 | 30,55 | 30,54 | 30,51 |
| Toru peale k/m | 29,63 | 28,60 | 28,78 | 29,51 |
| Toru rajamissügavus | 1,00 | 1,95 | 1,76 | 1,00 |
| Vahekaugus | 15 m | | | |
| Trassi skeem | | | | |

projekteeritud sidetrass (valguskaabel mikrotorus) pinnases
katastriüksuse piir
projekteeritud sidetrass kinnisel meetodil kaitsetorus 1250N
avatud kaevik

| | | | |
|---|---|---|---|
| Kirjanurk | 14788P | MÕÕTKAVA 1:500 | LEHT 3 / 3 |