TINGMÄRGID

- Projekteeritud liitumiskilp
- Projekteeritud maandus
- Projekteeritud MP kaabelliin (1-kaabel)
- Projekteeritud plasttorud kaablitele
- Liitumiskilp
- Madalpingeõhuliin
- Keskpingekaabel
- Madalpingekaabel
- Raieala 7 m²

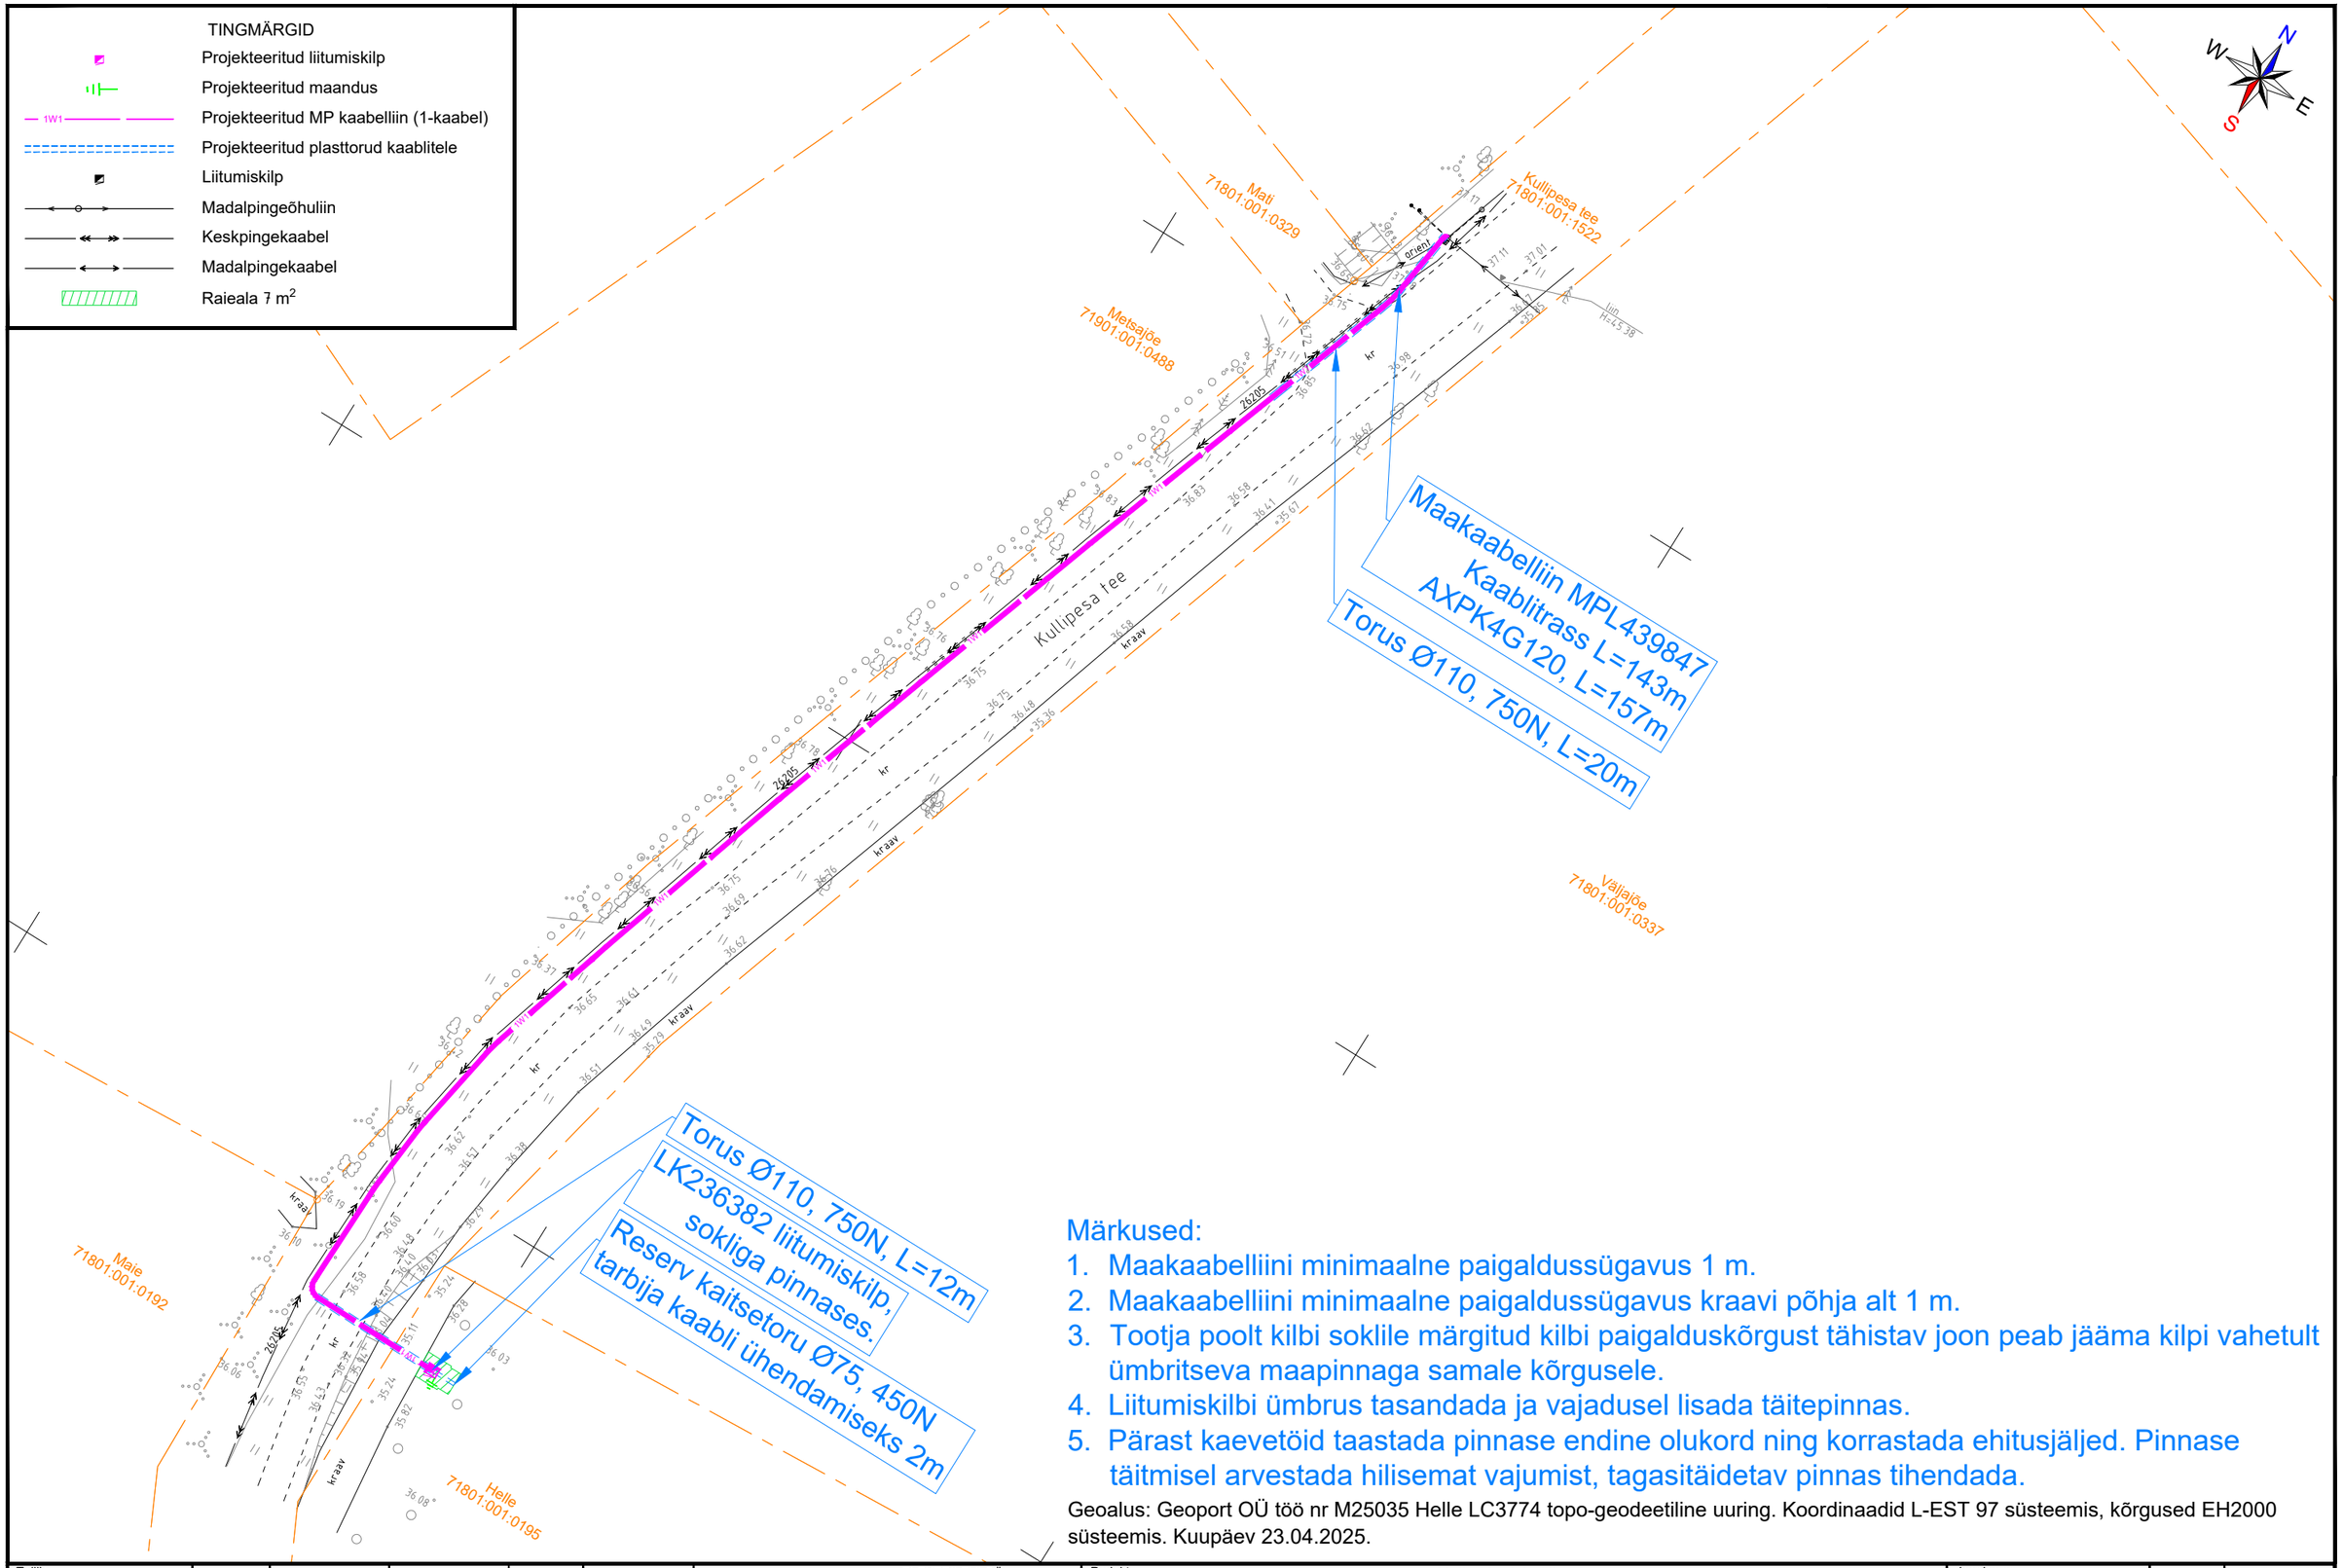

Märkused:

1. Maakaabelliini minimaalne paigaldussügavus 1 m.
2. Maakaabelliini minimaalne paigaldussügavus kraavi põhja alt 1 m.
3. Tootja poolt kilbi soklile märgitud kilbi paigalduskõrgust tähistav joon peab jääma kilpi vahetult ümbritseva maapinnaga samale kõrgusele.
4. Liitumiskilbi ümbrus tasandada ja vajadusel lisada täitepinnas.
5. Pärast kaevetöid taastada pinnase endine olukord ning korrastada ehitusjäljed. Pinnase täitmisel arvestada hilisemat vajumist, tagasitäidetav pinnas tihendada.

Geoalus: Geoport OÜ töö nr M25035 Helle LC3774 topo-geodeetiline uuring. Koordinaadid L-EST 97 süsteemis, kõrgused EH2000 süsteemis. Kuupäev 23.04.2025.

Tellija ELEKTRILEVI OÜ 10135 TALLINN Veskiposti 2	Projekteeris	Alexander Moroz		15.05.2025	5354 4098	elektrilevi	ELEKTRILEVI OÜ 10135 TALLINN Veskiposti 2 elektrilevi@elektrilevi.ee Tel. +372 715 4230 Registrikood 11050857 TEL000343	Projekt	Helle kinnistu liitumine, Tammemäe küla, Saku vald, Harju maakond	Joonise nr LC3774-TP-EL-04-01	Staadium	Tööprojekt
	Kontrollis	Andres Kangro		-	5349 1331						Mõõtkava	M 1 : 500
	Projektijuht							Joonis	AJ Kullipesa:(Saue) 0,4 kV fiider F2 maakaabelliin ja liitumiskilp	Nimetus Asendiplaan	Keel EST	Leht 1 / Lehti 1