



Lõige 1-1


11202 Vaida-Urge tee km 10,97

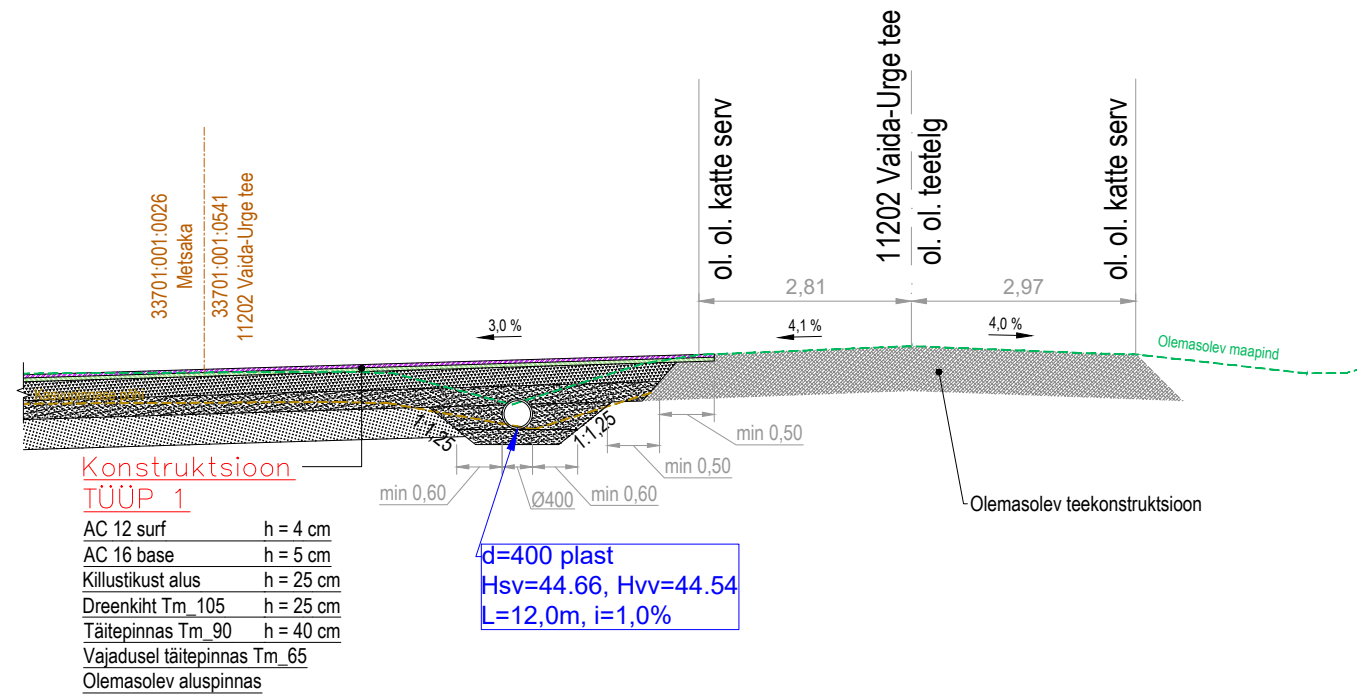

Lõige 2-2

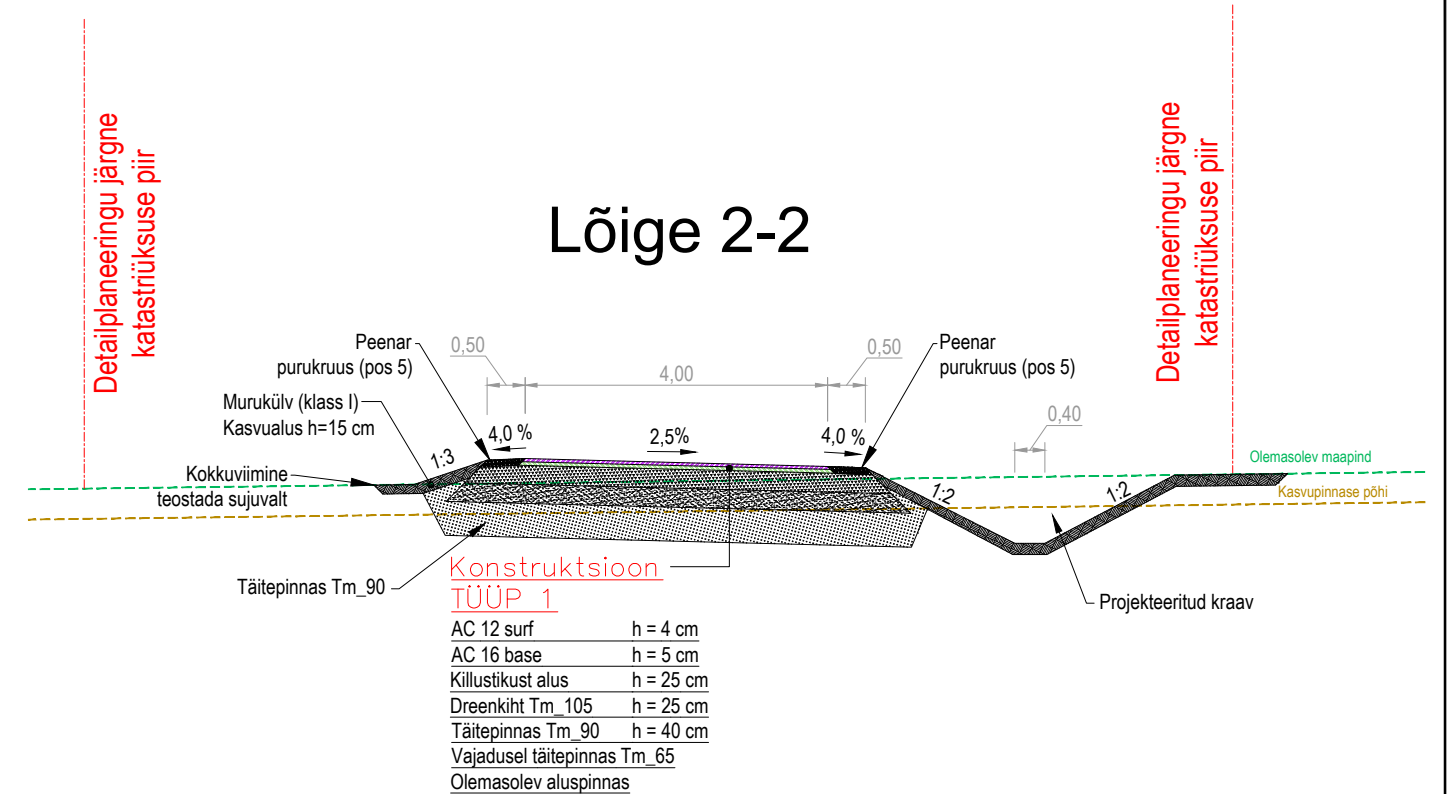

Lõige 3-3

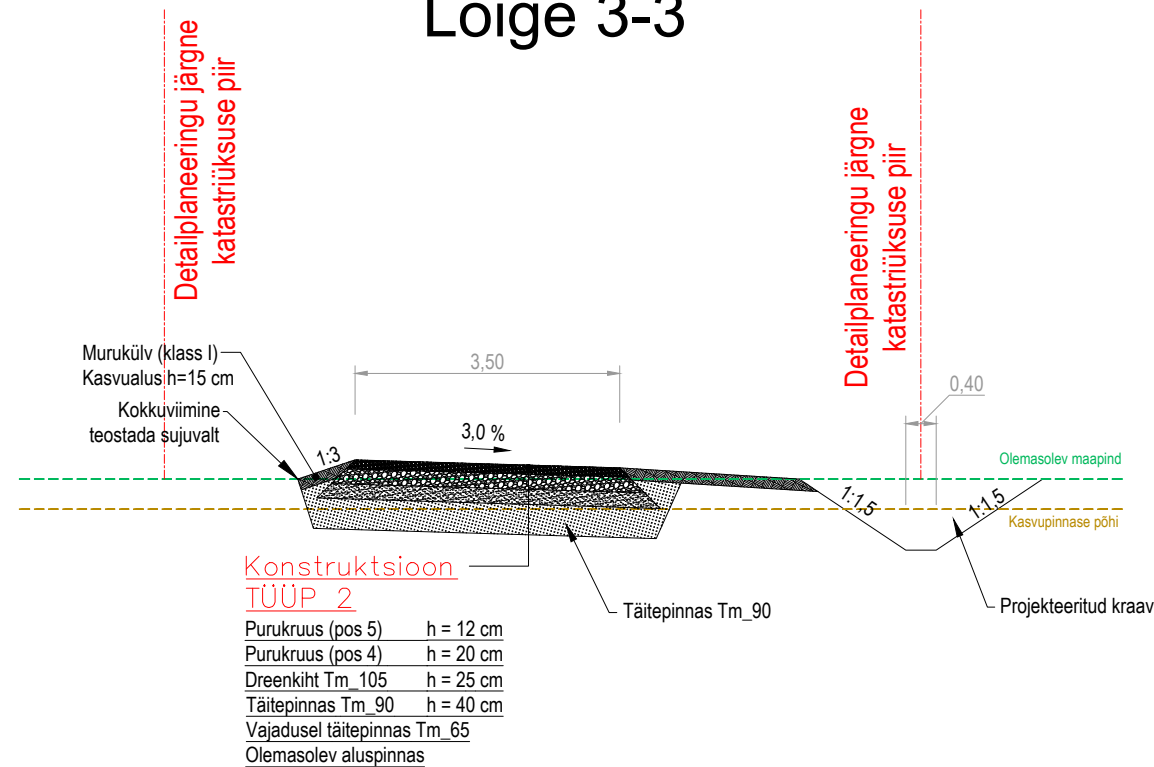

ESPRII

Kaisla 3 Tallinn 13516
Registrikood: 12566284
Tel +372 502 6788
esprii@esprii.ee
www.esprii.ee

Töö tellija	Tuhala Kinnisvara OÜ		
Töö nimetus	Metsaka kinnistule kavandatavate elamukruntide juurdepääsutee		
Joonise nimetus	Tüüpristlõiked		
Stadium	Põhiprojekt	Mõõtkava 1:100	Töö nr 25008
Kuupäev			Joonise nr TL-6-02