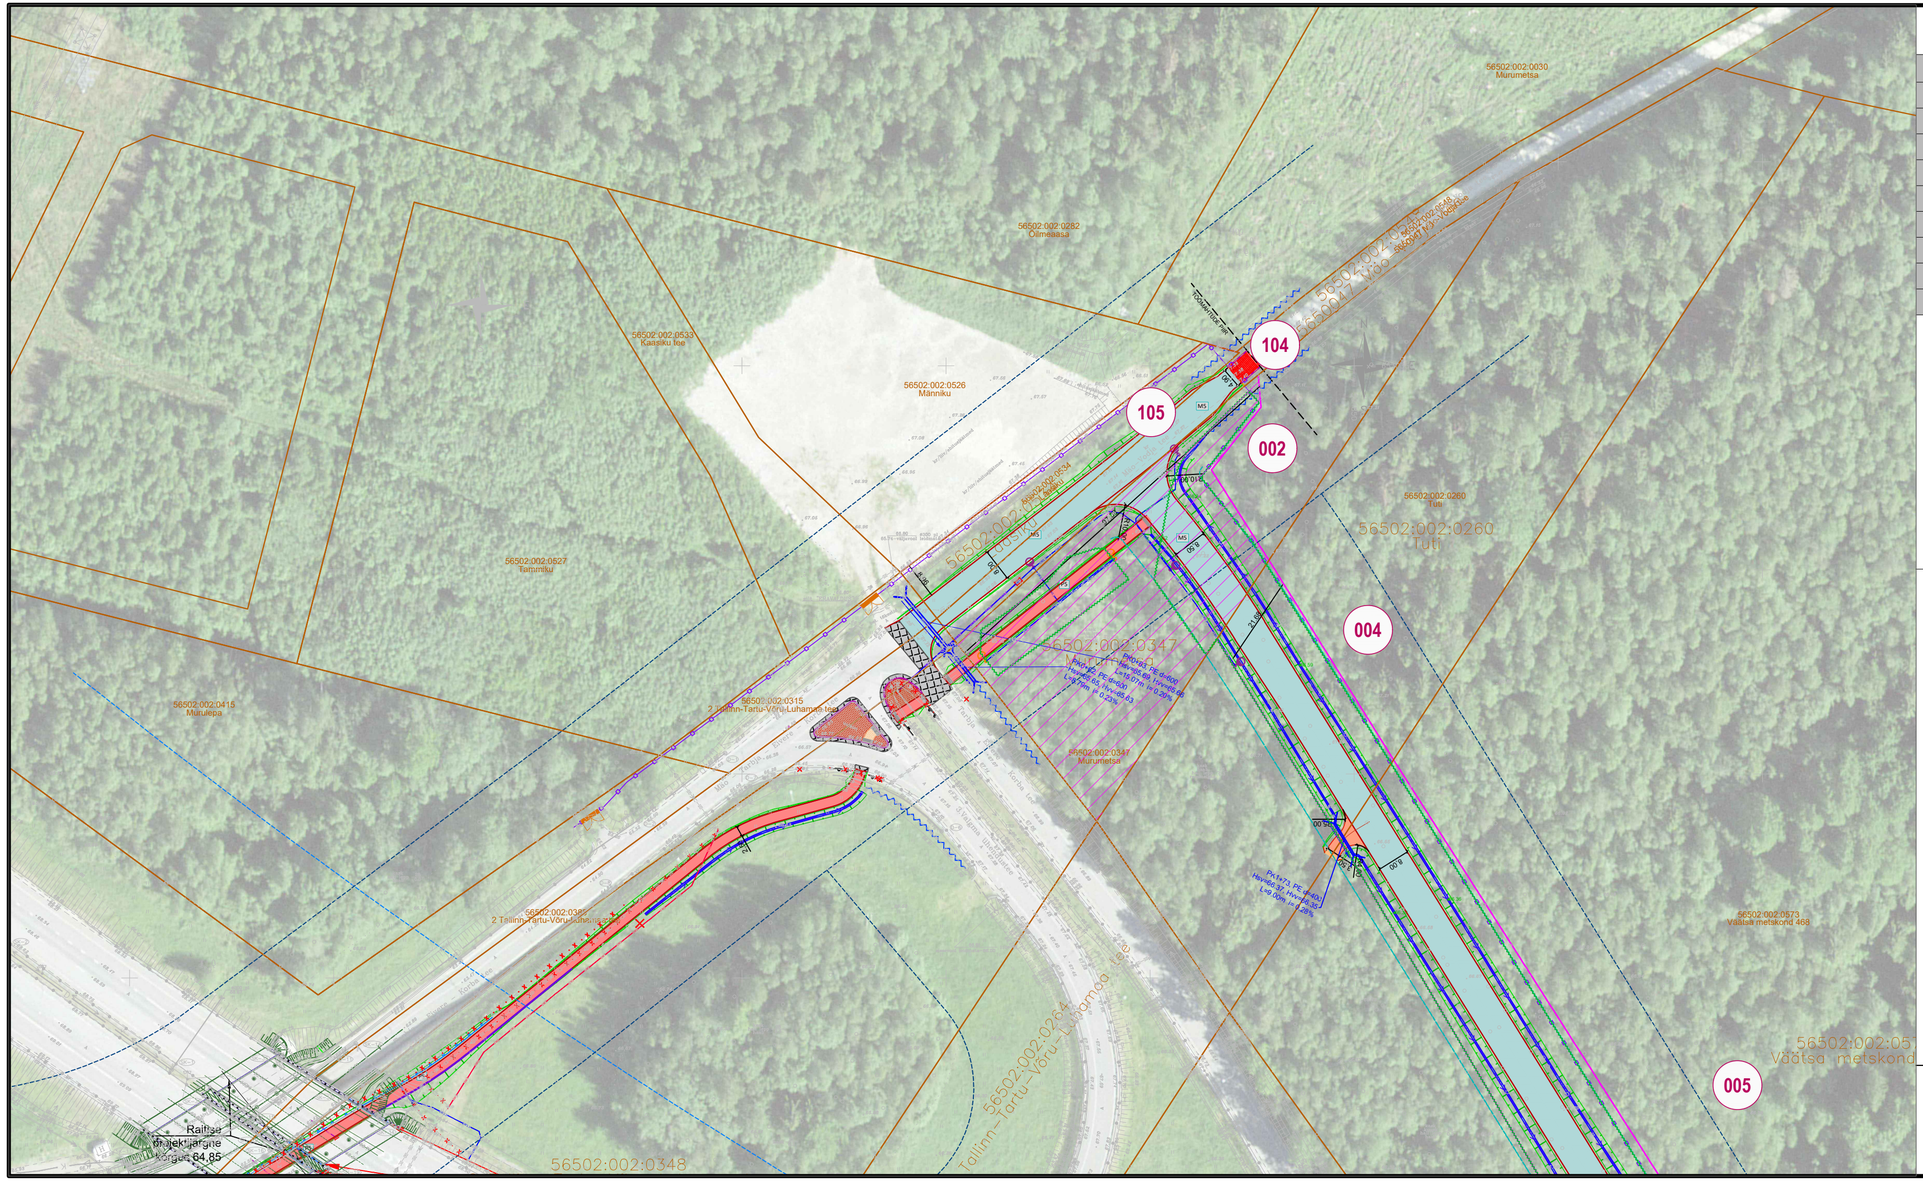


KRUNDIJAOTUSKAVA

KINNISTU ANDMED	
Positsiooni number:	02
Kinnisturegistriosa number:	2834336
Katastriüksuse tunnus:	56502:002:0347
Katastriüksuse nimi/aadress:	Murumetsa
Kinnistu pindala:	5405 m²
Võõrandatav ala (TRAM):	3576 m²
Võõrandatav ala (KOV):	-
Raadamine:	1273 m²
Omandivorm:	Eraomand

Kinnistul kavandatud tegevuste kirjeldus: Mäo-Vodja tee, kogujatee ning Valgma liiklussõlme kergliiklustee rajamine. Ulukitara, konnapiirde, kraavi ja elektriliini rajamine. Raadamine.

TINGMÄRGID:

- OLEMASOLEV KATASTRIÜKSUSE PIIR
- UUS TRANSPORDIMAA PIIR
- ULUKITARA
- RIIGITEE TEEKAITSE VÖÖND 30M
- PÕHIMAANTEE TEEKAITSE VÖÖND 50M
- PÕHIMAANTEE ASFALTKATE
- JALGTEE ASFALTKATE
- KRUUSAKATTEGA TEE
- ASFALTKATE
- PINNATUD KATE
- PROJEKTEERITUD NÕLV
- KRAAV
- VÕÕRANDATAV MAA-ALA (TRANSPORDIAMET)
- VÕÕRANDATAV MAA-ALA (KOV)
- VÄRAV
- TAGASIHÜPPEKOHT
- TRUUP
- RAADAMISPIIR
- KONNAPIIRE
- LIKVIDEERITAV OBJEKT (TRUUP, KRAAV, TEE, MAHASÕIT, RISTMIK)
- LOOMAREST

M 1:1000

RIIGITEE 2 (E263) TALLINN-TARTU-VÕRU-LUHAMAA KM 84,6-107,0
MÄO-IMAVERE LÕIGU 2+2 MAANTEE EHITUSPROJEKT
Joonis: Krundijaotuskava plaan, Mäo-Koigi
Tellija: Transpordiamet
Projekteerija: Skepast&Puhkim OÜ
Töö nr: MA17425-01
Koostas: Triin Kaal