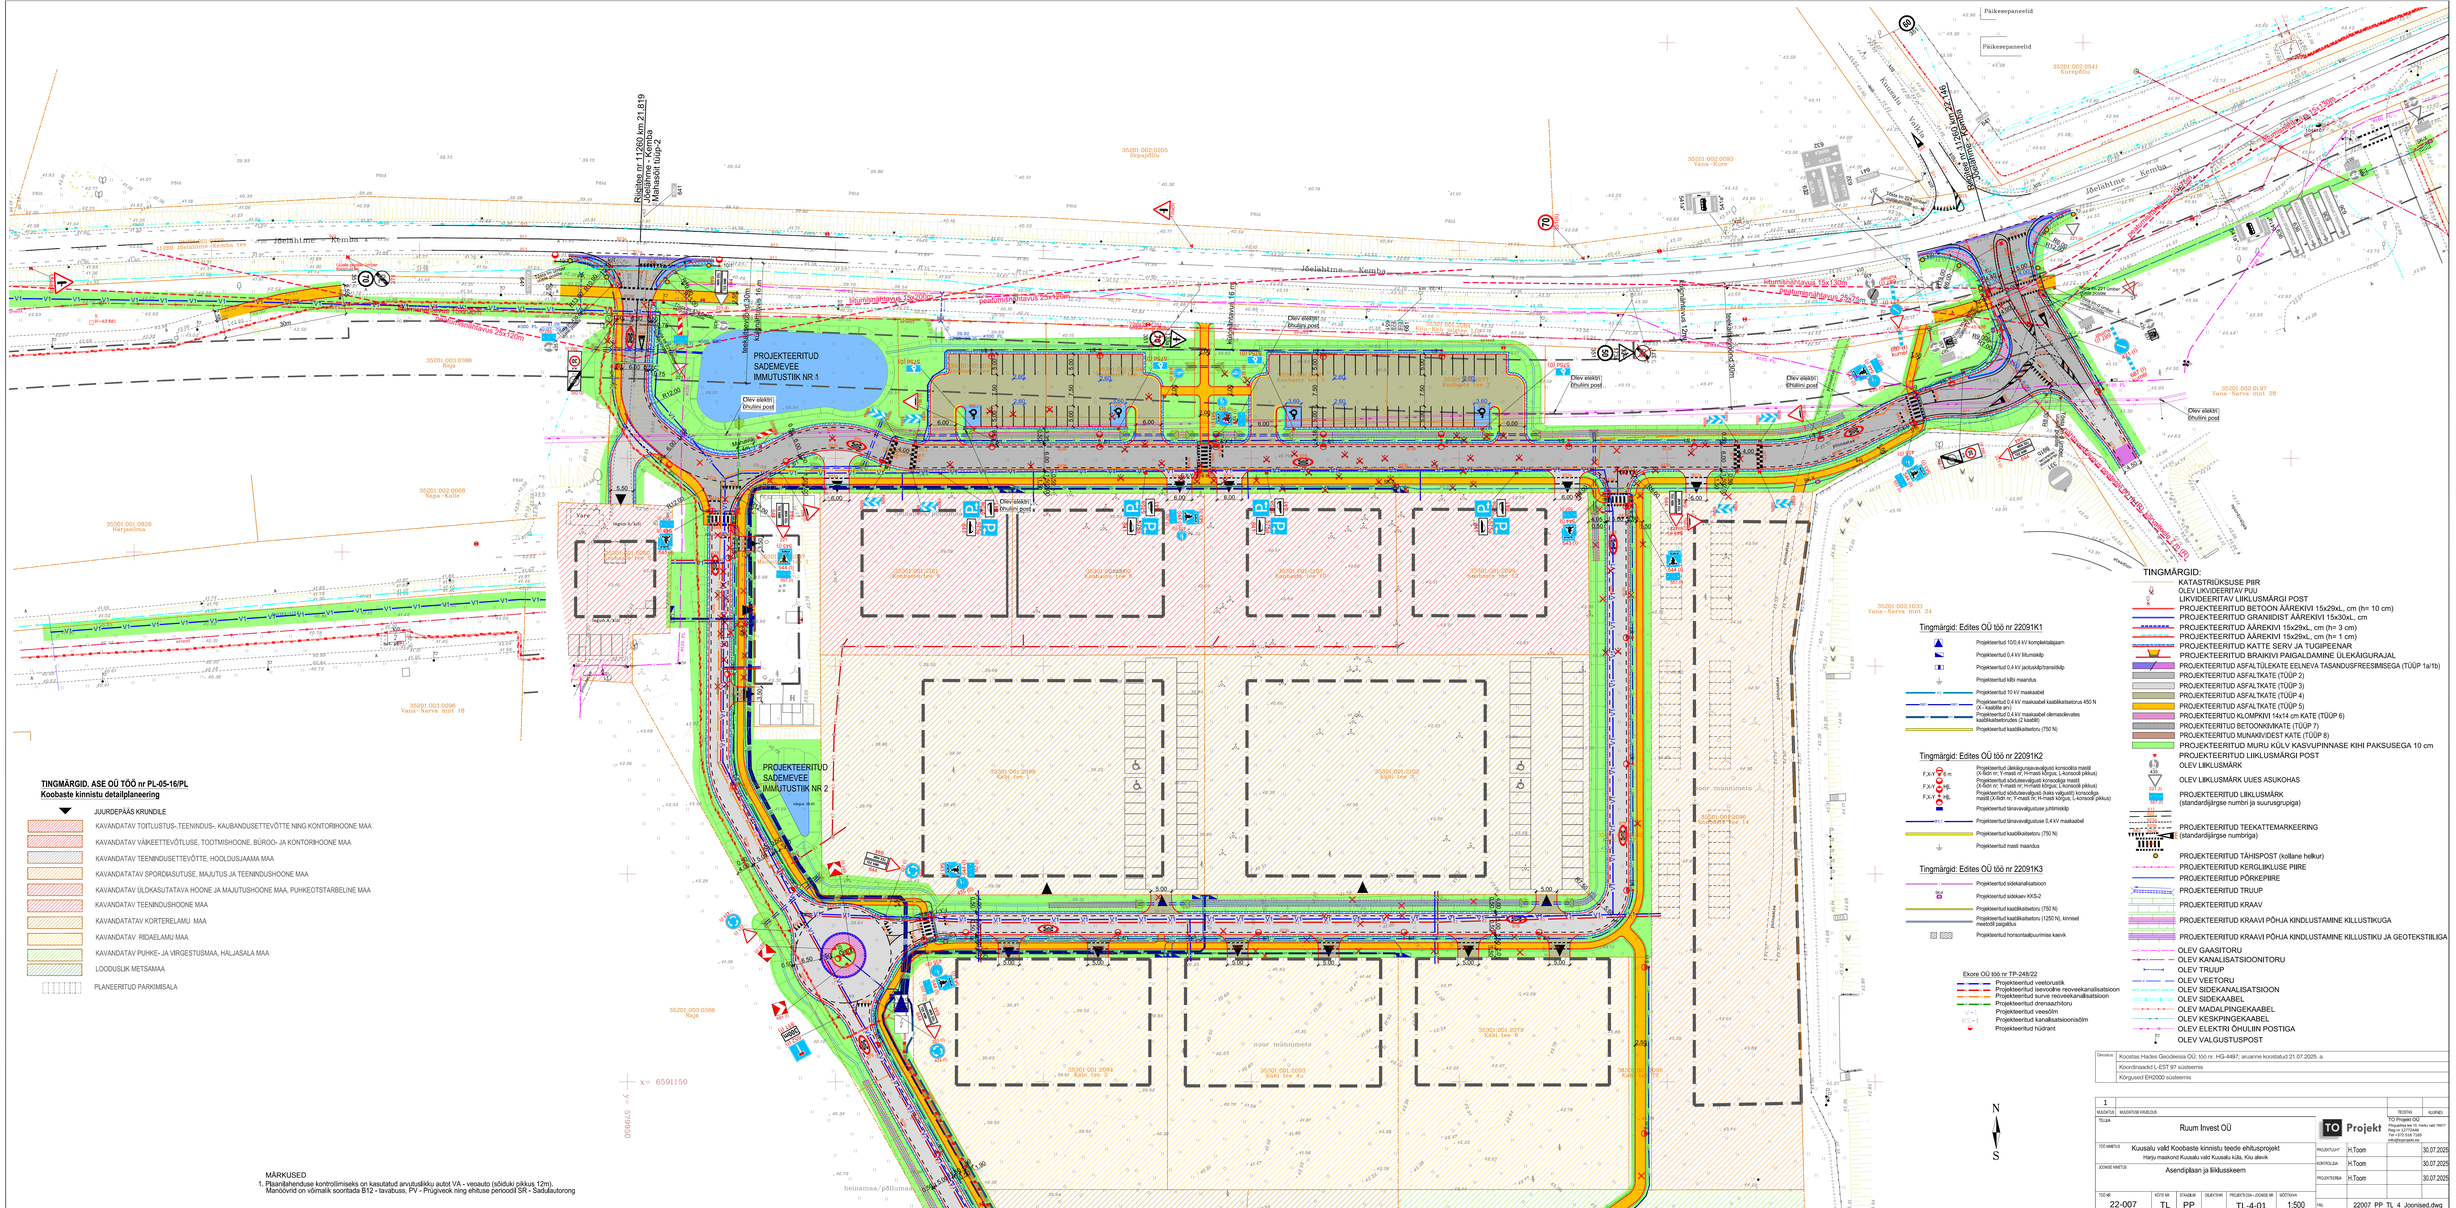
PROJEKTEERITUD SADEMEVEE IMMUTUSTIIK NR.1
PROJEKTEERITUD SADEMEVEE IMMUTUSTIIK NR.2
Jõelähtme - Kemba
Kuusalu valla Koobaste küla, Kiu alevik
Ruum Invest OÜ
Asendiplaan ja liikluskeem
22-007
TL
PP
TL-4-01
1:500
22007_PP_TL_4_Joonised.dwg
30.07.2025
TO Projekt
TO Projekt OÜ
Pärgametsa tee 10, Harku vald 76917
Reg nr 12771940
Tel +372 518 7505
info@toprojekt.ee
Geoaluse: Koostas Hades Geodeesia OÜ; töö nr. HG-4497; arvanne koostatud 21.07.2025. a.
Koordinaadid L-EST 97 süsteemis
Kõrgused EH2000 süsteemis
MÄRKUSED
1. Plaanilahenduse kontrollimiseks on kasutatud arvutusliikku autot VA - veoauto (sõiduki pikkus 12m).
Manöövrid on võimalik sooritada B12 - tavabuss, PV - Prügivedk ning ehituse perioodil SR - Sadulautorong
TINGMÄRGID. ASE OÜ TÖÖ nr PL-05-16/PL
Koobaste kinnistu detailplaneering
JUURDEPÄÄS KRUNDILE
KAVANDATAV TOITLUSTUS-,TEENINDUS-, KAUBANDUSETTEVÕTTE NING KONTORIHOONE MAA
KAVANDATAV VÄIKEETTEVÕTLUSE, TOOTMISHOONE, BÜROO- JA KONTORIHOONE MAA
KAVANDATAV TEENINDUSETTEVÕTTE, HOOLDUSJAAMA MAA
KAVANDATATAV SPORDIASUTUSE, MAJUTUS JA TEENINDUSHOONE MAA
KAVANDATAV ÜLDKASUTATAVA HOONE JA MAJUTUSHOONE MAA, PUHKEOTSTARBELINE MAA
KAVANDATAV TEENINDUSHOONE MAA
KAVANDATATAV KORTERELAMU MAA
KAVANDATAV RIDAELAMU MAA
KAVANDATAV PUHKE- JA VIRGESTUSMAA, HALJASALA MAA
LOODUSLIK METSAMAA
PLANEERITUD PARKIMISALA
Tingmärgid: Edites OÜ töö nr 22091K1
Projekteeritud 10/0,4 kV kompleksliisjaam
Projekteeritud 0,4 kV liitumiskilp
Projekteeritud 0,4 kV jaotuskilp/transiidikilp
Projekteeritud kilbi maandus
Projekteeritud 10 kV maakaabel
Projekteeritud 0,4 kV maakaabel kaablikaitsetorus 450 N (X – kaablite arv)
Projekteeritud 0,4 kV maakaabel olemasolevates kaablikaitsetorudes (2 kaablit)
Projekteeritud kaablikaitsetoru (750 N)
Tingmärgid: Edites OÜ töö nr 22091K2
Projekteeritud täiendja/organeelkaaki konsoolita mastil (X-liidri nr; Y-mast nr; H-masti kõrgus; L-konsooli pikkus)
Projekteeritud sõidutee/valgusti konsooliga mastil (X-liidri nr; Y-mast nr; H-masti kõrgus; L-konsooli pikkus)
Projekteeritud sõidutee/valgusti (kaks valgusti) konsooliga mastil (X-liidri nr; Y-mast nr; H-masti kõrgus; L-konsooli pikkus)
Projekteeritud tänavavõrgustuse juhtmiskilp
Projekteeritud tänavavõrgustuse 0,4 kV maakaabel
Projekteeritud kaablikaitsetoru (750 N)
Projekteeritud masti maandus
Tingmärgid: Edites OÜ töö nr 22091K3
Projekteeritud sidekanalisatsioon
Projekteeritud sidekaev KKS-2
Projekteeritud kaablikaitsetoru (750 N)
Projekteeritud kaablikaitsetoru (1250 N), kinniset meitsidi paigaldus
Projekteeritud horisontaalpuurimise kaevik
Ekore OÜ töö nr TP-248/22
Projekteeritud veetorustik
Projekteeritud tsevoodine reoveekanalisatsioon
Projekteeritud survе reoveekanalisatsioon
Projekteeritud drenaažitoru
Projekteeritud veeselm
Projekteeritud kanalisatsioonisõlm
Projekteeritud hüdrant
TINGMÄRGID:
KATASTRIÜKSUSE PIIR
OLEV LIKV/DEERITAV PUU
LIKV/DEERITAV LIIKLUSMÄRGI POST
PROJEKTEERITUD BETOON ÄÄRekIVI 15x29xL, cm (h= 10 cm)
PROJEKTEERITUD GRANIIDIST ÄÄRekIVI 15x30xL, cm
PROJEKTEERITUD ÄÄRekIVI 15x29xL, cm (h= 3 cm)
PROJEKTEERITUD ÄÄRekIVI 15x29xL, cm (h= 1 cm)
PROJEKTEERITUD KATTE SERV JA TUGIPEENAR
PROJEKTEERITUD BRAekIVI PAIGALDAMINE ÜLEKÄIGURAJAL
PROJEKTEERITUD ASFALTÜLEKATE EELNEVA TASANDUSFREESIMISEGA (TÜÜP 1a/1b)
PROJEKTEERITUD ASFALTKATE (TÜÜP 2)
PROJEKTEERITUD ASFALTKATE (TÜÜP 3)
PROJEKTEERITUD ASFALTKATE (TÜÜP 4)
PROJEKTEERITUD ASFALTKATE (TÜÜP 5)
PROJEKTEERITUD KLOMPKIVI 14x14 cm KATE (TÜÜP 6)
PROJEKTEERITUD BETOONKÕVKKATE (TÜÜP 7)
PROJEKTEERITUD MUNAKIVIDEST KATE (TÜÜP 8)
PROJEKTEERITUD MURU KÜLV KASVUPINNASE KIHI PAKSUSEGA 10 cm
PROJEKTEERITUD LIIKLUSMÄRGI POST
OLEV LIIKLUSMÄRK
OLEV LIIKLUSMÄRK UUES ASUKOHAS
PROJEKTEERITUD LIIKLUSMÄRK (standardjärgse numbri ja suurusgrupiga)
PROJEKTEERITUD TEEKATTEMARKEERING (standardjärgse numbriga)
PROJEKTEERITUD TÄHSPOST (kollane helkur)
PROJEKTEERITUD KERGLIIKLUSE PIIRE
PROJEKTEERITUD PÕRKEPIIRE
PROJEKTEERITUD TRUUP
PROJEKTEERITUD KRAAV
PROJEKTEERITUD KRAAVI PÕHJA KINDLUSTAMINE KILLUSTIKUGA
PROJEKTEERITUD KRAAVI PÕHJA KINDLUSTAMINE KILLUSTIKU JA GEOTEKSTIILIGA
OLEV GAASITORU
OLEV KANALISATSIOONITORU
OLEV TRUUP
OLEV VEETORU
OLEV SIDEKANALISATSIOON
OLEV SIDEKAABEL
OLEV MADALPINGEKAABEL
OLEV KESKPINGEKAABEL
OLEV ELEKTRI ÕHULIIN POSTIGA
OLEV VALGUSTUSPOST
N
S