

Isikliku kasutusõiguse asendiplaan


Kinnistu nimi: T-19102 Nurme-Vana-Pärnu 4 (reg.nr 14506250)

Katastritunnus: 15904:003:1813

Asukoht: Pärnu maakond, Pärnu linn, Papsaare küla

Triger AS töö nr 24044

Nurmeotsa tee 3 side liitumine

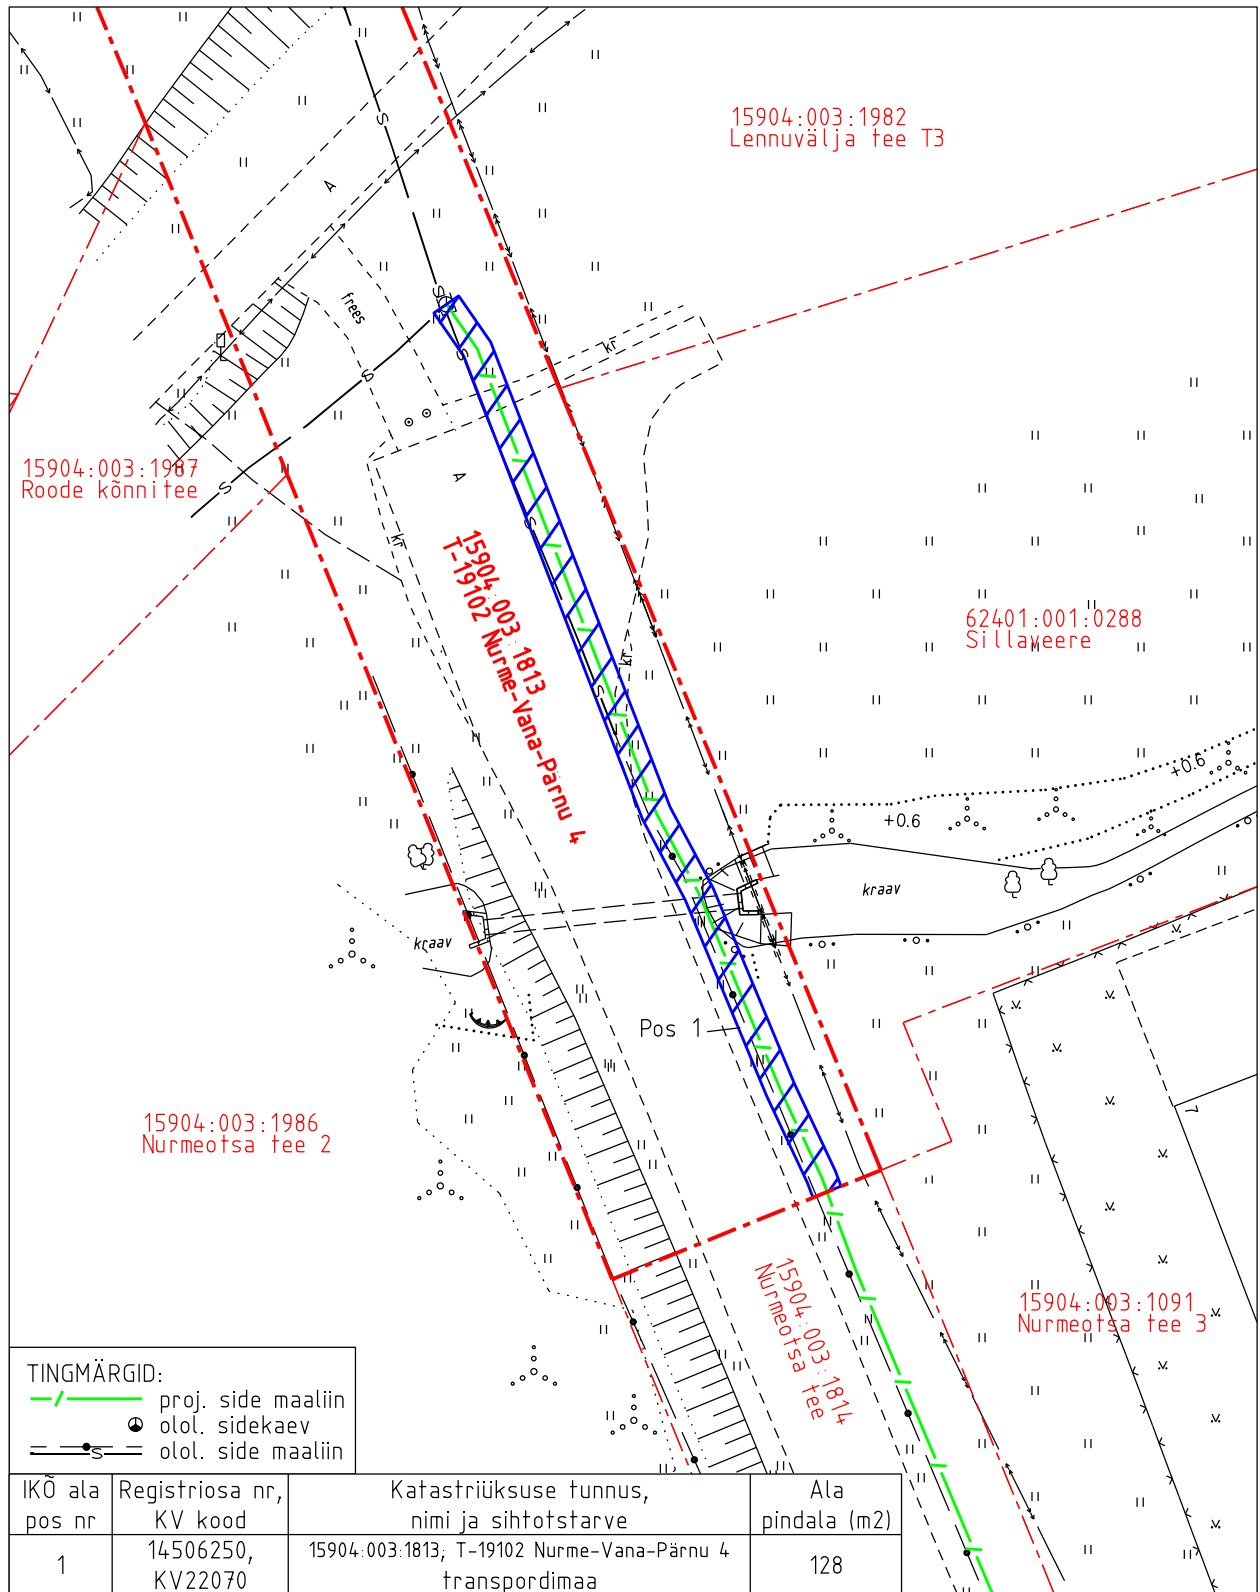

Isikliku kasutusõiguse pindala kokku ligikaudu 128 m<sup>2</sup>

Koormatava katastriüksuse piir

Katastriüksuste piirid (väljavõte 14.08.2024)

Plaan 1-1

M 1:500

Koostaja:

OÜ Kirjanurk