




PEALTVAADE

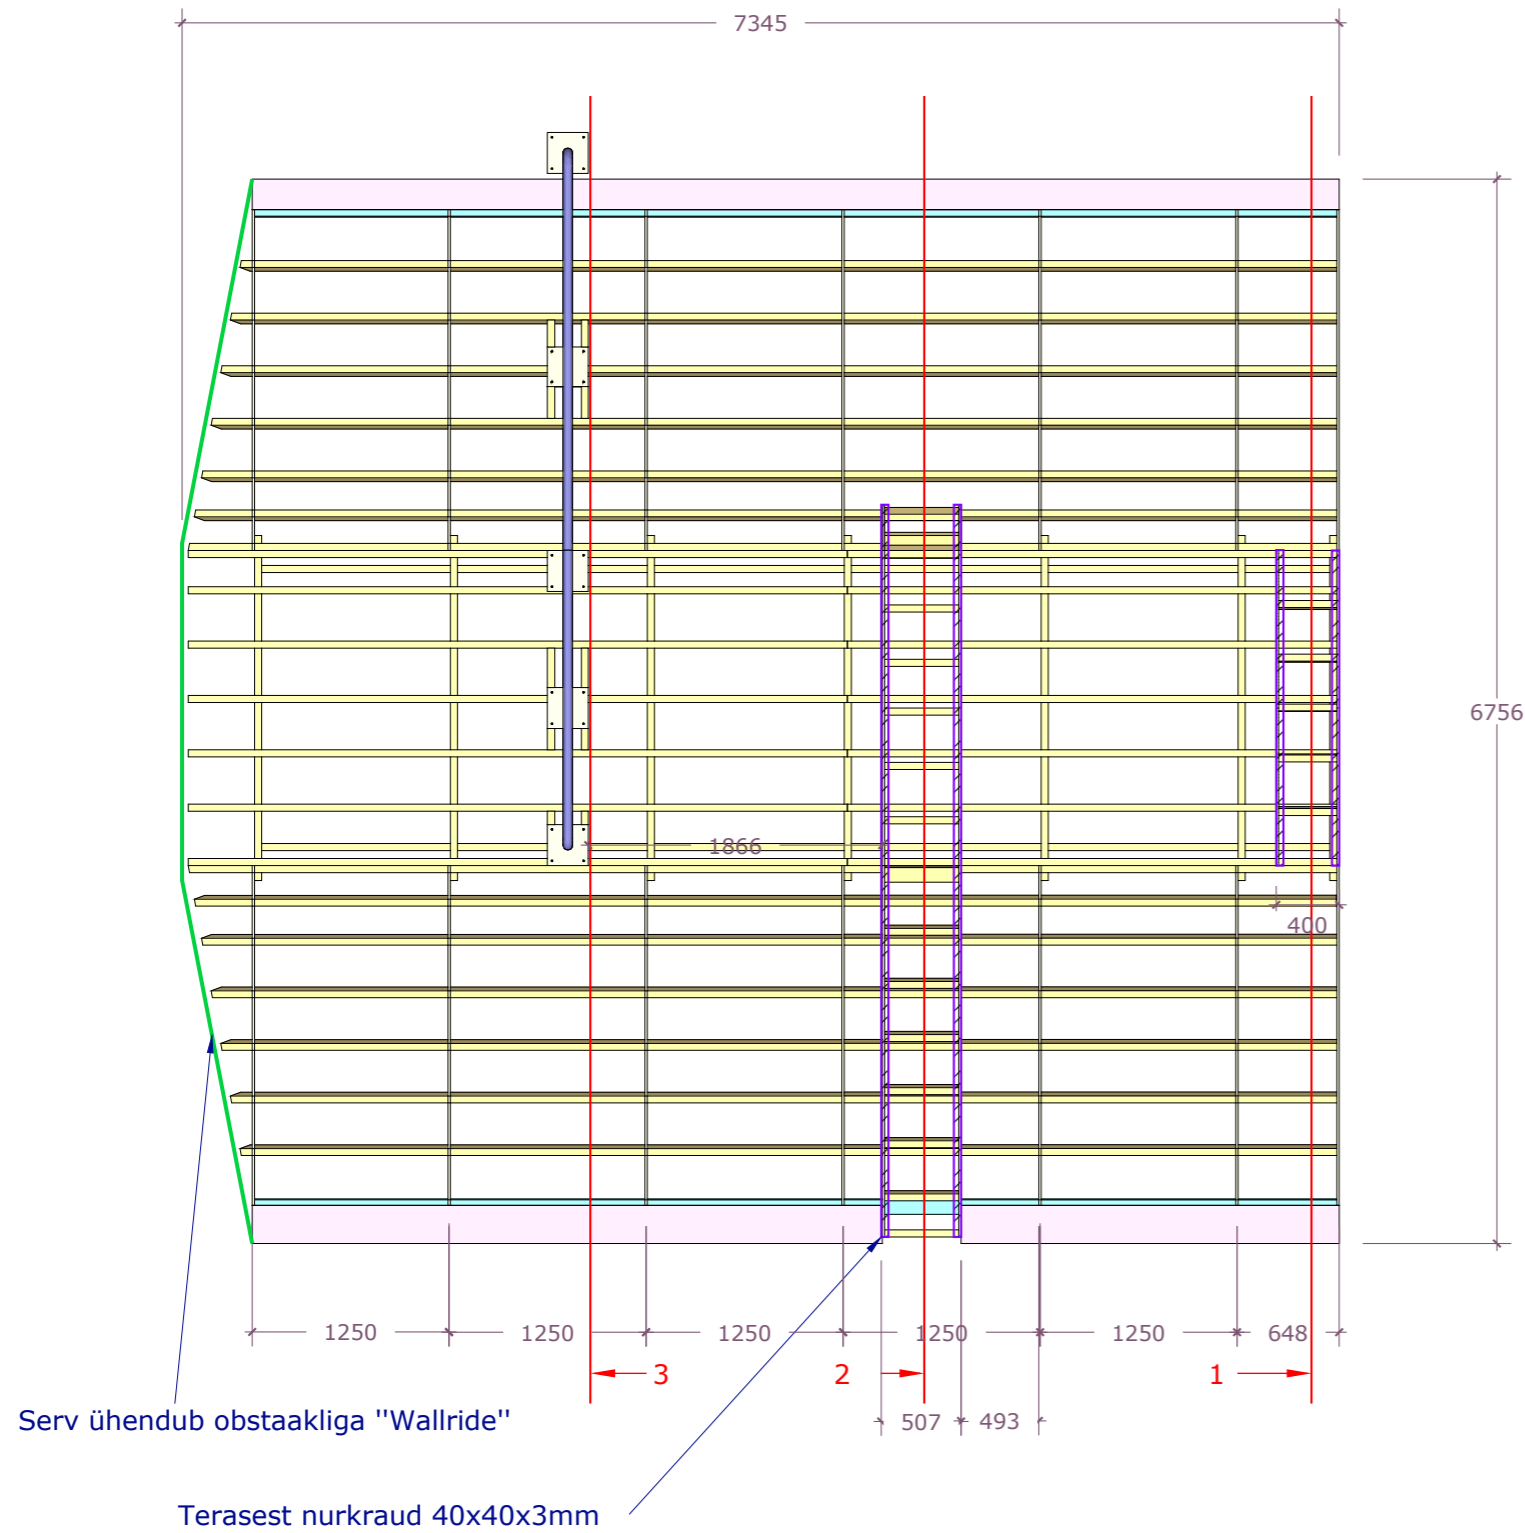


LÕIGE 1

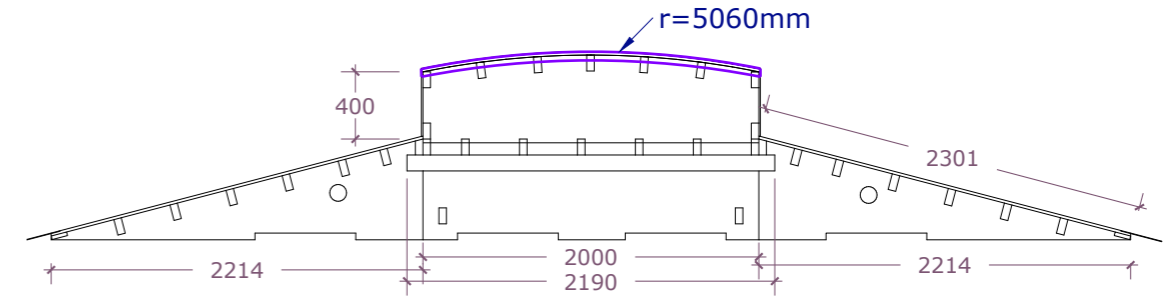

LÕIGE 2

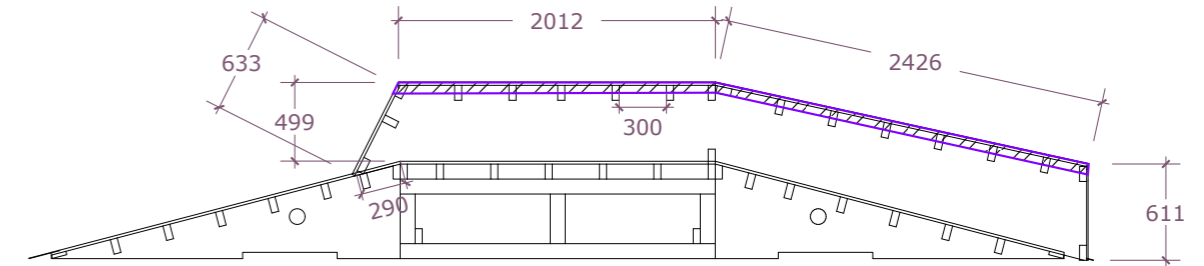

LÕIGE 3

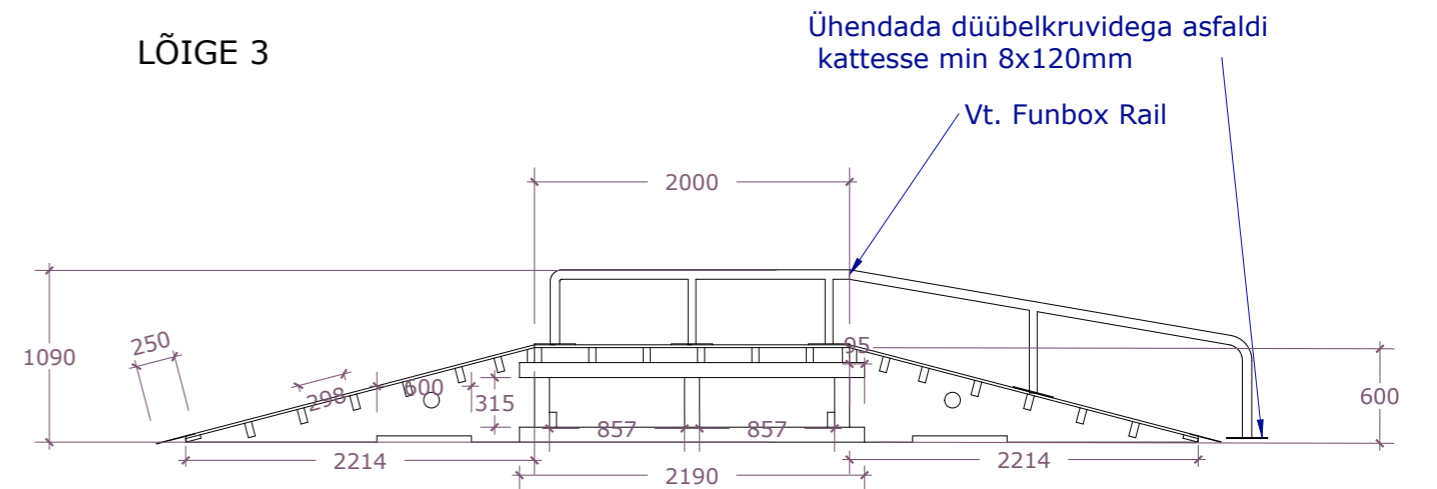

Gruuvi Group OÜ Maakri 36-55, Tallinn, Harjumaa 10145 reg. nr. 12993265	objekt / asukoht: Kopli tn 98 // Uus-Maleva tn 10 SKATEPARK Kopli, Tallinn, Harju maakond	joonise nimetus: FUNBOX		
	tellijaja: PÕHJA-TALLINNA NOORTEKESKUS	projekti staadium: TÖÖPROJEKT		
projekteerija/vastutav spetsialist: MIHKEL KANNELMÄE	joonestas: RAIN ROBERT RANDVÄLI	kuupäev: 16/04/26	formaat: A3	mõõtkava: 1:48
		rev: 01	töö nr: 2607_TP	joonise nr: EK-6-08