


Isikliku kasutusõiguse seadmise plaan

IKÕ ala Pos nr (plaanil)	Kinnistu registriosaka nr	Katastriüksuse tunnus, nimi ja sihtotstarve	IKÕ ala pindala ruutmeetrites m ²
Pos 1	10615150	24504:003:0952 Loovälja tee põhjaring; transpordimaa	122

Viimsi metskond 255
24501:001:0164

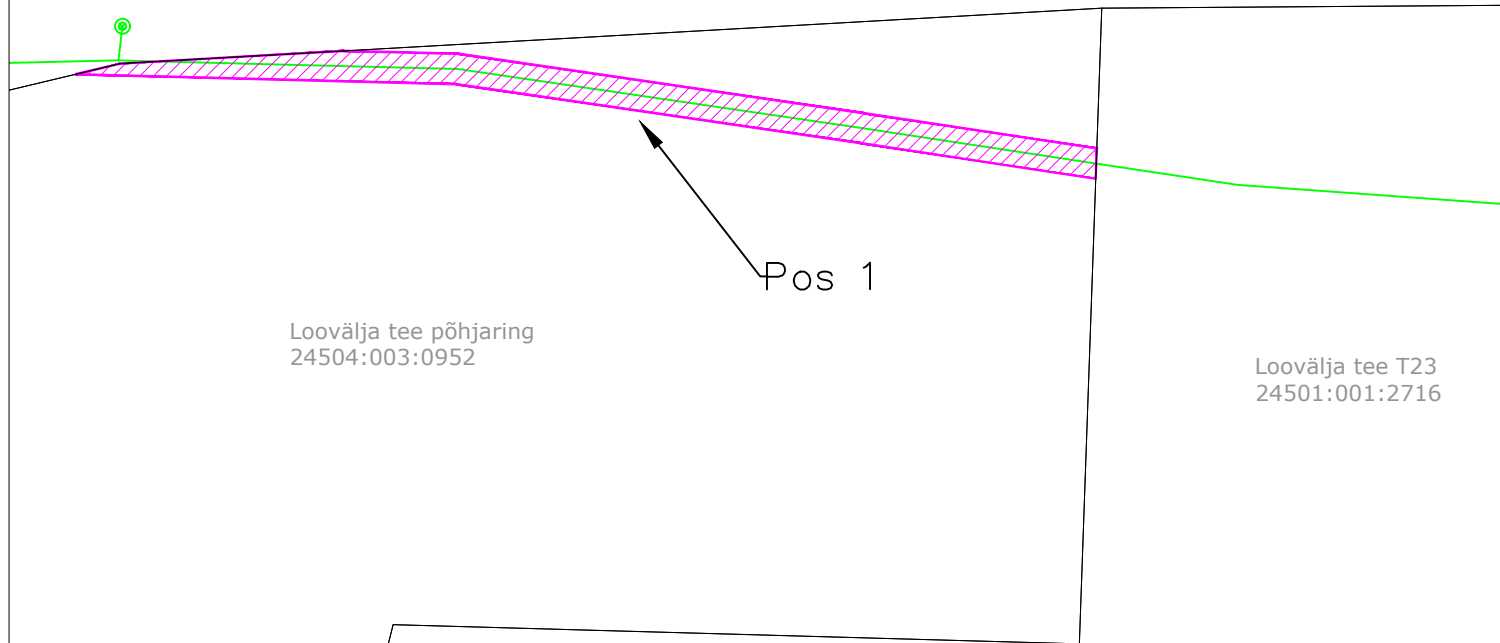

TINGMÄRGID

- mőõdistatud maaregistri tunnuse saanud krunt
- olemasolev kanalisatsioonitorustik
- ▨ KASUTUSŐIGUSE ALA

Olemasoleva torustiku pikkus: 64 m

Kaitsevööndi laius torustiku teljest 1 m mõlemale poole või kinnistu piirini

Tallinna Linnavalikogu 14.12.2023 otsuse nr 121 ühisveevarustuse ja –kanalisatsiooni põhitegevuspiirkonnas Tallinna linna omandis olevate ühisveevärgi ja –kanalisatsiooni koosseisu kuuluvate ehitiste tasuta võõrandamine AS–le Tallinna Vesi

Töö nr –

AS Tallinna Vesi

M 1:500

A4

26.03.2025