


Isikliku kasutusõiguse seadmise plaan

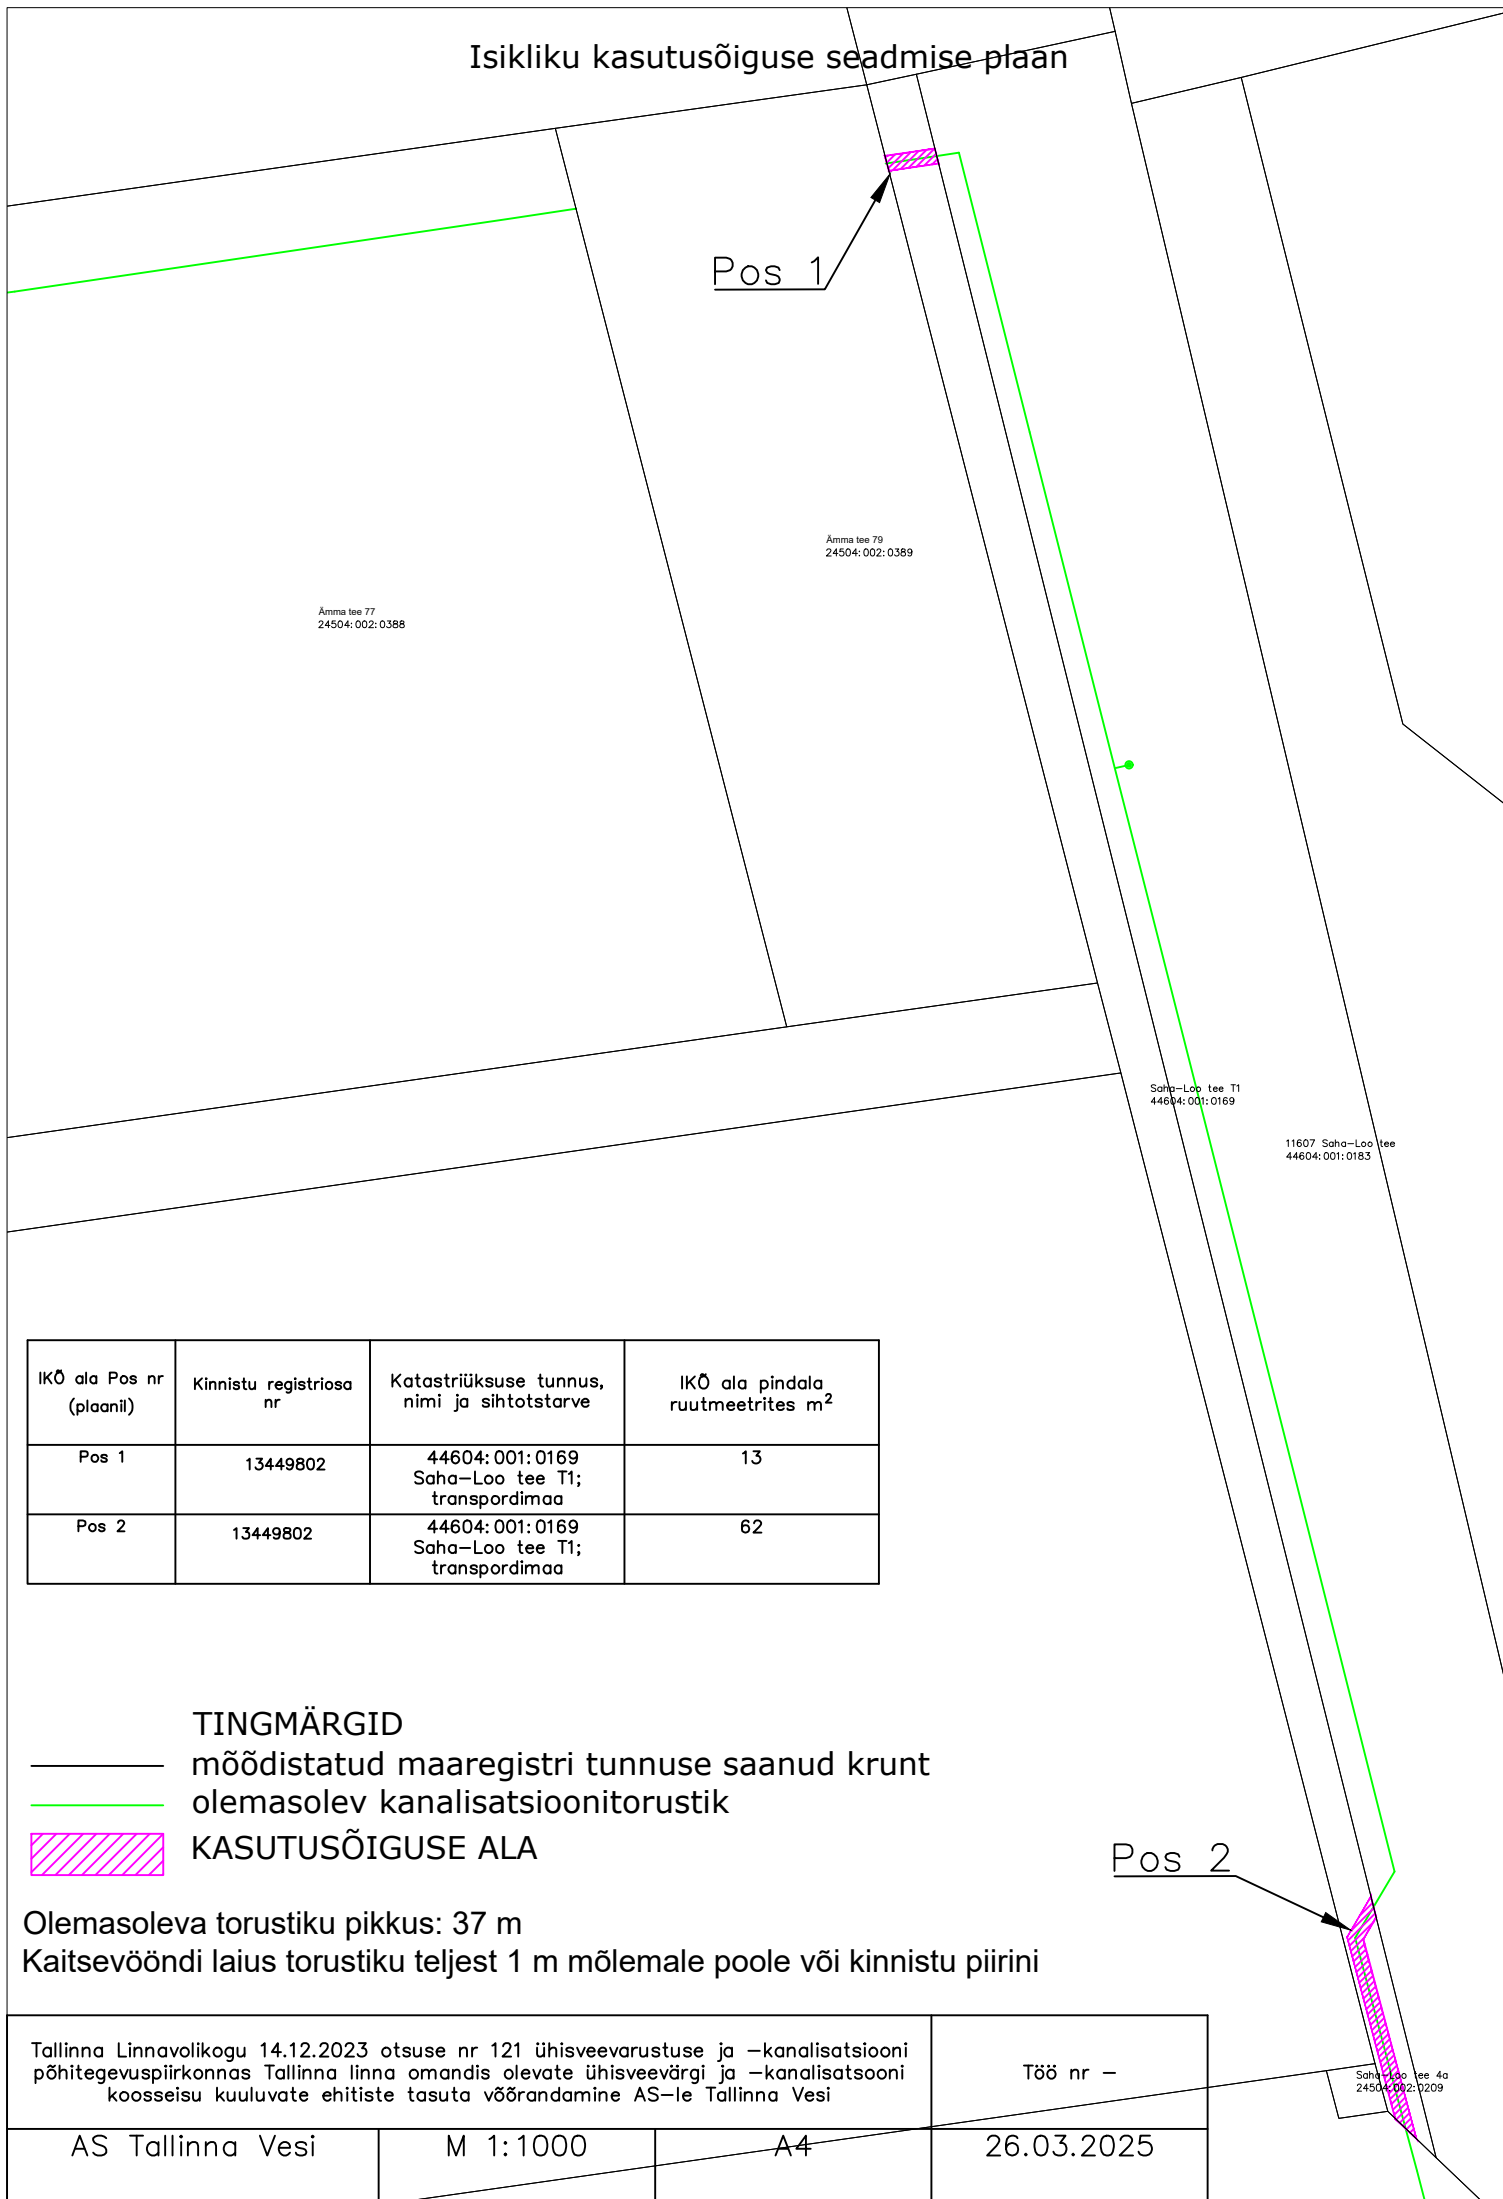

IKÕ ala Pos nr (plaanil)	Kinnistu registriosa nr	Katastriüksuse tunnus, nimi ja sihtotstarve	IKÕ ala pindala ruutmeetrites m ²
Pos 1	13449802	44604:001:0169 Saha-Loo tee T1; transpordimaa	13
Pos 2	13449802	44604:001:0169 Saha-Loo tee T1; transpordimaa	62

TINGMÄRGID

- mőõdistatud maaregistri tunnuse saanud krunt
- olemasolev kanalisatsioonitorustik
- ▨ KASUTUSÕIGUSE ALA

Olemasoleva torustiku pikkus: 37 m

Kaitsevööndi laius torustiku teljest 1 m mõlemale poole või kinnistu piirini

Tallinna Linnavolikogu 14.12.2023 otsuse nr 121 ühisveevarustuse ja –kanalisatsiooni põhitegevuspiirkonnas Tallinna linna omandis olevate ühisveevärgi ja –kanalisatsiooni koosseisu kuuluvate ehitiste tasuta võõrandamine AS-le Tallinna Vesi			Töö nr –
AS Tallinna Vesi	M 1:1000	A4	26.03.2025