


Tallinn-Rannamõisa-Kloogaranna tee

Lõige 1-1
Kinnistule juurdepääs

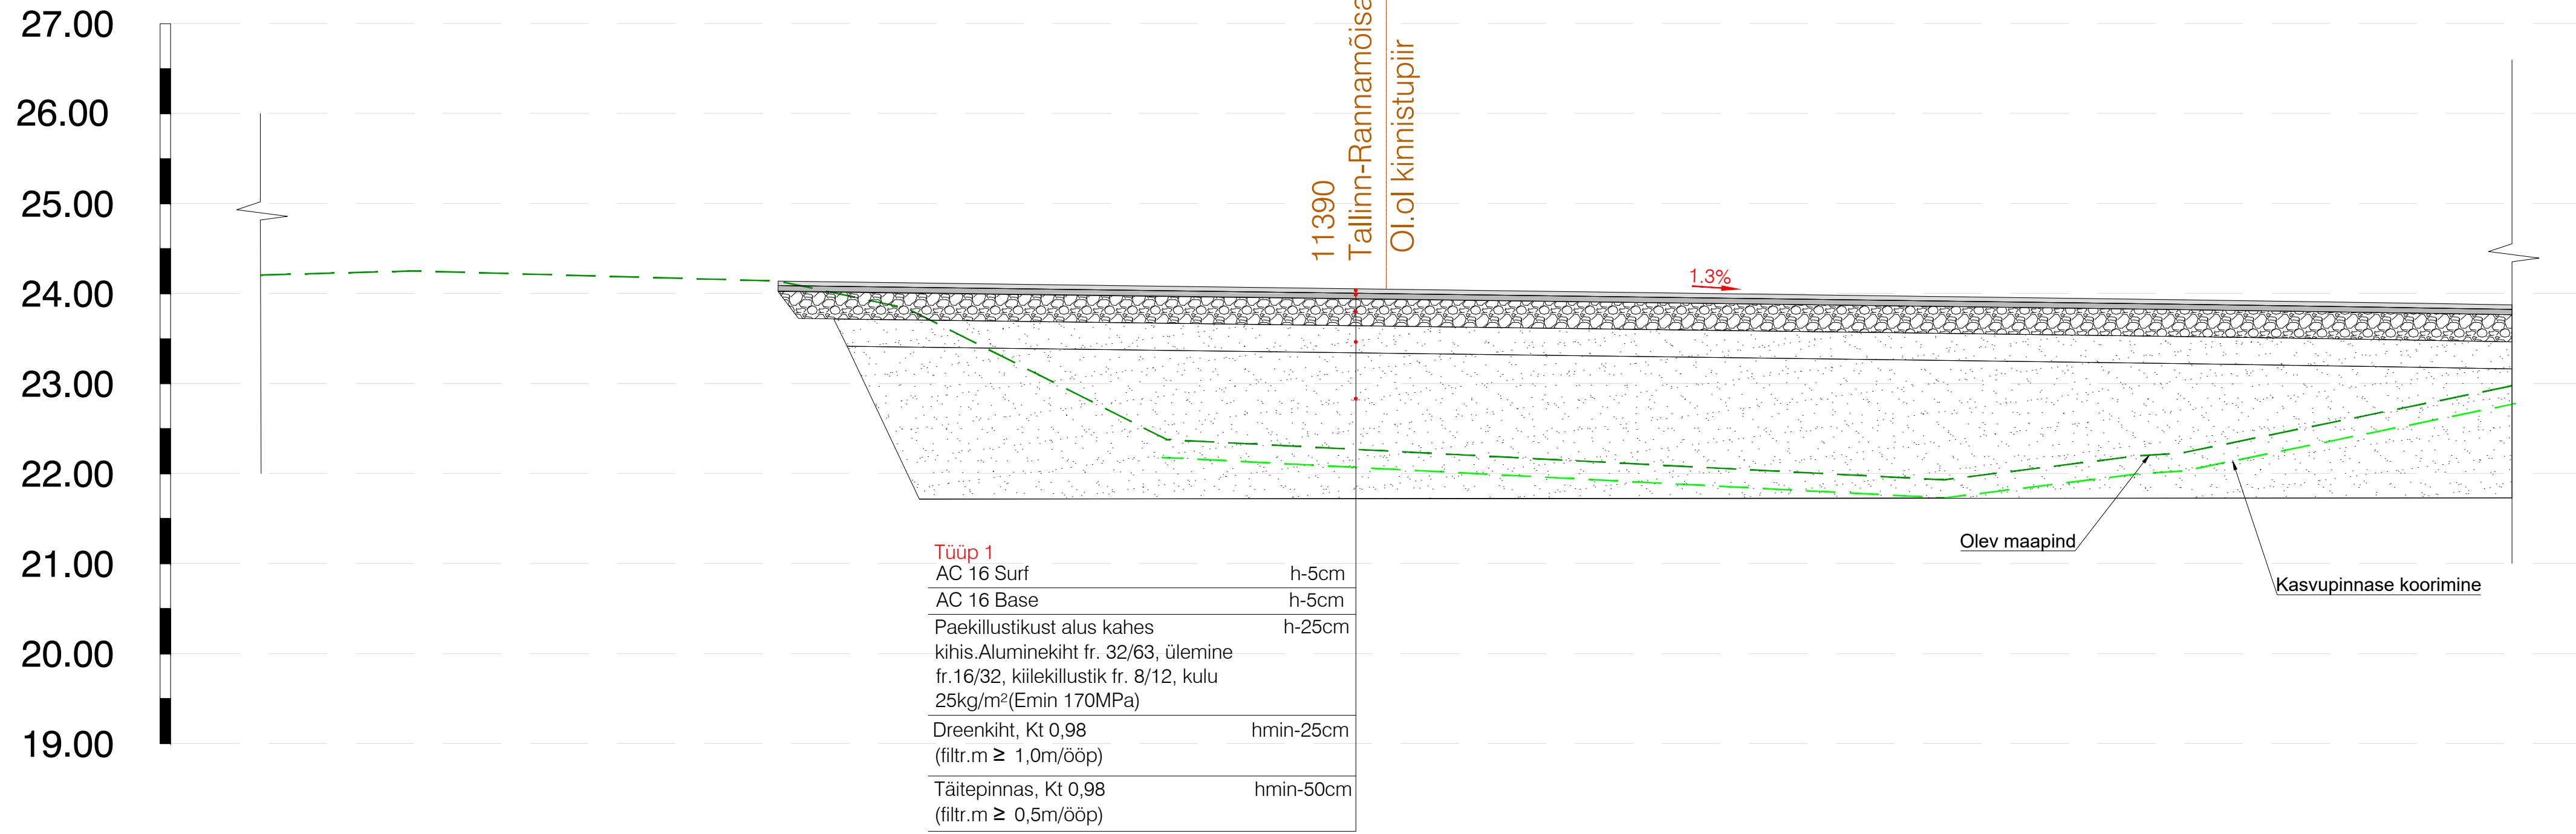

Tüüp 1	
AC 16 Surf	h-5cm
AC 16 Base	h-5cm
Paekillustikust alus kahes kihis. Aluminekiht fr. 32/63, ülemine fr. 16/32, kiilekillustik fr. 8/12, kulu 25kg/m ² (Emin 170MPa)	h-25cm
Dreenkiht, Kt 0,98 (filtr.m ≥ 1,0m/ööp)	hmin-25cm
Täitepinnas, Kt 0,98 (filtr.m ≥ 0,5m/ööp)	hmin-50cm

 Inseneribüroo		TELLIJA OÜ Rein Murula AB, Tallinn, Tehnika 55 10136				
		PROJEKT Elamuala juurdepääsutee ja riigitee 11390 Tallinn-Rannamõisa-Kloogaranna km 31,44 ja ja km 31,83 ristumiskohtade ehitamise põhiprojekt**				
OBJEKT Elamuala juurdepääsutee ja riigitee 11390 Tallinn-Rannamõisa-Kloogaranna km 31,44 ja ja km 31,83 ristumiskohtade ehitamise põhiprojekt**		PROJEKTEERIS	KONTROLLIS	STAADIUM	JONNISE NIMI	TÖÖ NR
J.Viitmann		J.Viitmann		Põhiprojekt	Ristprofiil	8226
5/27/2024		NÕUTKAVA		1:50	JOONISE NR	REV
8224_PP_TL-6-01		0				