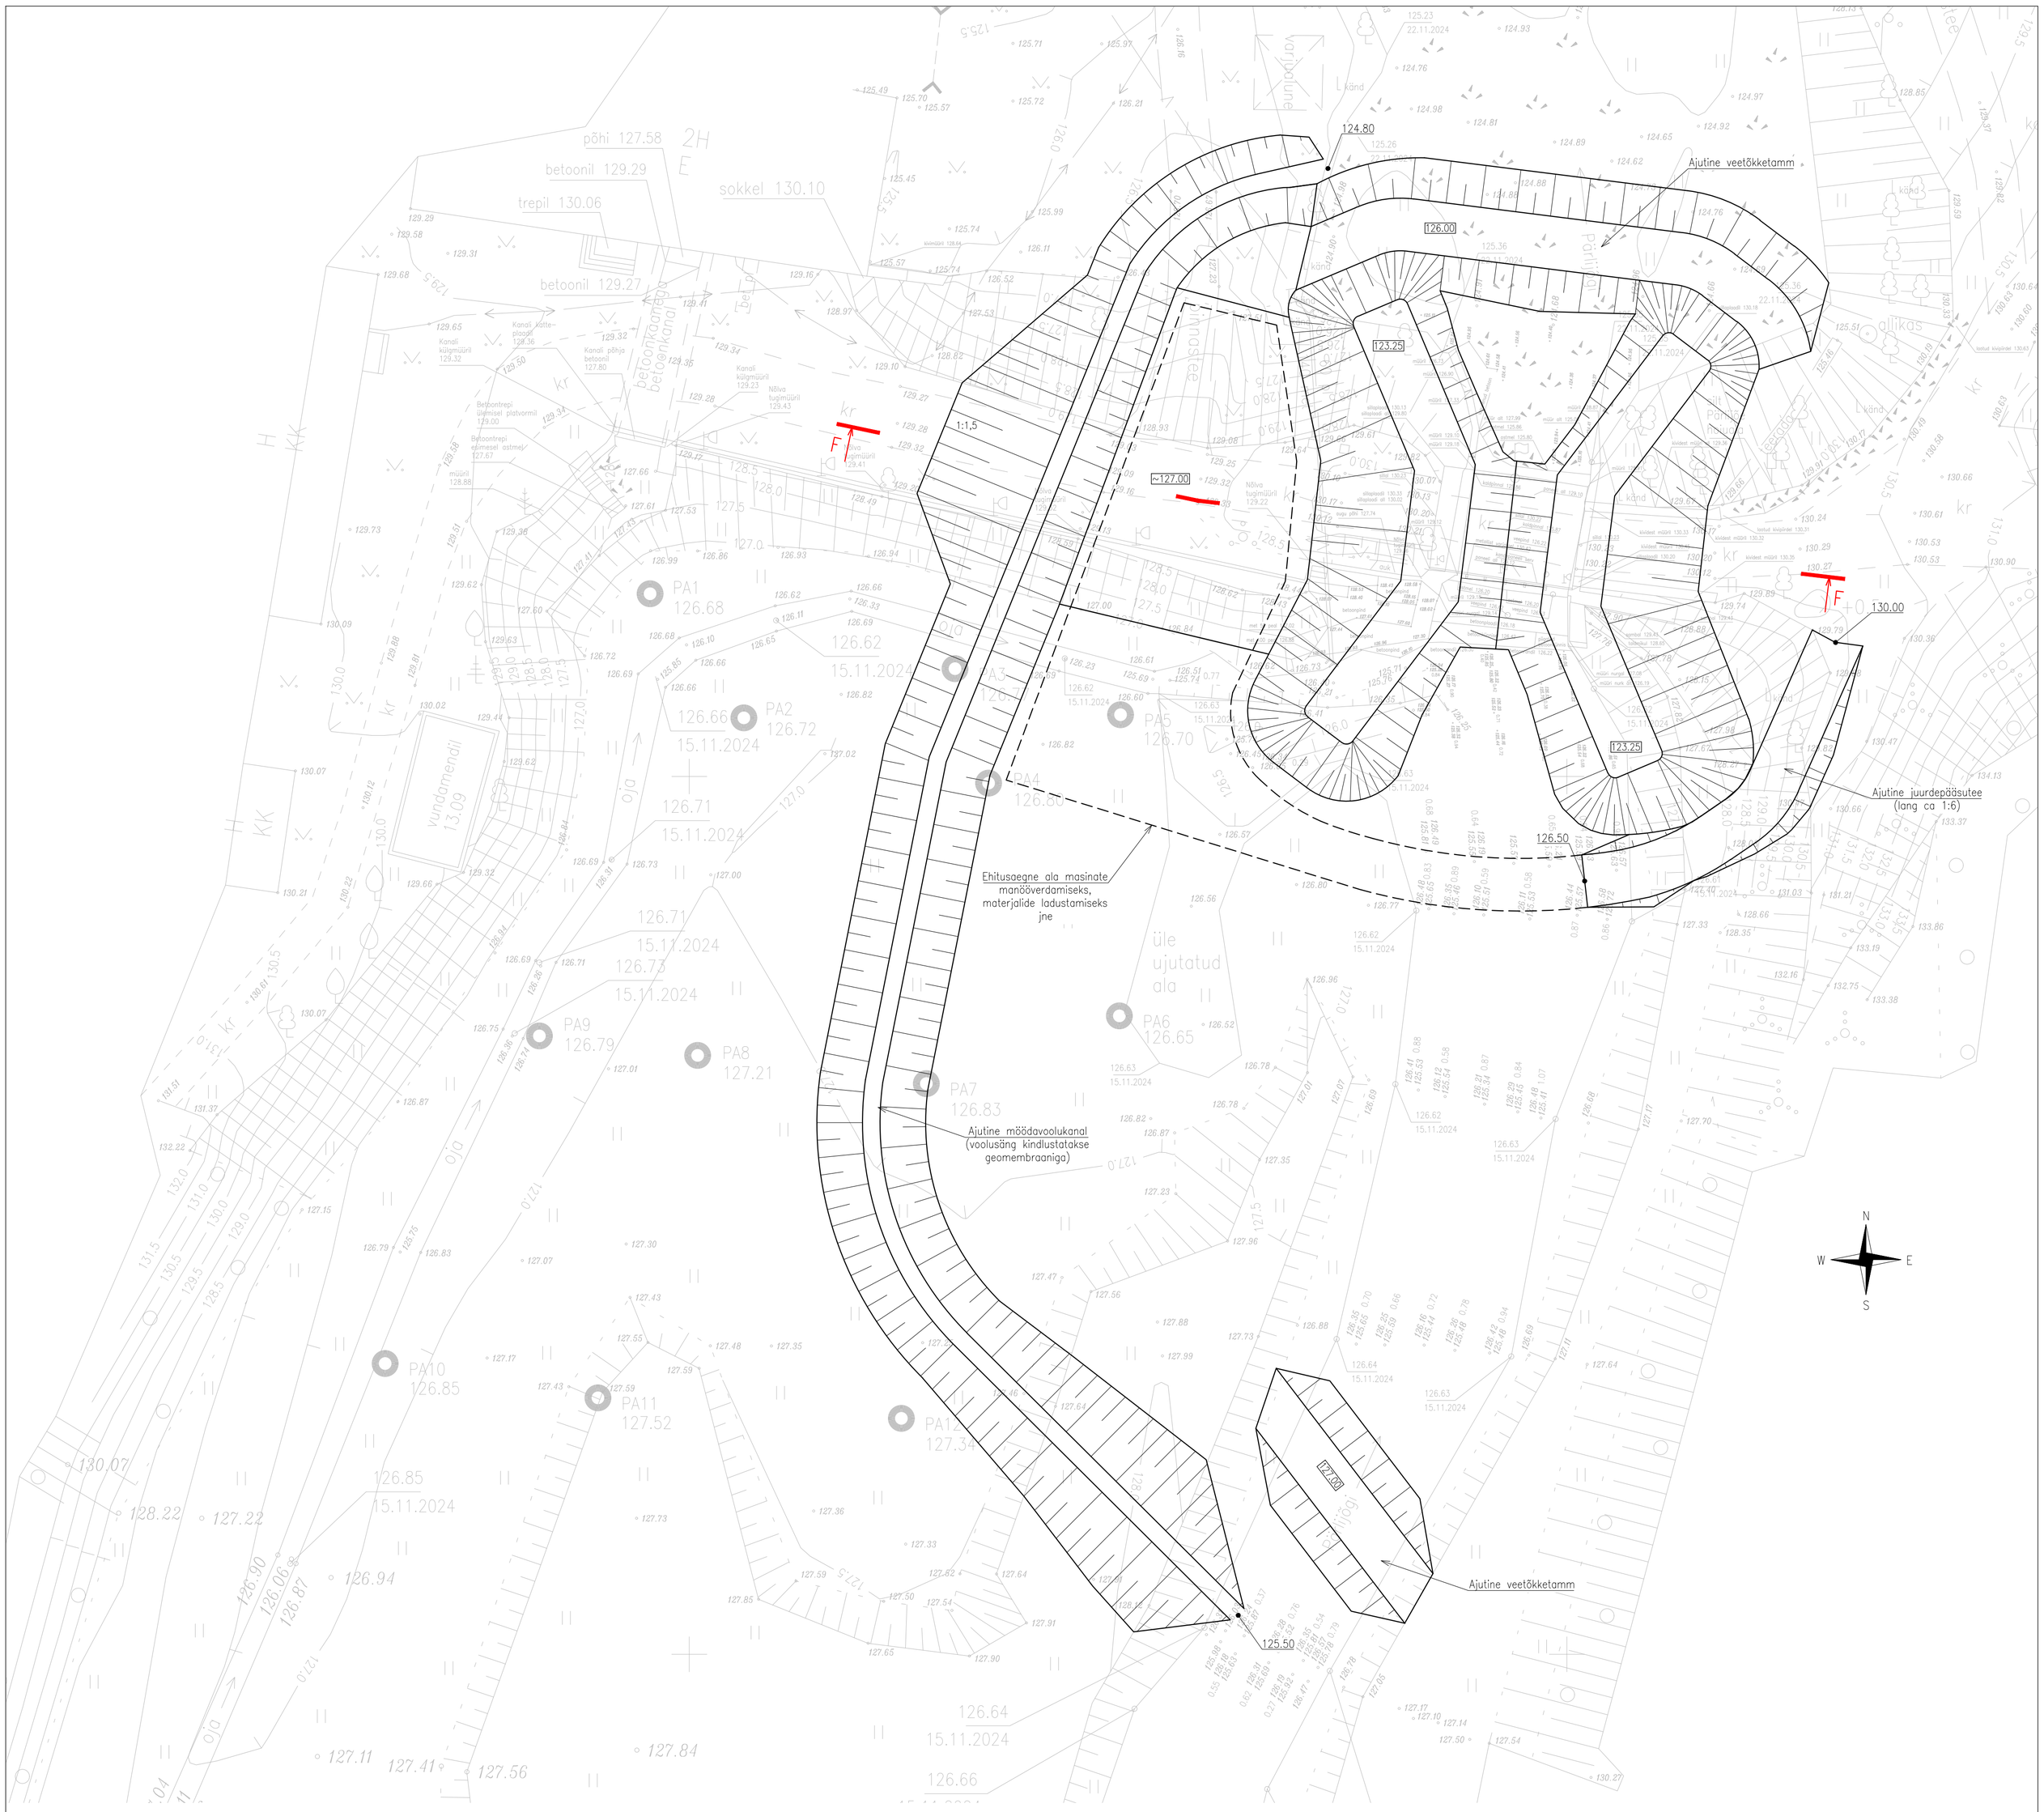

LÕIGE F–F

M 1:100

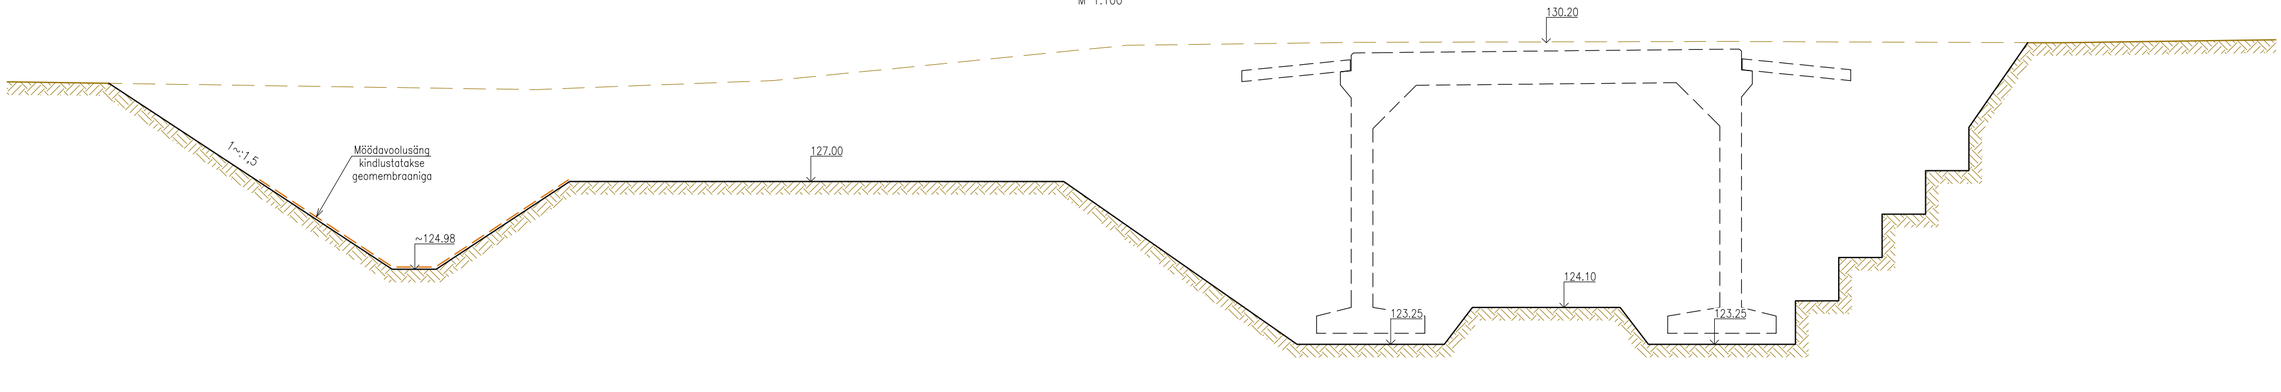

Märkused:

1) Lõiked vt joonis TV-6-01
2) Ühikuta mõõdud meetrites
3) Kõrgused EH2000 süsteemis, koordinaadid L-Est97 süsteemis
4) Alusplaanina on kasutatud Saarlasõ paisu geodeetilist mõõdistust (Alt ja ülevalt OÜ töö nr G72/2024)

INSENERIBÜROO UHMAS NUGIN Tähe 106, 51013 Tartu, tel. 7303735, www.ibun.ee			TÖÖ NIMI SAARLASÕ PAISU LIKVIDEERIMINE NING JÕE SÄNGI TAASTAMINE			
OBJEKTI ASUKOHT SAARLASÕ K, RÕUGE V, VÕRU MK			JOONISE NIMI AJUTISED RAJATISED	TÖÖ NUMBER 2024083		STAADIUM TP
KOOSTAS	TAAVI LULLA	(.bdoc)		TÄHIS TV-5-01	VERSIOON v01	JOONIS 4/4
KONTROLLIS	MEELIS VIIRMA	(.bdoc)	TELLIJA RIIGIMETSA MAJANDAMISE KESKUS	MÕÕTKAVA M 1:200	FORMAAT A1	KUUPÄEV 05.2025

594x840