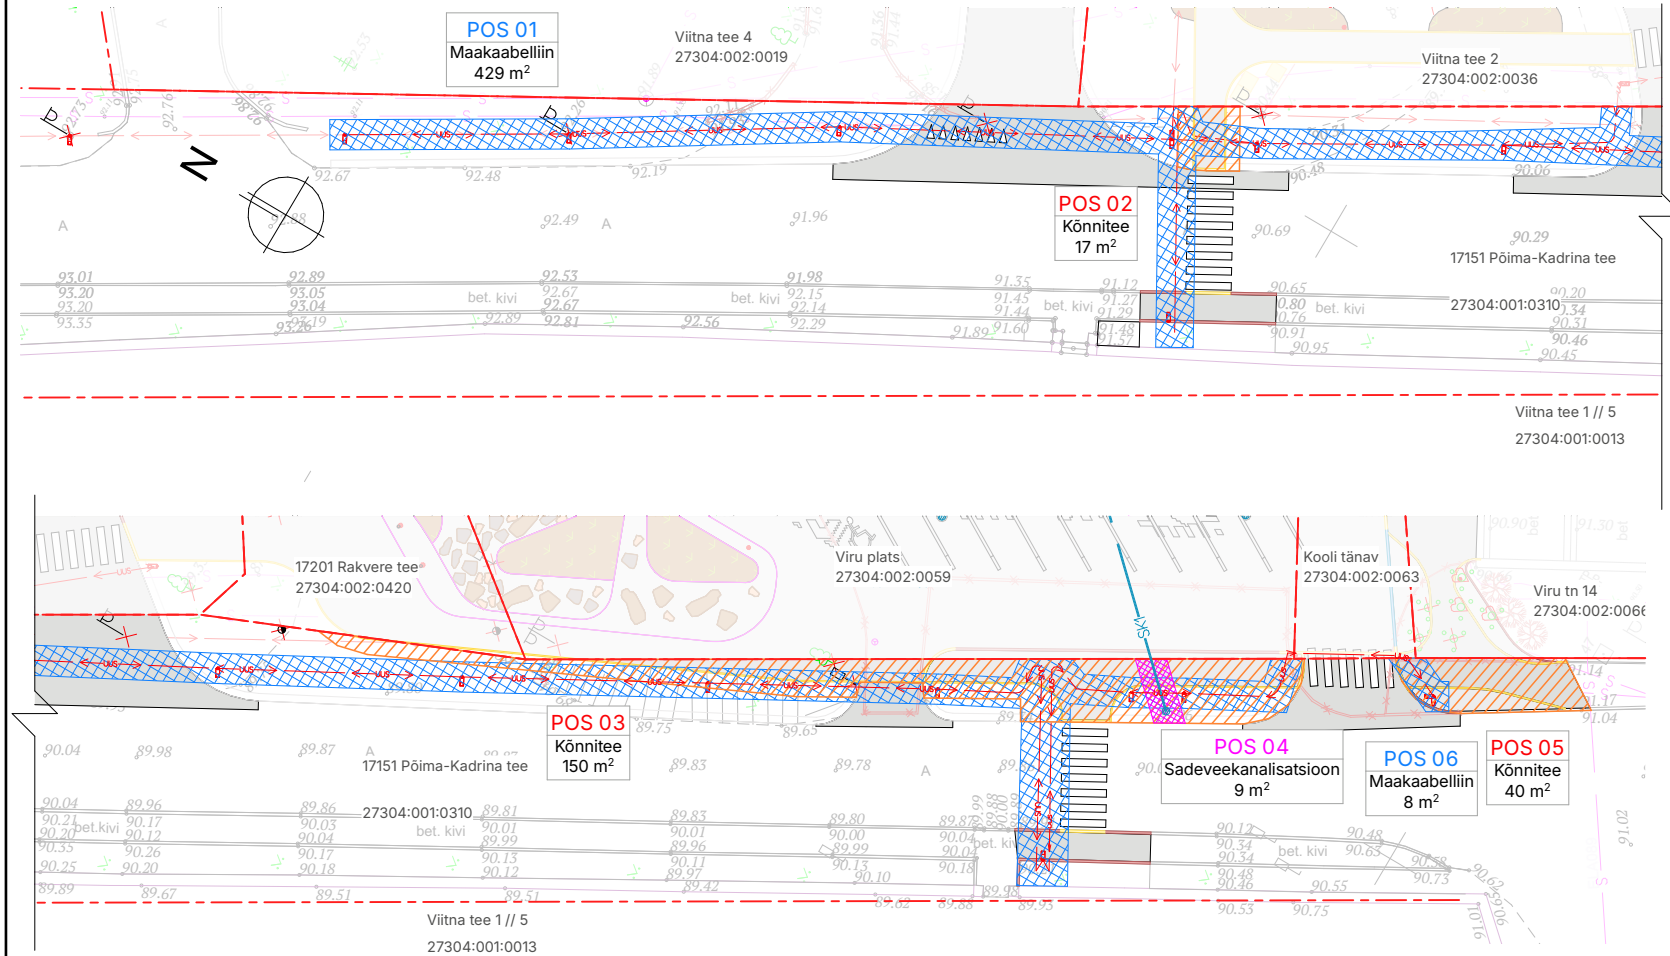

LEGEND

- Kinnistu piir
- IKÕ seadmise ala riigitee kinnisasjale Kadrina keskväljaku ja Rakvere tee ristmiku rajamiseks
- IKÕ seadmise ala Kadrina keskväljaku ja Rakvere tee ristmiku rajamisega seotud tehnorajatise rajamiseks
- IKÕ seadmise ala Kadrina keskväljaku ja Rakvere tee ristmiku rajamisega seotud tehnorajatise rajamiseks
- Likvideeritav ääris/rajatis jms
- Planeeritav asfaltkatend
- Planeeritav betoonkivikatend
- Planeeritav maakaabel vastavalt ACDC OÜ, töö nr 24008 „Kadrina keskosa väljaehitamise ehitusprojekt. ELV – tugevvoolu-, välisvalgustuse-, nõrkvoolu välistrassid", põhiprojekt, V02
- SK1 — Planeeritav sadeveekanalisatsioon vastavalt Alkranel OÜ, töö nr 11-01-24-VK „Kadrina keskväljaku välisveevarustus ja -kanalisatsioon", põhiprojekt, V02
- Äärekivi, 0cm/8cm

NB!
EDASISE PROJEKTEERIMISE KÄIGUS SISSE VIIDAVAD PROJEKTIMUUDATUSED (SH TÖÖPROJEKTI RAAMES) RIIGMAAL,KOOSKÕLASTADA EHITAMISELE EELNEVALT RIIGIMAA VALDAJAGA NT TRANSPORDIAMETIGA. VAJADUSEL UUENDADA ISIKLIKU KASUTUSÕIGUSE PLAANE

POS nr (plaanil)	Kinnistu registriosa number	Katastriüksuse tunnus, nimi	Ala pindala ruutmeetrites m²	Rajatis
POS 01	8299450	27304:001:0310, 17151 Põima-Kadrina tee	429	Maakaabelliin
POS 02	8299450	27304:001:0310, 17151 Põima-Kadrina tee	17	Kõnnitee
POS 03	8299450	27304:001:0310, 17151 Põima-Kadrina tee	150	Kõnnitee
POS 04	8299450	27304:001:0310, 17151 Põima-Kadrina tee	9	Sadeveekanalisatsioon
POS 05	8299450	27304:001:0310, 17151 Põima-Kadrina tee	40	Kõnnitee
POS 06	8299450	27304:001:0310, 17151 Põima-Kadrina tee	8	Maakaabelliin
			653 m²	

Koordinaadid L-EST, kõrgused EH2000 süsteemis

GENN-MK OÜ	Objekt: Kadrina keskosa			
	Joonis: Maa-aa geodeetiline alusplaan	Mõõtkava: 1:500	Leht / lehti: 1/1	
	Aadress / asukoht: Kadrina alevik, Kadrina vald, Lääne-Virumaa	Tellija: Kadrina Vallavalitsus		
Mõõdistas	10.november 2023	Enn Gross	Töö nr: 23E040	
Plaani koostas	28.november 2023	Enn Gross	Kaardileht: 64821	
Vastutab		Enn Gross	Fail: 23E040 Kadrina keskosa GA.dgn	

ARHITEKTA

AMBIENT DESIGN OÜ / L. KOIDULA 7-3/2, TALLINN
REG KOOD: 12948039; MTR: EEP004529
+372 53 494 626 / ANNIKA@ARHITEKTA.EE

OBJEKT: Kadrina keskväljak Riigitee nr 17151 Põima-Kadrina tee vahemikud km 8,34- 8,55		TÖÖ NUMBER: 202411
TELLIJA: Kadrina Vallavalitsus		AADRESS: Kadrina alevik, Kadrina vald Lääne-Viru maakond
JOONIS: Isikliku kasutusõiguse seadmise plaan	JOONISE NR: MA-4-03	MÕÕTKAVA:
PROJEKT: MA	STAADIUM: PÕHIPROJEKT	KUUPÄEV: 13.05.2025 / VERSIOON:
ARHITEKT(ID): ANNIKA VALKNA Volitatud arhitekt 7 (KT: 220483; MTR: E007066)		KONTROLLIS:

A4 landscape 297×210mm