

1. NIMIPINGE/VOOL/SAGEDUS	400	V	40	A	50	Hz
2. LÜHISE TALUVUS	10	kA				
3. ARVUTATUD/INSTALLEERITUD VÕIMSUS/COSFII		kW	0,4	kW	1	cosfii
4. JUHTIMISPINGE	<input checked="" type="checkbox"/>	JAH	<input type="checkbox"/>	EI	PINGE	230 V Vool 6 A
5. JUHISTIKUTÜÜP	<input type="checkbox"/>	L1,N	<input type="checkbox"/>	L1,N,PE	<input type="checkbox"/>	L1,L2,L3,N <input checked="" type="checkbox"/> L1,L2,L3,N,PE

1. KESKUSE TÜÜP	<input type="checkbox"/> KAPP	<input checked="" type="checkbox"/> KILP	<input type="checkbox"/> KARP	
2. PAIGALDUSVIIS	<input checked="" type="checkbox"/> P.PEALNE	<input type="checkbox"/> SÜVISTATUD	KAITSEASTE	<u>IP44</u>
3. KINNITUSVIIS	<input checked="" type="checkbox"/> PÕRAND	<input type="checkbox"/> SEIN		
4. UKSE TÜÜP	<input checked="" type="checkbox"/> LUKK	<input type="checkbox"/> RIIV		
5. PÕHJA EHTUSVIIS	<input checked="" type="checkbox"/> AVATUD	<input type="checkbox"/> TULEKINDEL		
6. PINNAKATE	<input type="checkbox"/> PULBER	<input type="checkbox"/> TULEKINDEL		
7. MÕÕDUD	KÕRGUS:	LAUUS:	SÜGAVUS:	

1. SEADMETE TÜÜP	<input checked="" type="checkbox"/> K.KINDEL	<input type="checkbox"/> LIKUV	<input type="checkbox"/> MUU
2. PAIGUTUSVIIS	<input checked="" type="checkbox"/> MOODUL	<input type="checkbox"/> TSENTRAAL	
3. SIGNAALLAMBID	<input type="checkbox"/> TORU	<input type="checkbox"/> HÕÖG	<input type="checkbox"/> LED
4. KONTROLLITUD	<input checked="" type="checkbox"/> PAIGALDAJA POOLT	<input checked="" type="checkbox"/> TOOTJA POOLT	

1. TOITEKAABLIID	<input type="checkbox"/>	ÜLALT	<input checked="" type="checkbox"/>	ALT	
2. VÄLJUVAID JÕUKAABLIID	<input type="checkbox"/>	ÜLALT	<input checked="" type="checkbox"/>	ALT	<input type="checkbox"/> INSTRUM.
3. JUHTKAABLIID	<input type="checkbox"/>	ÜLALT	<input type="checkbox"/>	ALT	<input type="checkbox"/> INSTRUM.

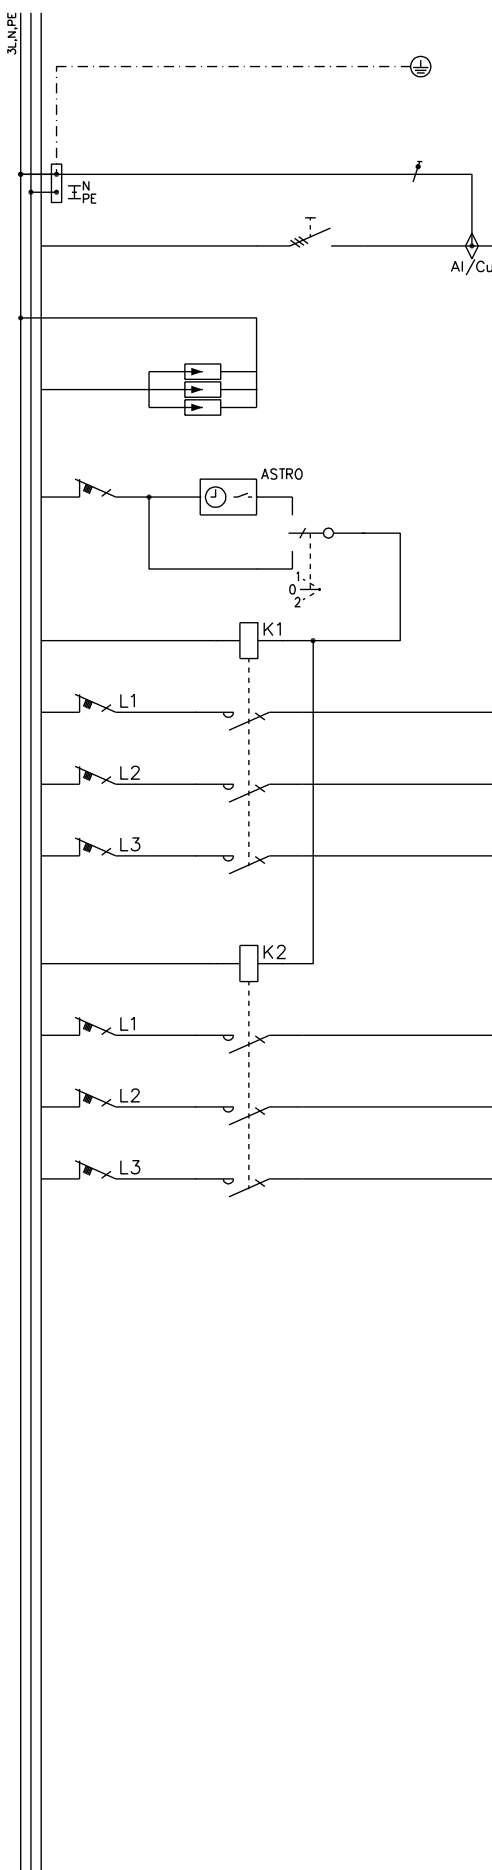
1. TÄHISTUS ☒ STANDARD ☐ MUU

2. INSTRUM. NUMMERDUS ☐ INKREMENTAAL ☒ MOODUL ☒ MUU

MÄRKUSED

Keskus paigaldada sokliga pinnasesse

Keskusesse jätta piisavalt ruumi perspektiivse kilbikrolleri paigalduseks

			11	12	13	14	15	16	17	18	19	20	21	22	23	24	25	26	27	28	
			Skeem							Grupi nr.	Tarbija nimetus				In/lv	Kaabeldus					
Muudatus D	Muudatus E	Muudatus F																		A	
											Korduvmaandus 30 oomi					Cu 16				B	
											Toide perspektiivsest liitumiskilbist				40A	AXPK 4G16				C	
											Peakaitse 3x10A									D	
											Liigpingepiirikud tüüp 1+2									E	
											ASTRO kell keskusesse DIN liistule									F	
										1	Juhtahel				B 6					G	
											Kolme pos. ümberlüüti									H	
											K1 25A/4NO/230V									J	
										F1.1	Tänavavalgustus 3tk				C 6					K	
										F1.2	Tänavavalgustus 3tk				C 6	AXPK 4G16				L	
										F1.3	Tänavavalgustus 3tk				C 6					M	
											K2 25A/4NO/230V									N	
										F2.1	Reserv				C 6					O	
										F2.2	Reserv				C 6					P	
										F2.3	Reserv				C 6					R	
																				S	
																				T	
																				U	
																				V	
																				X	
																				Y	
																				Z	
																				1	
																				2	

DÜ ELARA Lepa 3, Võru linn Reg. nr.12481772 MTR.nr:TEL 002144 oras.ot@gmail.com			Kantküla kergliiklustee valgustus Kantküla, Jõgeva vald, Jõgeva maakond	Proj. /30.12.2025 Kont. 0.Oras Kinnit. 0.Oras	Ahela nr. PP Leht 2/2	Joonise nr. TVK1	Keskuse nr. EL-5-02	Töö nr. 2539708
---	--	--	---	--	--------------------------------	---------------------	------------------------	--------------------