


# Isikliku kasutusõiguse seadmise plaan

IKÕ ala Pos. nr. (plaanil)	Kinnistu registriosa nr.	Katastriüksuse tunnus nimi ja sihtotstarve	IKÕ ala pind m2
Pos. 1	5951050	81001:003:0187; 36 Jõgeva–Mustvee tee Transpordimaa	24m2

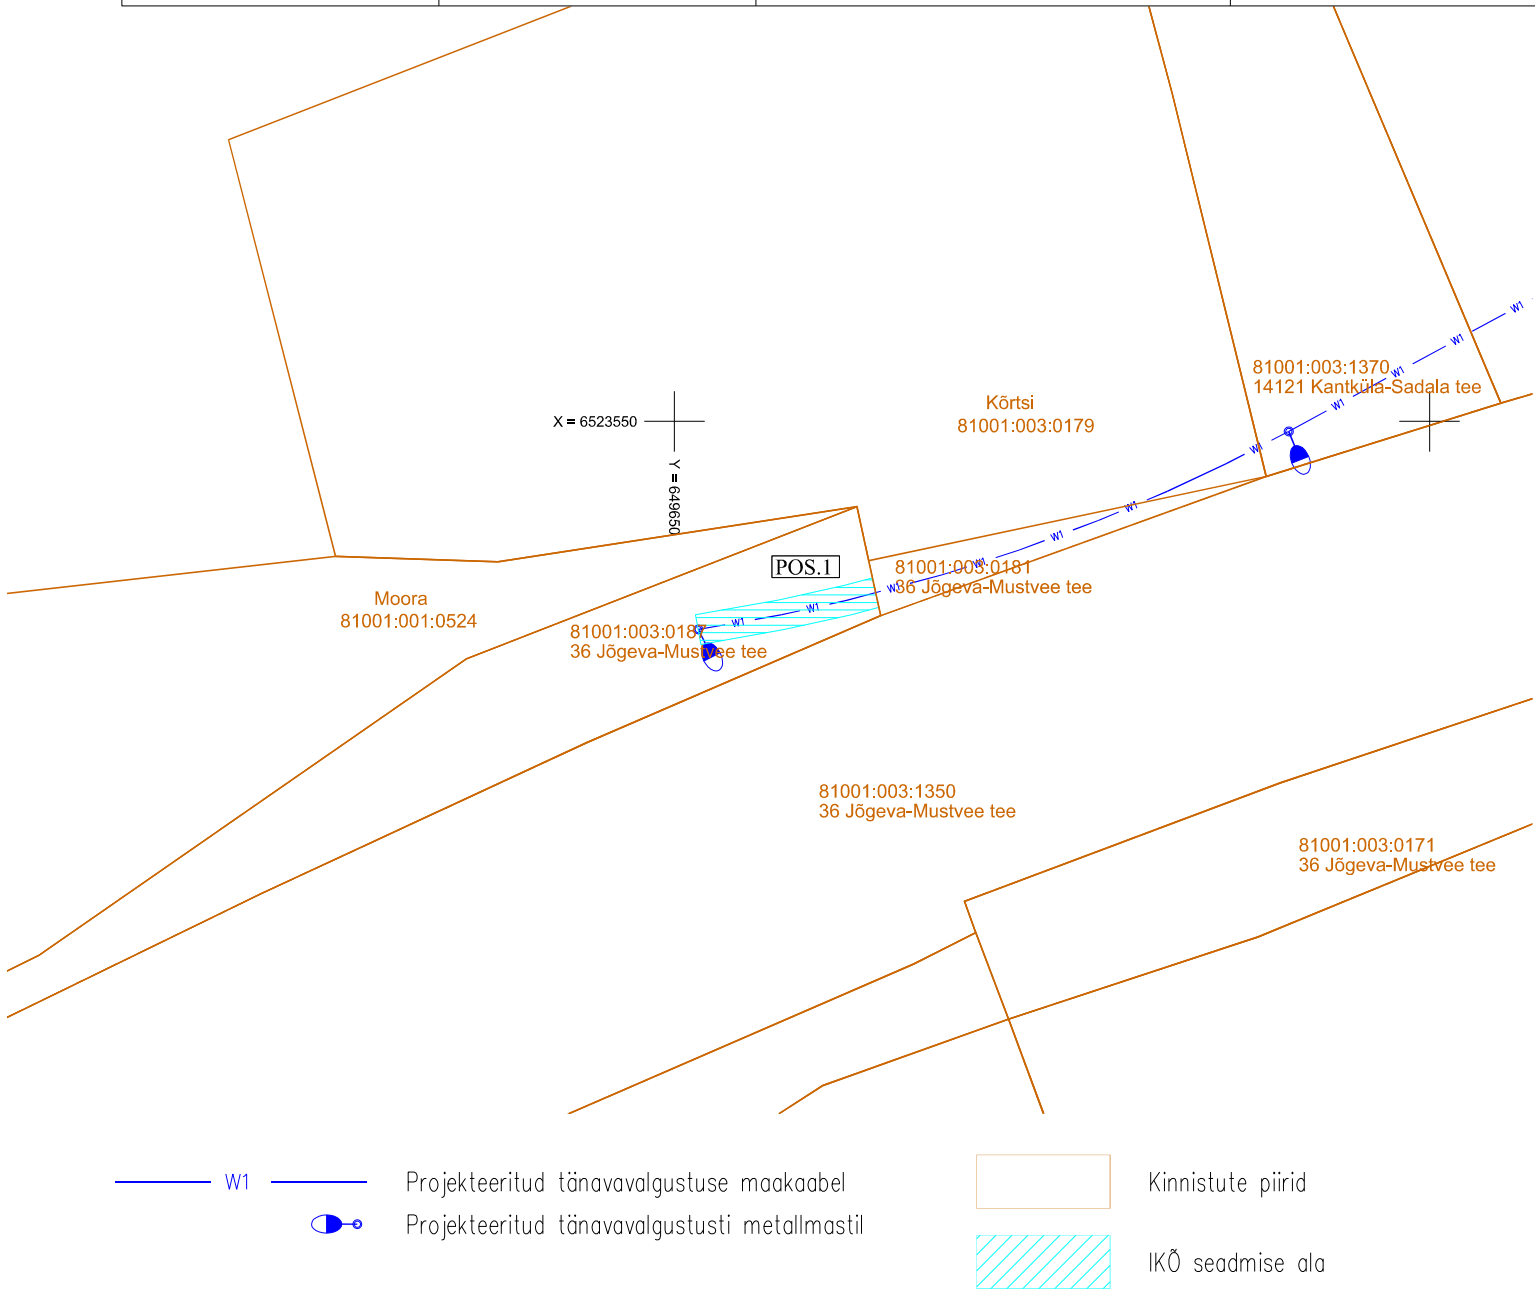

		<b>OBJEKT</b> Kantküla kergliiklustee valgustus Kantküla, Jõgeva vald, Jõgeva maakond	
<b>Elsaro OÜ</b> Lepa 3, Võru 65610 Tel. 51 34 150 oras.ott@gmail.com Reg. kood: 12481772 MTR: TEL 002144		<b>MASTAAP</b> 1:500	
<b>TELLUA</b> Jõgev Vallavalitsus		<b>VALD-KOND</b> Tänavavalgustus	
<b>PROJ.</b> Ott Oras	<b>ALLKIRI</b> 	<b>EHITUS-JÄRK</b> Tänavavalgustus	<b>PROJEKT. STADIUM</b> PP
<b>KONTR.</b> Ott Oras	<b>ALLKIRI</b> 	<b>TÖÖ NR</b> 2539708	<b>JÕONISE NR</b> EL-9-03
<b>FAIL</b> 2539708_PP_EL-9-03_IK0-Pos1		<b>KUUPÄEV</b> 30.12.2025	<b>MUUDATUS</b> 00