


Isikliku kasutusõiguse seadmise plaan

IKÕ ala Pos. nr. (plaanil)	Kinnistu registriosa nr.	Katastriüksuse tunnus nimi ja sihtotstarve	IKÕ ala pind m2
Pos. 2	2702335	81001:003:0181; 36 Jõgeva–Mustvee tee Transpordimaa	36,5m2

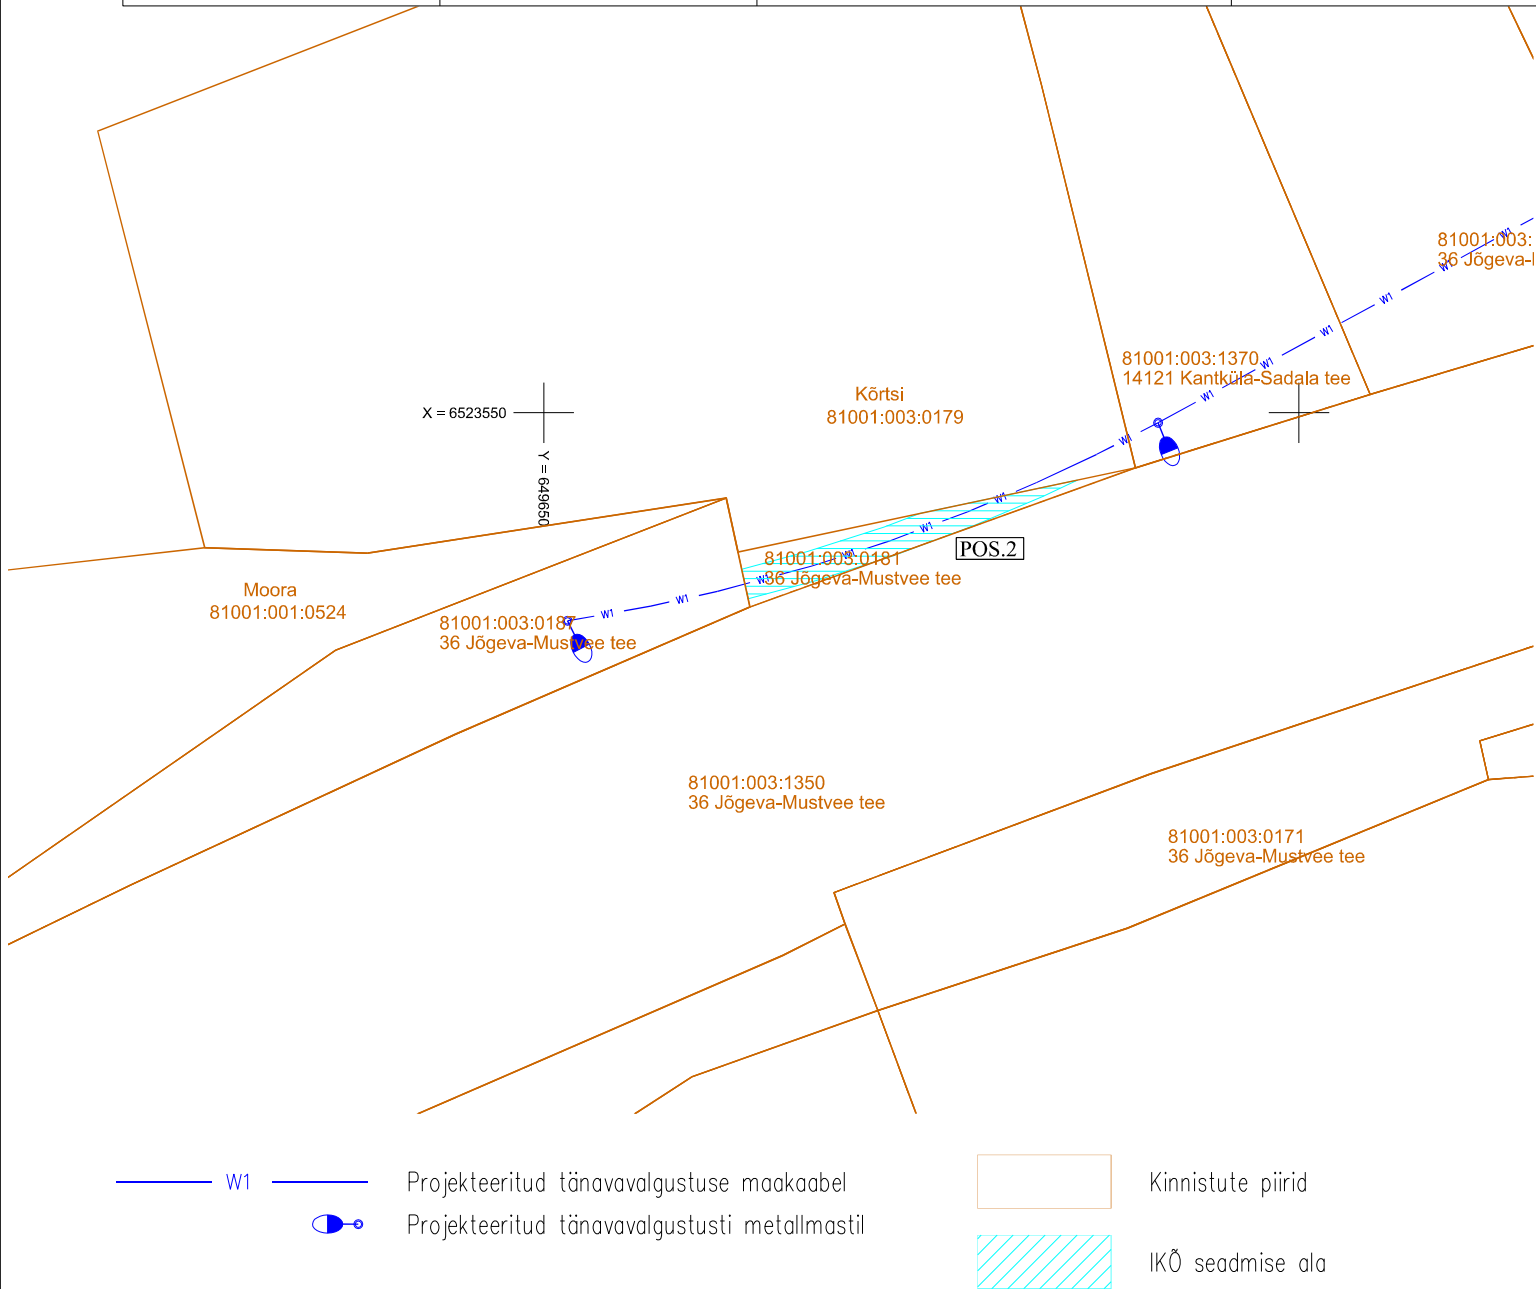

		OBJEKT Kantküla kergliiklustee valgustus Kantküla, Jõgeva vald, Jõgeva maakond	
Elsaro OÜ Lepa 3, Võru 65610 Tel. 51 34 150 oras.ott@gmail.com Reg. kood: 12481772 MTR: TEL 002144		JÕONISE NIMI Isikliku kasutusõiguse seadmeise plaan 36 Jõgeva–Mustvee tee (81001:003:0181)	MASTAAP 1:500
TELLUA Jõgev Vallavalitsus		VALD-KOND Tánavavalgustus	PROJEKT. STADIUM PP
PROJ. Ott Oras	ALLKIRI 	EHITUS-JÄRK Tánavavalgustus	PROJEKT. NIM EL-9-04
KONTR. Ott Oras	ALLKIRI 	TÖÖ NR 2539708	JÕONISE NR EL-9-04
FAIL 2539708_PP_EL-9-04_IKÕ-Pos2		KUUPÄEV 30.12.2025	MUUDATUS 00