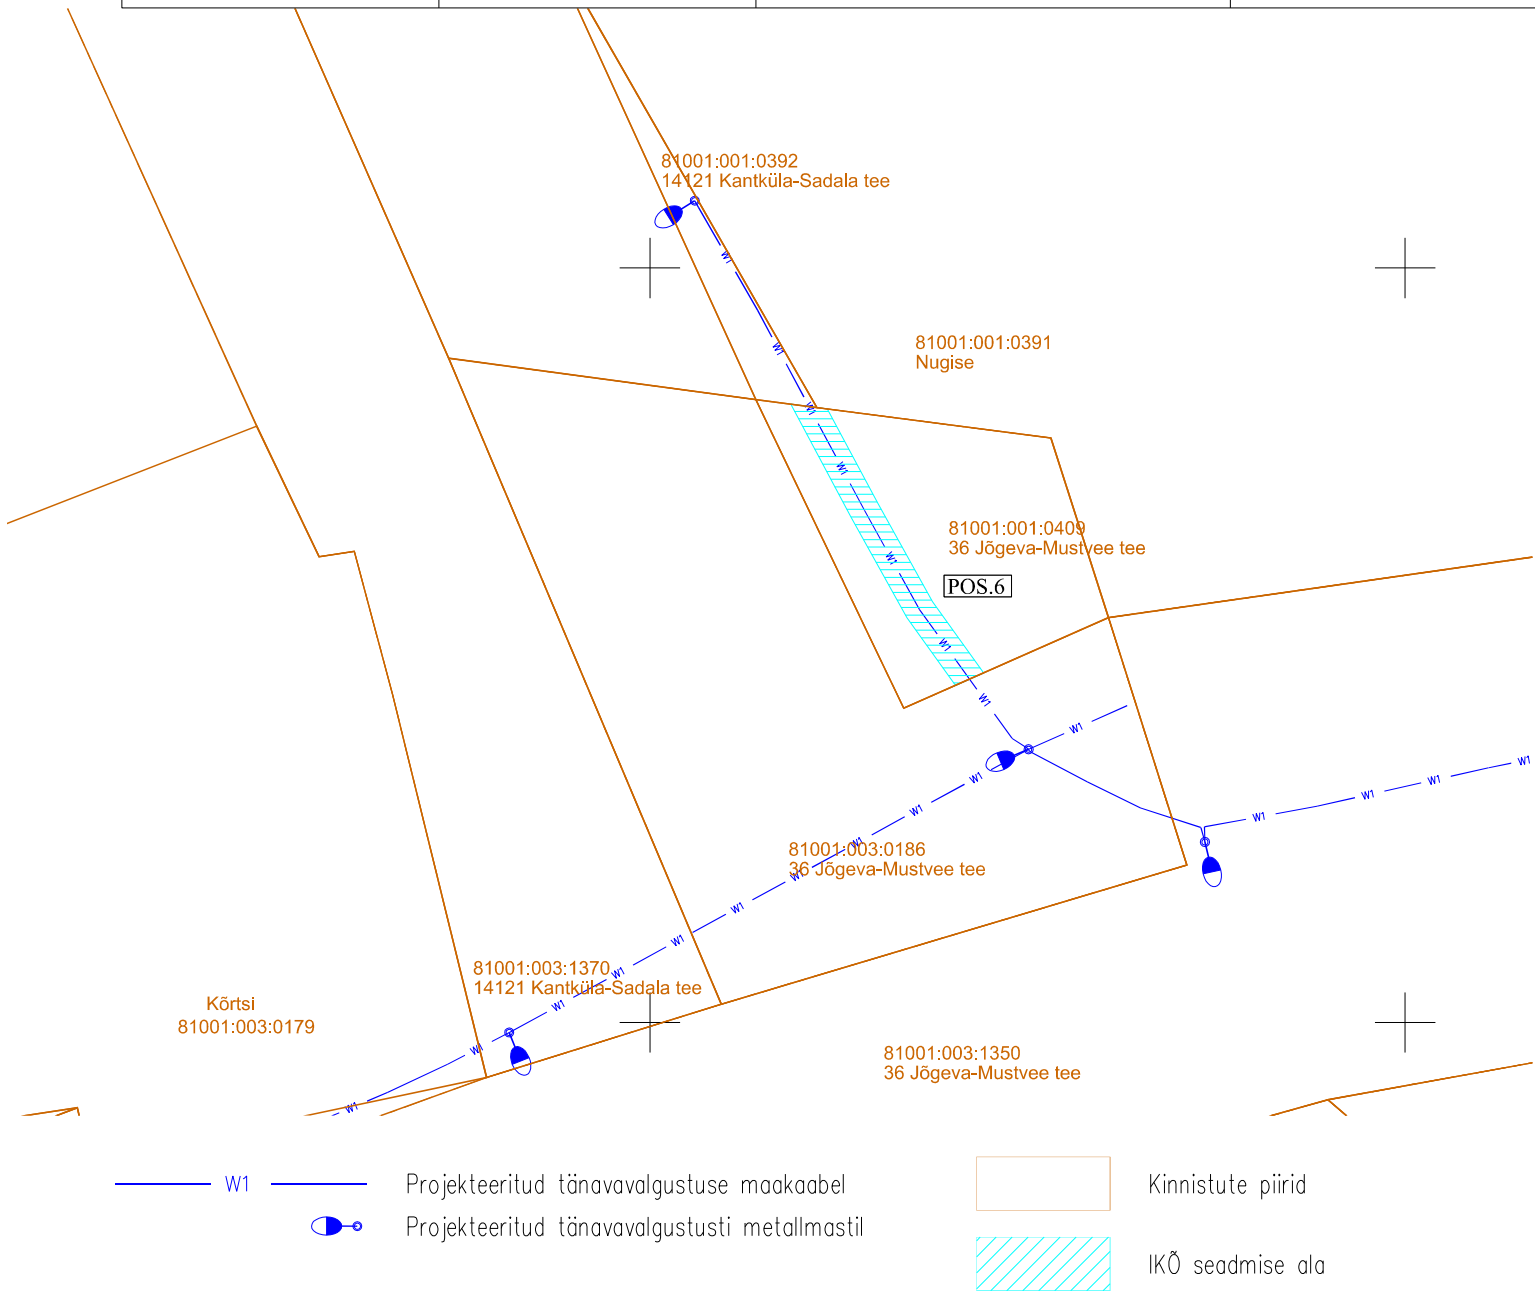

 






Isikliku kasutusõiguse seadmise plaan

IKÕ ala Pos. nr. (plaanil)	Kinnistu registriosa nr.	Katastriüksuse tunnus nimi ja sihtotstarve	IKÕ ala pind m2
Pos. 6	5850350	81001:003:0409; 36 Jõgeva–Mustvee tee Transpordimaa	42m2



— W1 — Projektseeritud tänavavalgustuse maakaabel
 Projektseeritud tänavavalgustusti metallmastil

 Kinnistute piirid
 IKÕ seadmise ala

		OBJEKT Kantküla kergliiklustee valgustus Kantküla, Jõgeva vald, Jõgeva maakond	
Elsaro OÜ Lepa 3, Võru 65610 Tel. 51 34 150 oras.ott@gmail.com Reg. kood: 12481772 MTR: TEL 002144		JÕONISE NIMI Isikliku kasutusõiguse seadmise plaan 36 Jõgeva–Mustvee tee (81001:003:0409)	MASTAAP 1:500
TELLUA Jõgev Vallavalitsus		VALD-KOND Tänavavalgustus	
PROJ. Ott Oras	ALLKIRI 	EHITUS-JÄRK Tänavavalgustus	PROJEKT. STADIUM PP
KONTR. Ott Oras	ALLKIRI 	TÖÖ NR 2539708	JÕONISE NR EL-9-08
FAIL 2539708_PP_EL-9-08_IKÕ-Pos6		KUUPÄEV 30.12.2025	MUUDATUS 00