

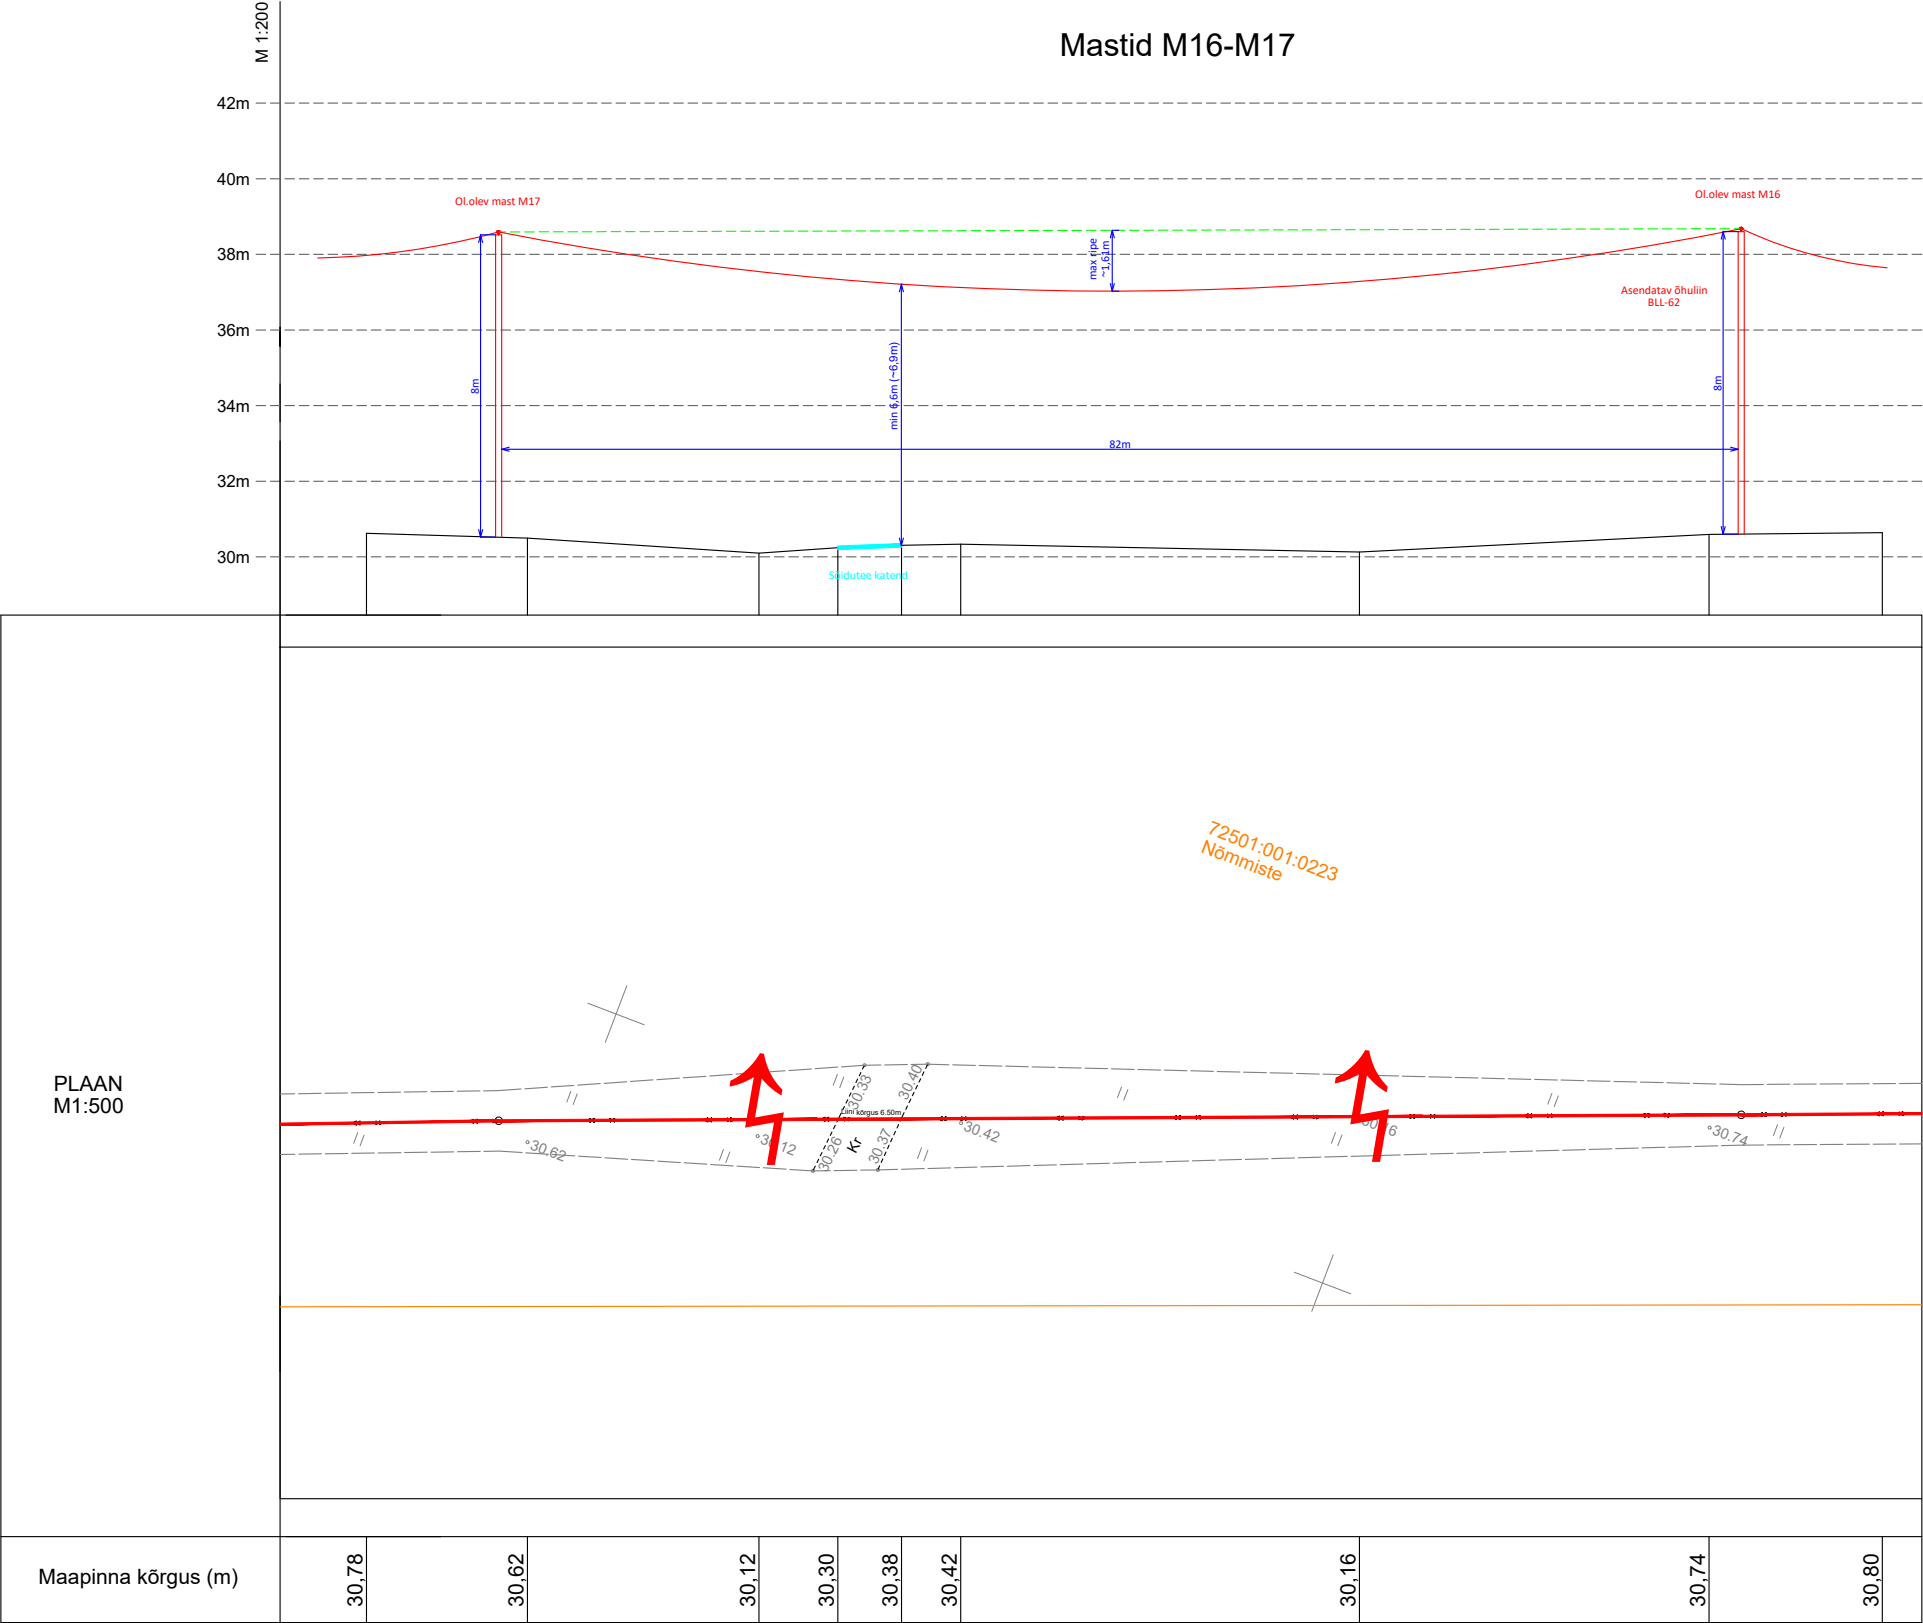



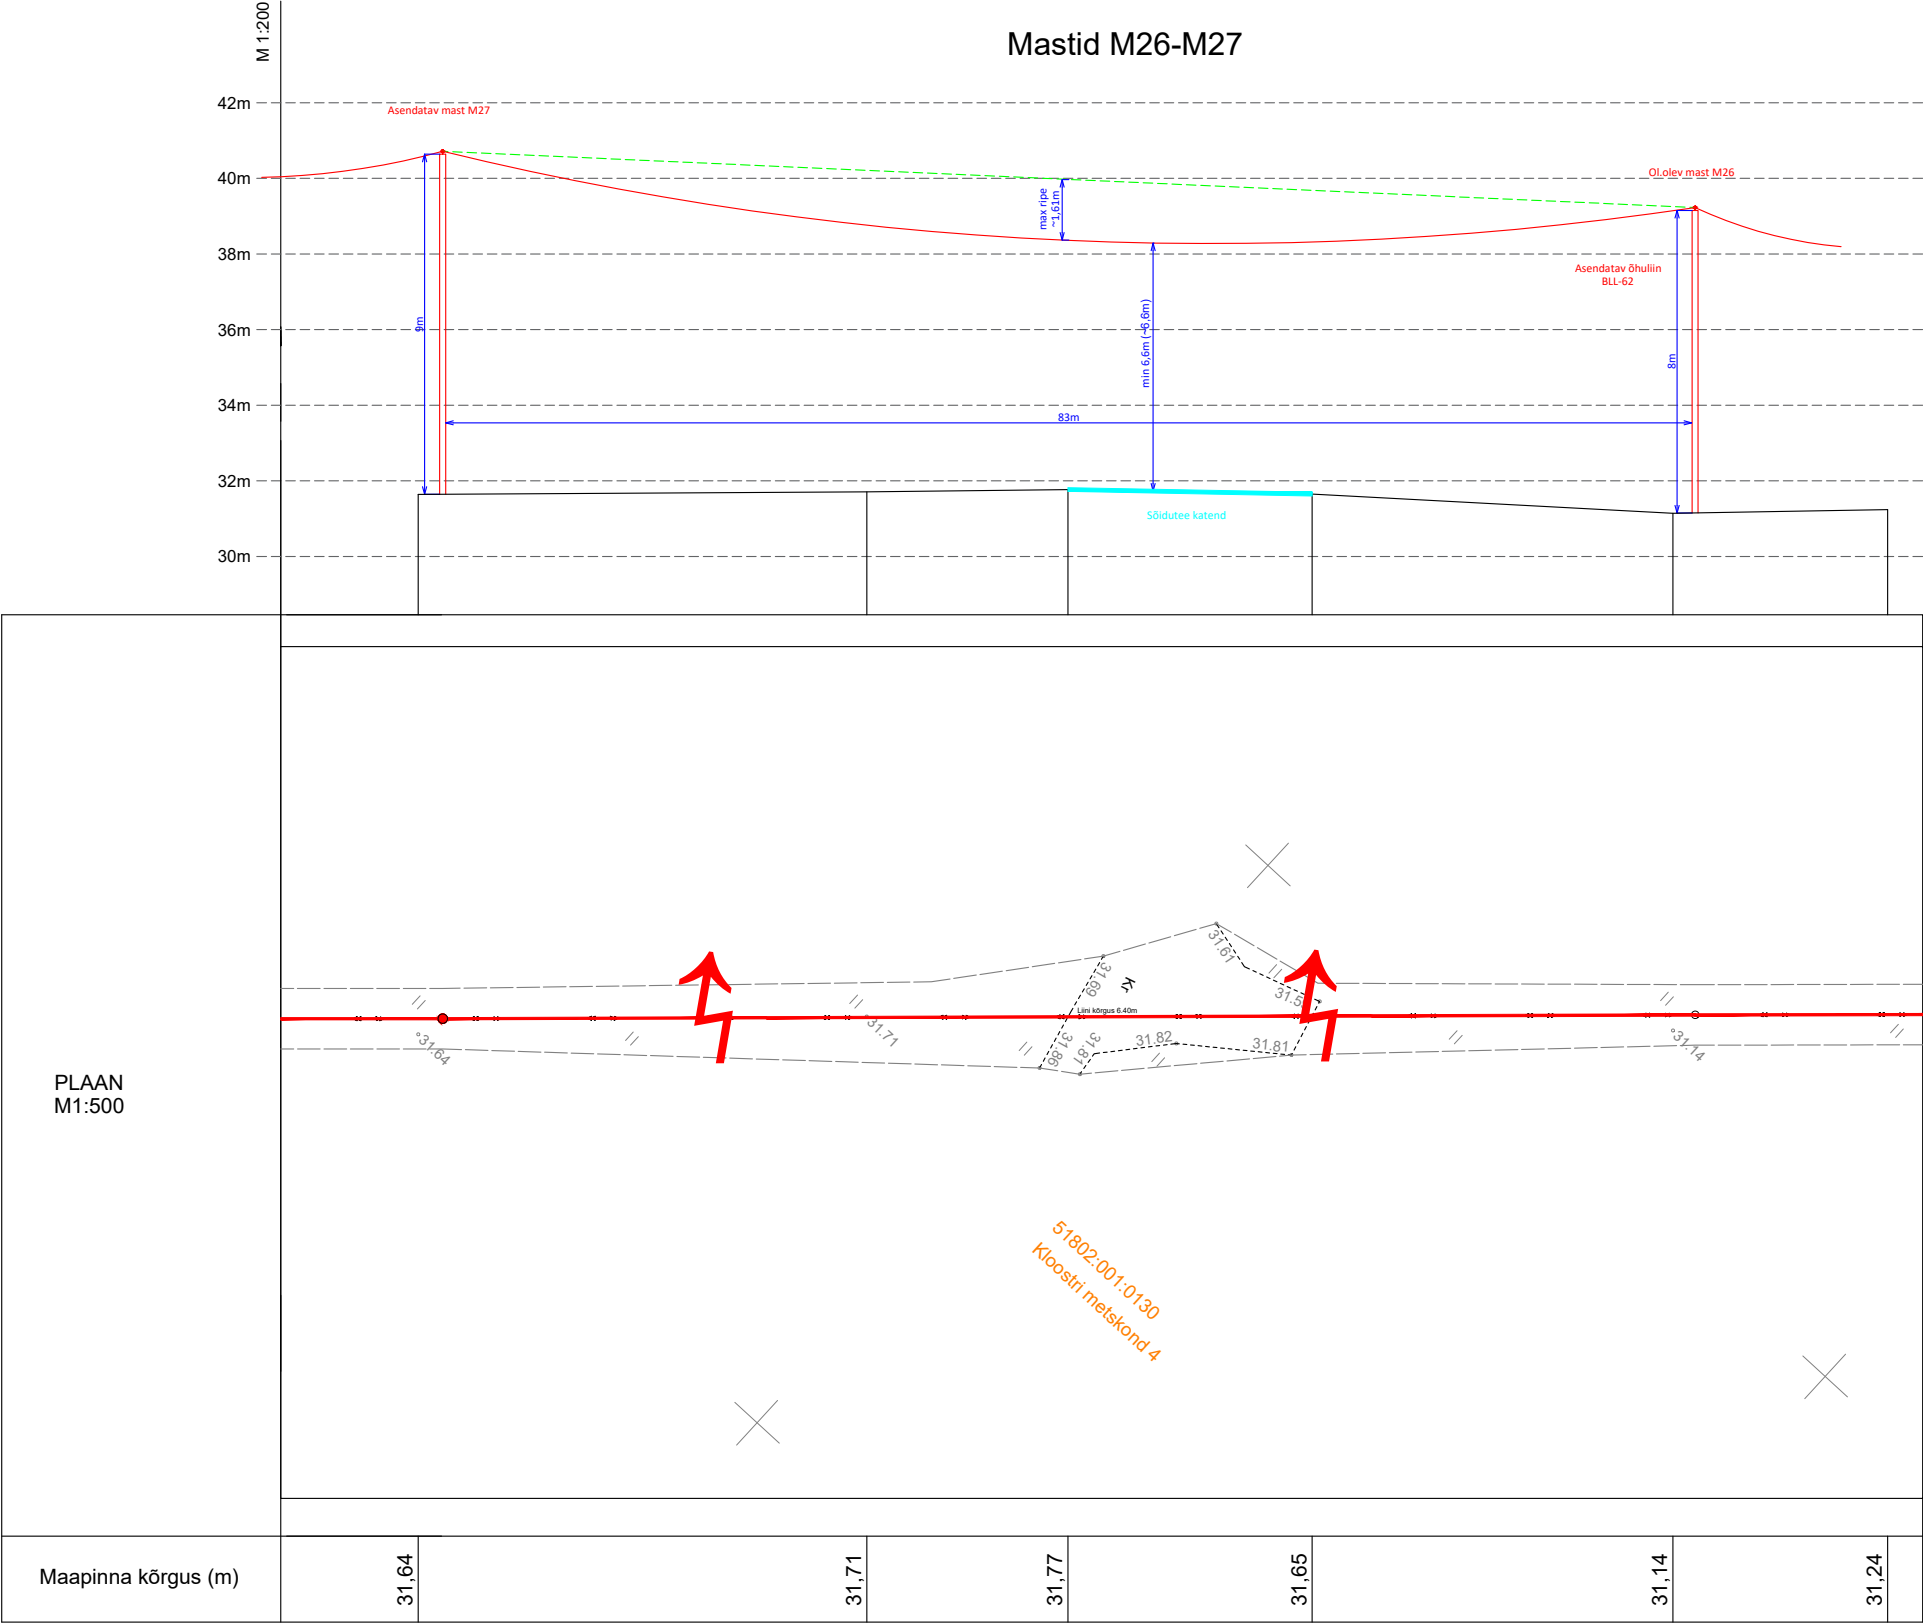
|                  |  |   |   |                      |                     |
|------------------|--|---|---|----------------------|---------------------|
| Tellija:         |  |  | Address: Päevalille 2-2, Ülenurme Tartumaa, 61714 |                      | Kuupäev: 15.09.2025 |
| Elektrilevi OÜ   |  |   | MTR: TEL002388                                    | Töö nr: 25-75        |                     |
| Töö nimetus:     | Munalaskme keskpingeüldi rekonstrueerimine (M6-M74), Aude, Munalaskme ja Kibuna küla, Saue vald, Harju maakond Tööprojekt IP7868 |   | Reg nr: 12688881                                  | Joon nr: EL-04       |                     |
|                  |  |   | Telefon: +372 55 341 19                           | Mõõtkava: M 1:500/A3 |                     |
| Joonise nimetus: | Ristmäväli   |   | E-post: jaanus@stromtec.ee                        | Lehekülg: 1/15       |                     |
|                  |  |   | Projekteeris: T. Liiber (56855114)                |                      |                     |
|                  |  |   | Kontrollis: J. Kaldoja                            |                      |                     |

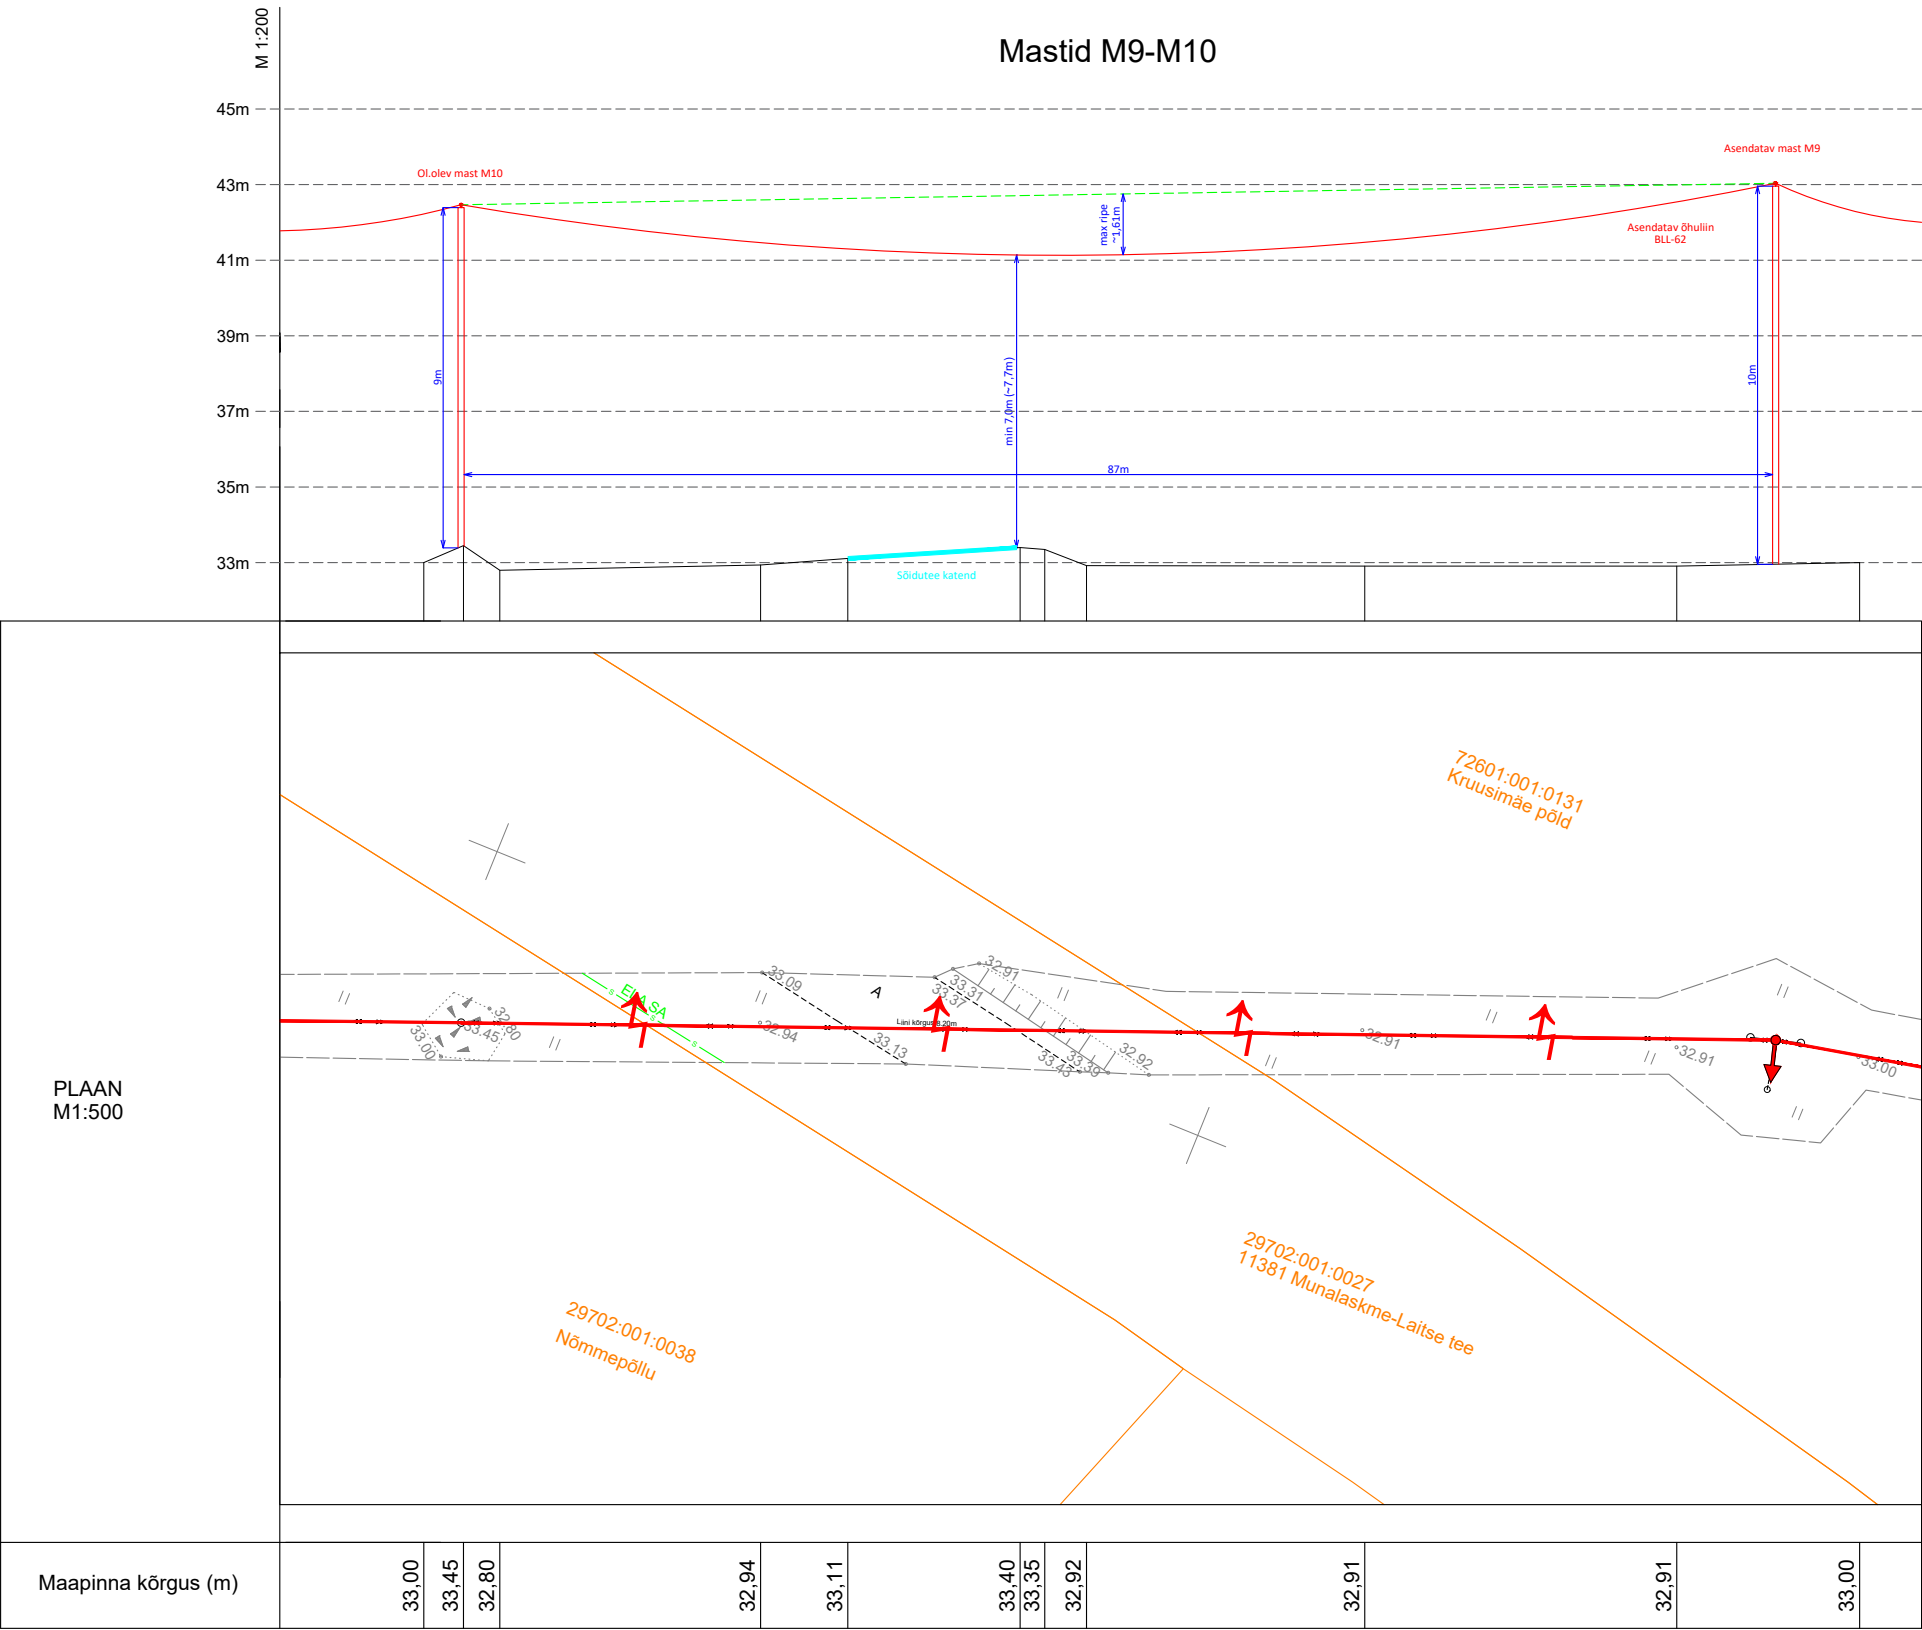


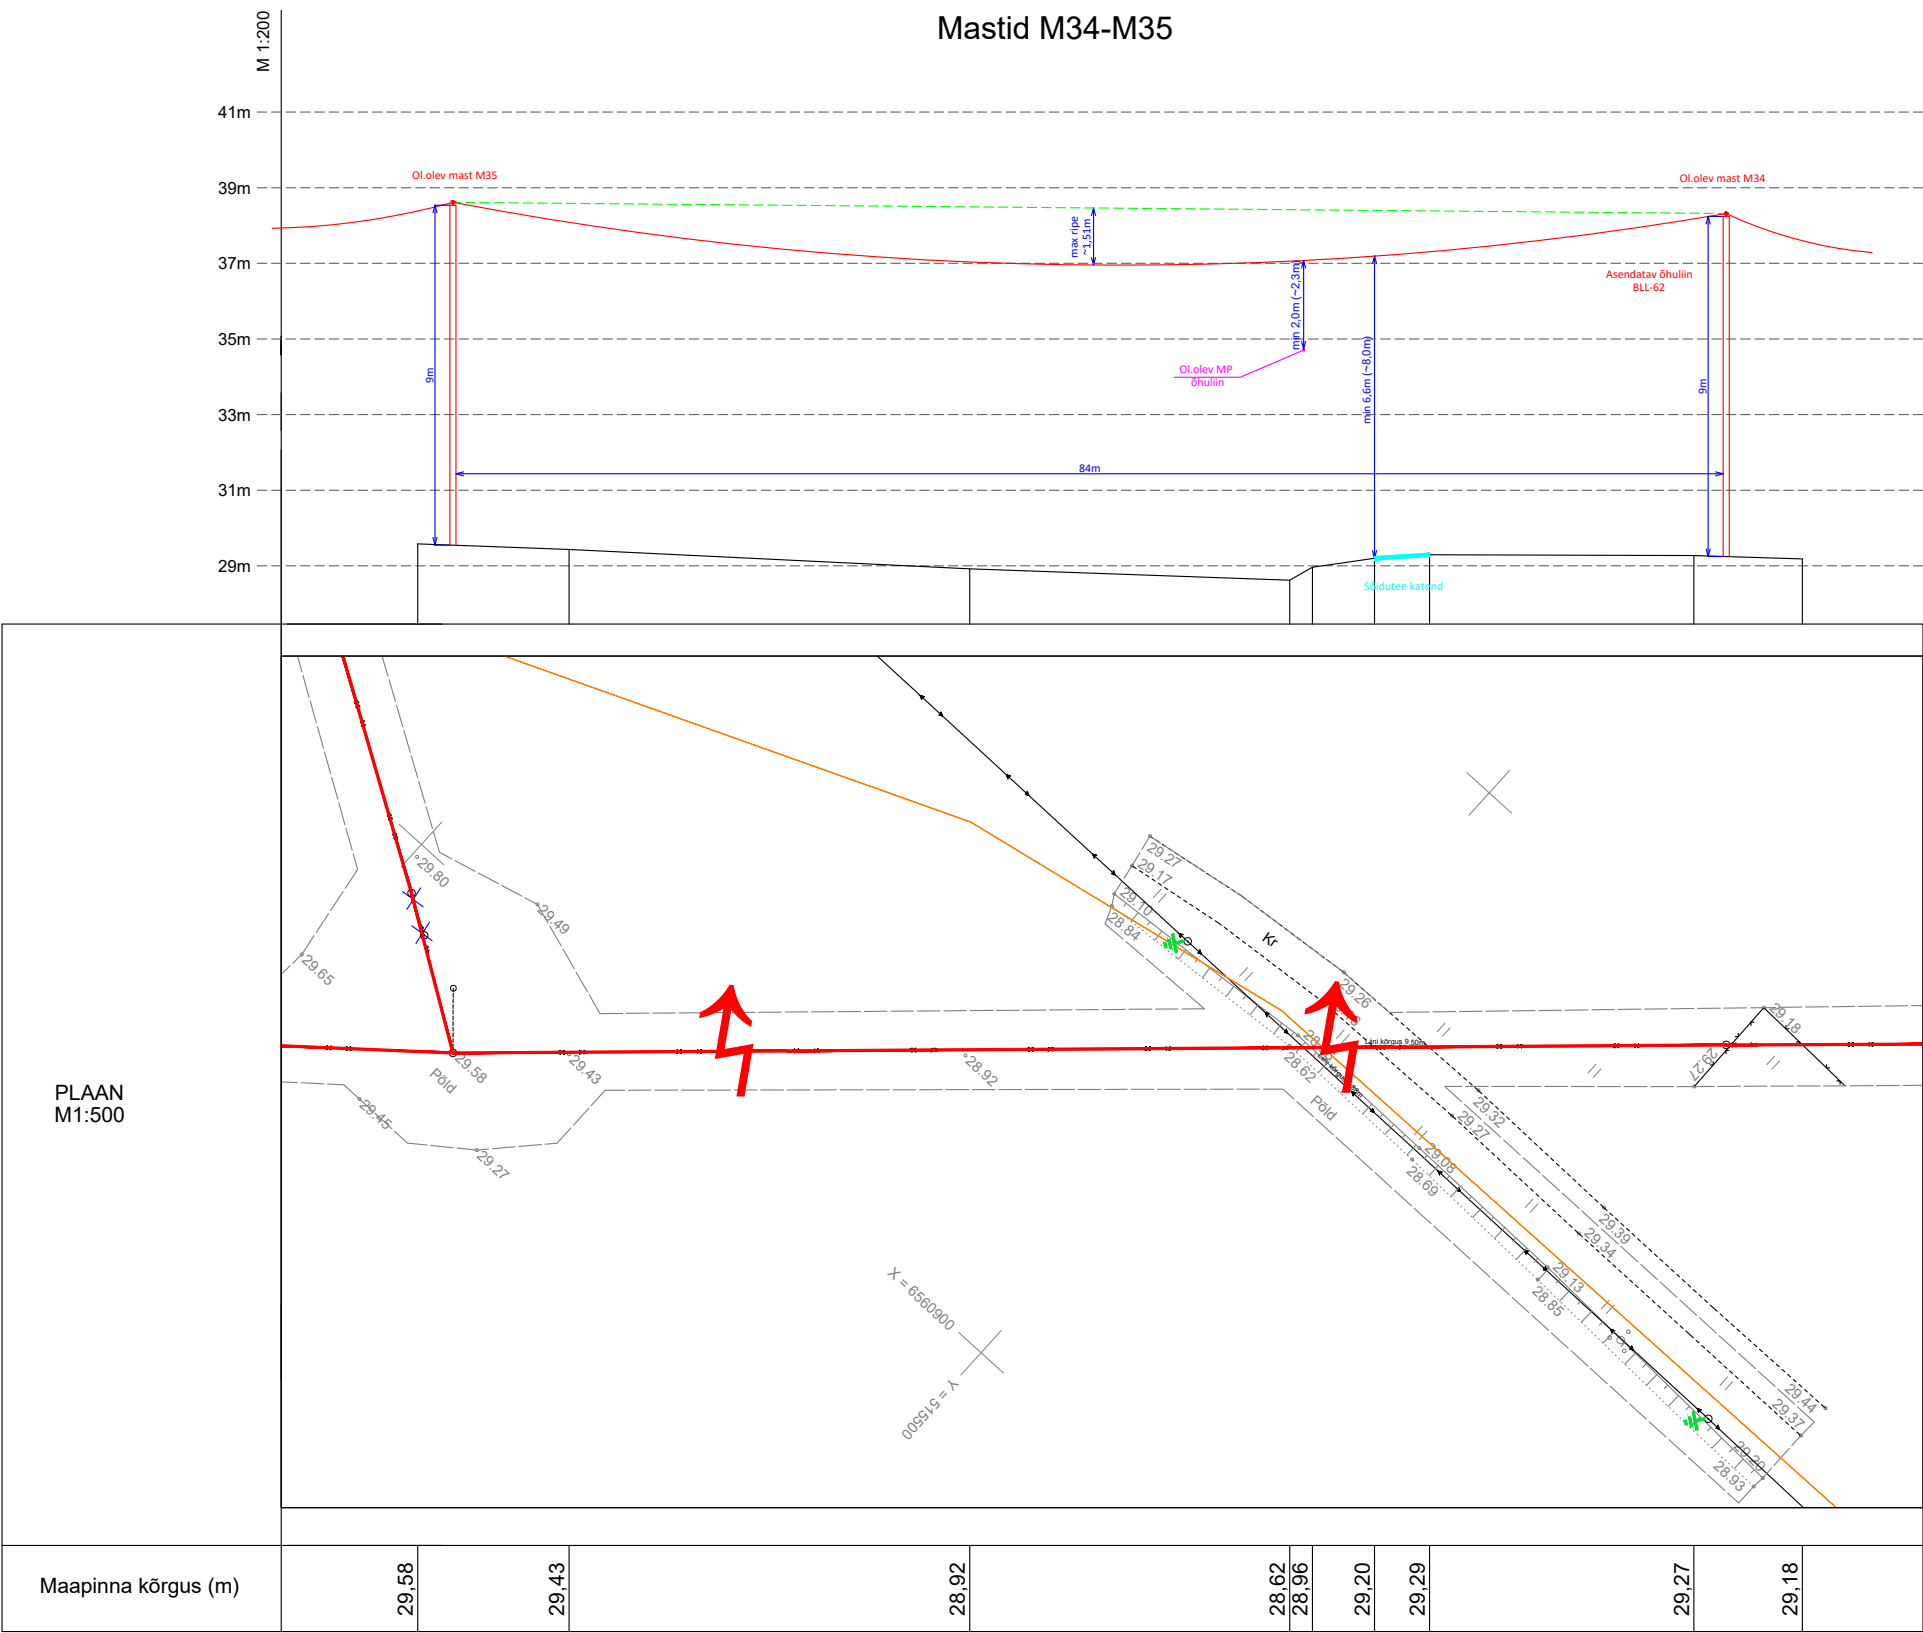
|                  |  |   |  |                                    |                      |
|------------------|--|---|--|------------------------------------|----------------------|
| Tellija:         |  |    | Aadress: Päevalille 2-2, Ülenurme<br>Tartumaa, 61714 |                                    | Kuupäev: 15.09.2025  |
| Elektrilevi OÜ   |  |   | MTR: TEL002388                                       |                                    | Töö nr: 25-75        |
|                  |  |   | Reg nr: 12688881                                     |                                    | Joon nr: EL-04       |
|                  |  |   | Telefon: +372 55 341 19                              |                                    | Mõõtkava: M 1:500/A3 |
| Töö nimetus:     |  | Munalaskme keskpingefidri rekonstrueerimine (M6-M74),<br>Aude, Munalaskme ja Kibuna küla, Saue vald, Harju maakond<br>Tööprojekt IP7868 |  | E-post: jaanus@stromtec.ee         | Lehekülg: 2/15       |
| Joonise nimetus: |  | Ristmävli   |  | Projekteeris: T. Liiber (56855114) |                      |
|                  |  |   |  | Kontrollis: J. Kaldoja             |                      |




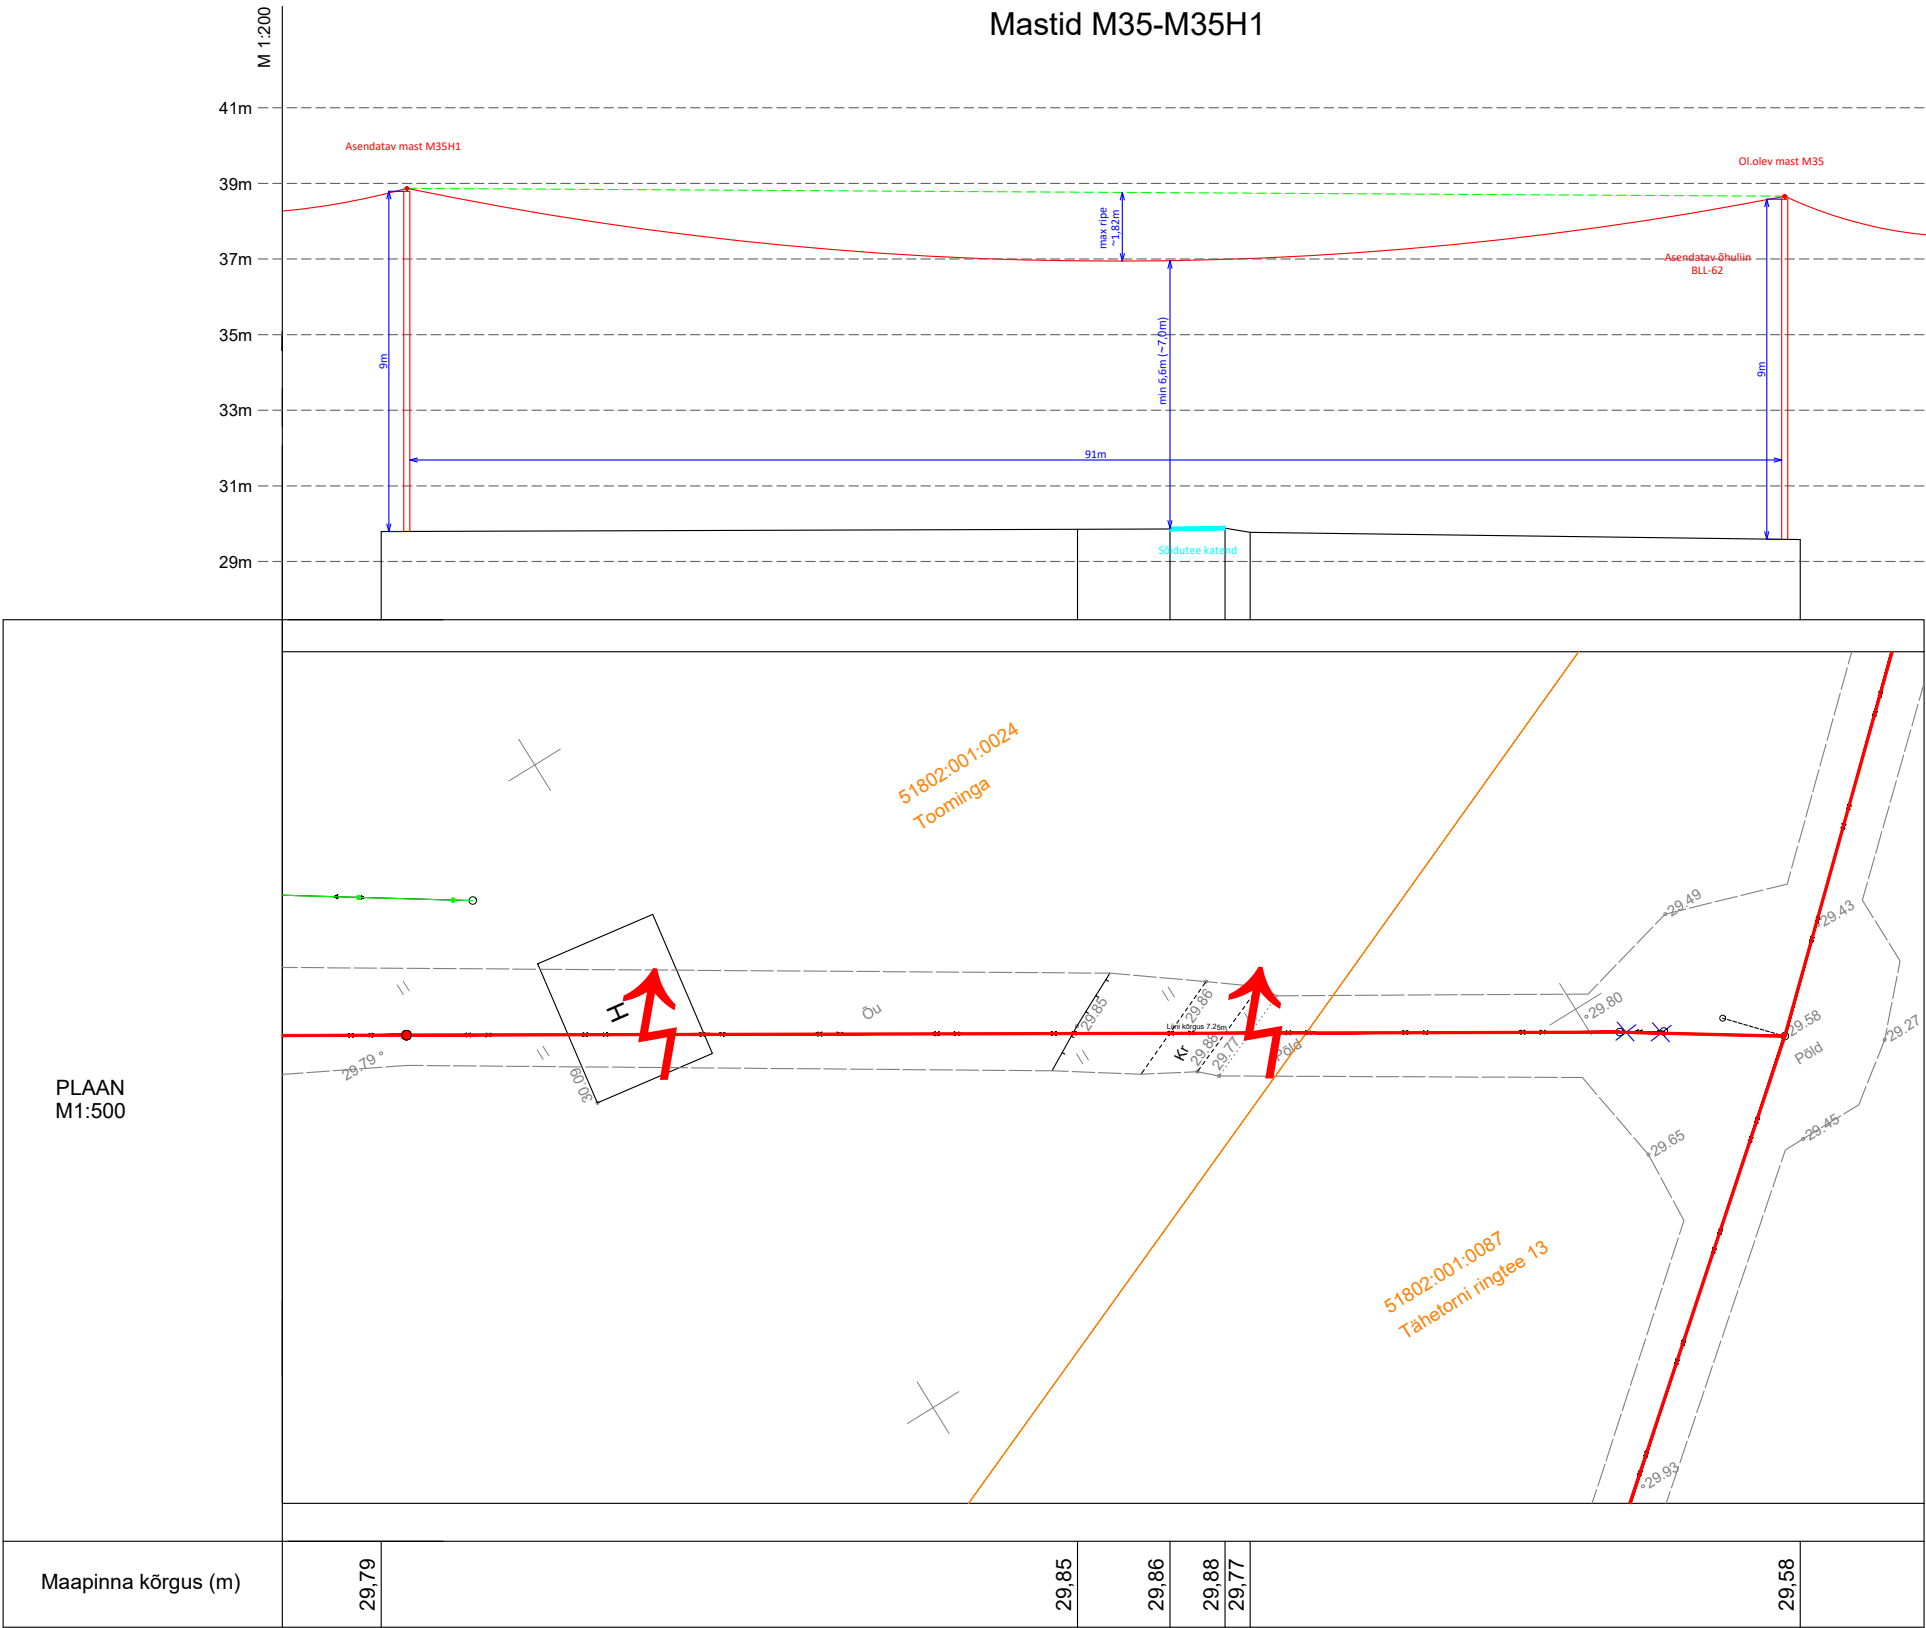
|                  |  |  |  |  |                      |
|------------------|--|--|--|--|----------------------|
| Tellija:         |  |   | Address: Päevalille 2-2, Ülenurme<br>Tartumaa, 61714 |  | Kuupäev: 15.09.2025  |
| Elektrilevi OÜ   |  |  | MTR: TEL002388                                       |  | Töö nr: 25-75        |
| Töö nimetus:     |  | Munalaskme keskpingeüldi rekonstrueerimine (M6-M74),<br>Aude, Munalaskme ja Kibuna küla, Saue vald, Harju maakond<br>Tööprojekt IP7868 | Reg nr: 12688881                                     |  | Joon nr: EL-04       |
|                  |  |  | Telefon: +372 55 341 19                              |  | Mõõtkava: M 1:500/A3 |
|                  |  |  | E-post: jaanus@stromtec.ee                           |  |                      |
| Joonise nimetus: |  | Ristmeväli   | Projekteeris: T. Liiber (56855114)                   |  | Lehekülg: 3/15       |
|                  |  |  | Kontrollis: J. Kaldoja                               |  |                      |




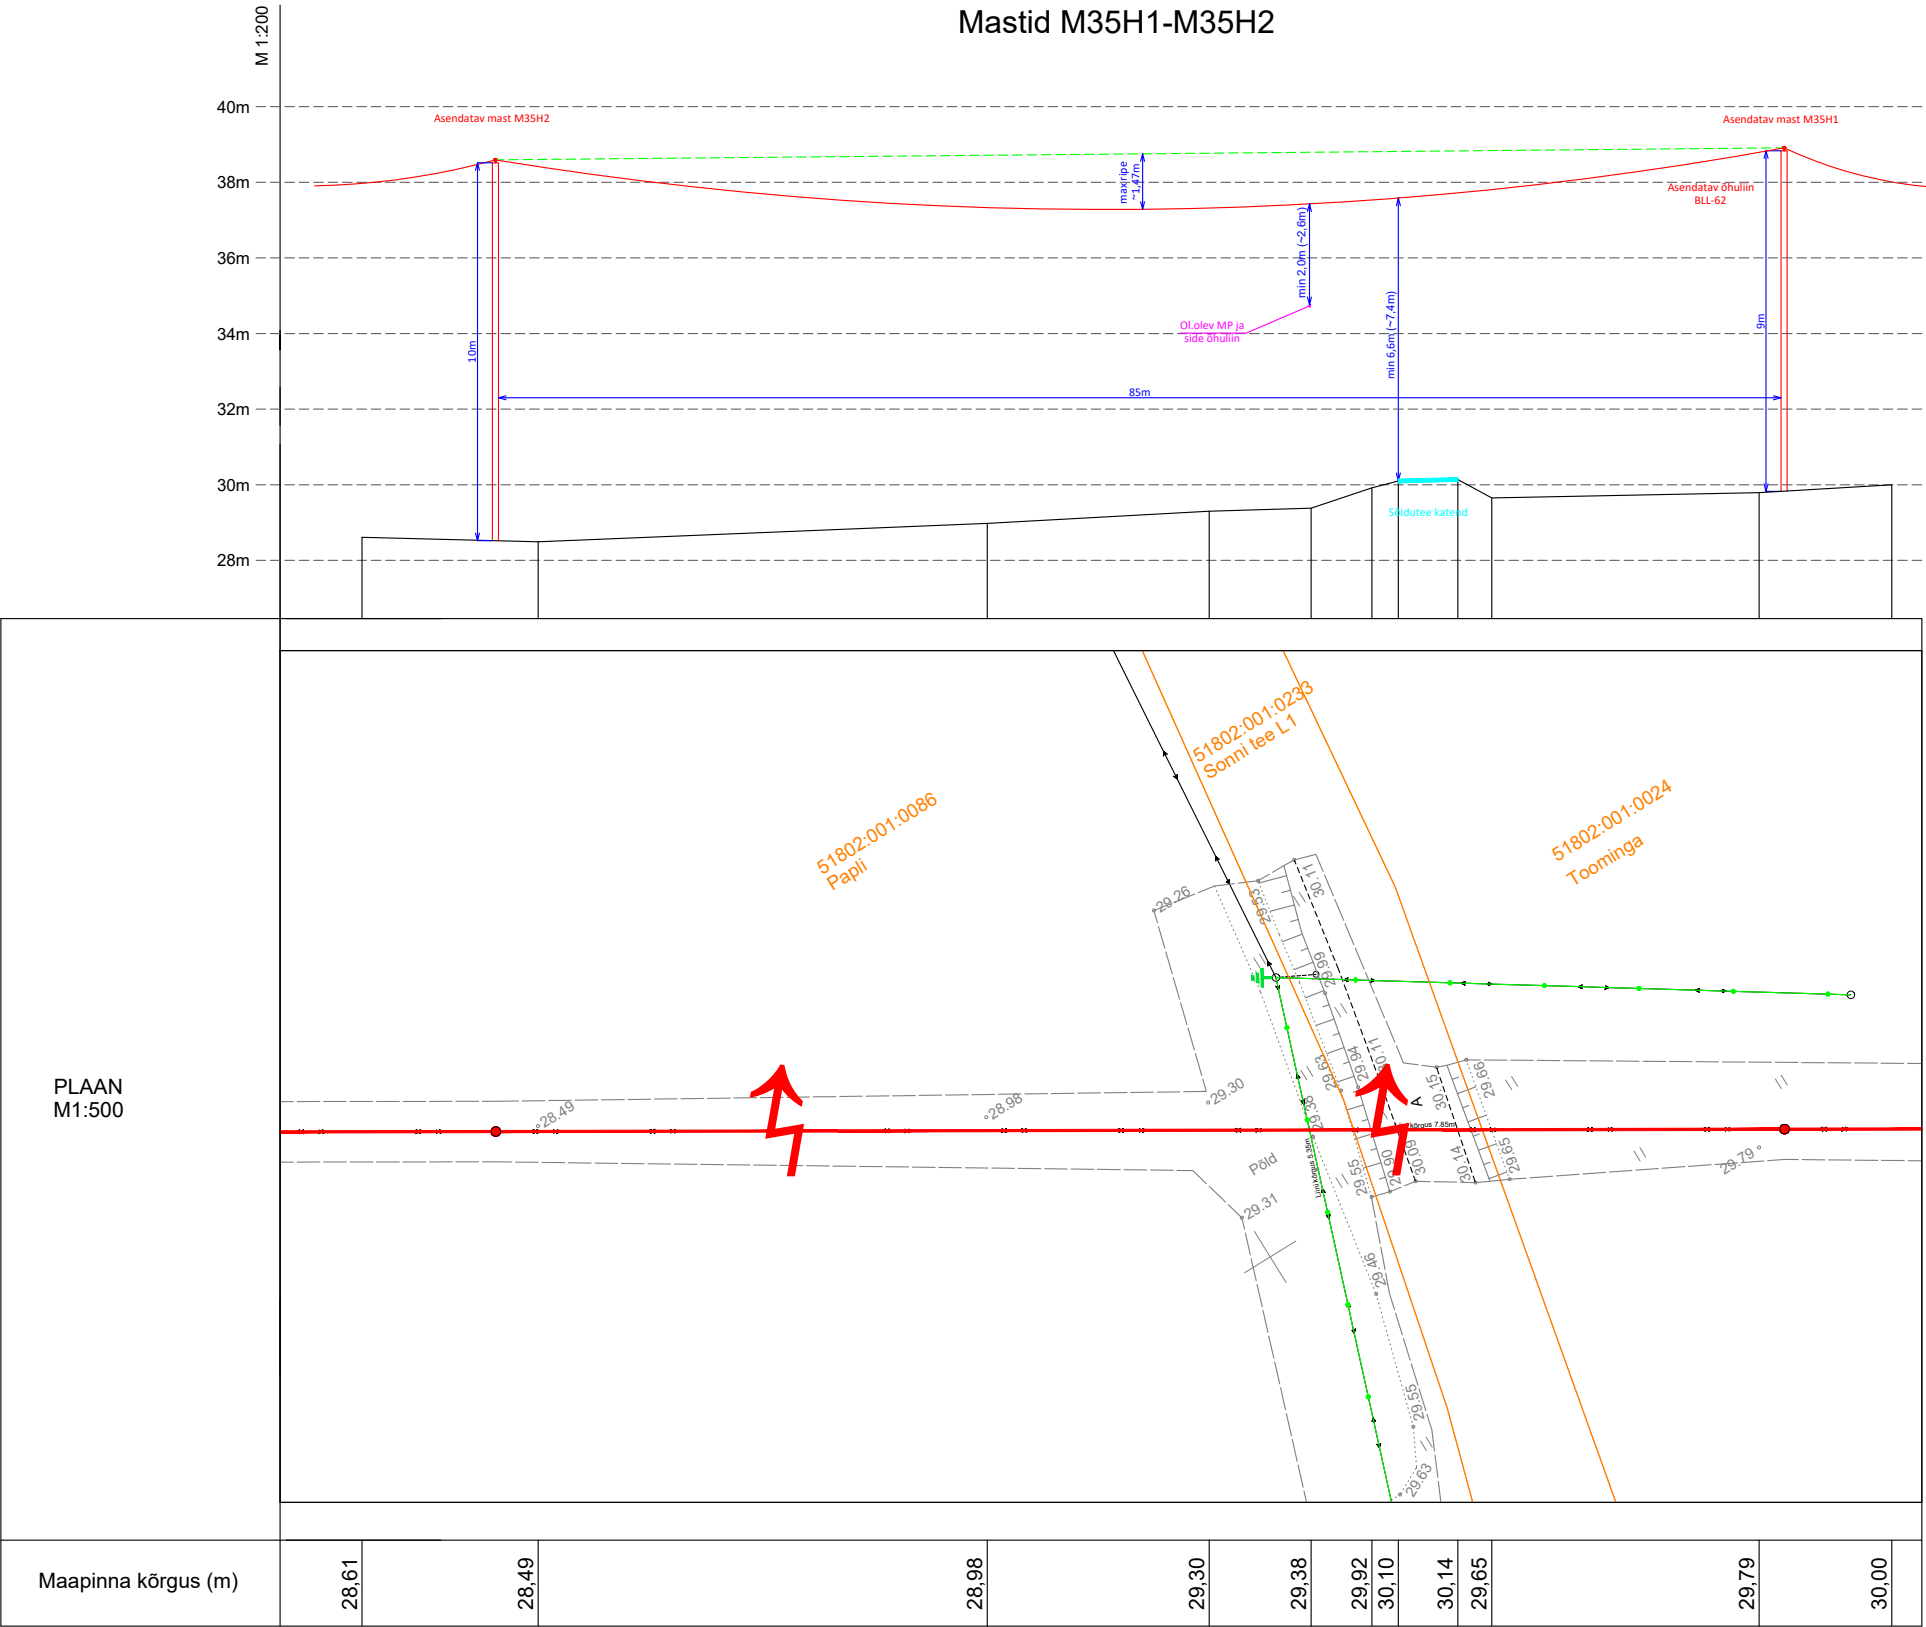
|                  |   |   |   |                |                      |
|------------------|---|---|---|----------------|----------------------|
| Tellija:         |   |  | Aadress: Päevalille 2-2, Ülenurme Tartumaa, 61714 |                | Kuupäev: 15.09.2025  |
| Elektrilevi OÜ   |   |   | MTR: TEL002388                                    | Töö nr: 25-75  |                      |
| Töö nimetus:     | Munalaskme keskpingeüldi rekonstrueerimine (M6-M74), Aude, Munalaskme ja Kibuna küla, Saue vald, Harju maakond<br>Tööprojekt IP7868 |   | Reg nr: 12688881                                  | Joon nr: EL-04 | Mõõtkava: M 1:500/A3 |
|                  |   |   | Telefon: +372 55 341 19                           |                |                      |
| Joonise nimetus: | Ristmeväli  |   | E-post: jaanus@stromtec.ee                        |                | Lehekülg: 4/15       |
|                  |   |   | Projekteeris: T. Liiber (56855114)                |                |                      |
|                  |   |   | Kontrollis: J. Kaldoja                            |                |                      |




|                  |  |   |  |  |                      |
|------------------|--|---|--|--|----------------------|
| Tellija:         |  |  | Aadress: Päevalille 2-2, Ülenurme<br>Tartumaa, 61714 |  | Kuupäev: 15.09.2025  |
| Elektrilevi OÜ   |  |   | MTR: TEL002388                                       |  | Töö nr: 25-75        |
| Töö nimetus:     | Munalaskme keskpingeüldi rekonstrueerimine (M6-M74),<br>Aude, Munalaskme ja Kibuna küla, Saue vald, Harju maakond<br>Tööprojekt IP7868 |   | Reg nr: 12688881                                     |  | Joon nr: EL-04       |
|                  |  |   | Telefon: +372 55 341 19                              |  | Mõõtkava: M 1:500/A3 |
|                  |  |   | E-post: jaanus@stromtec.ee                           |  |                      |
| Joonise nimetus: | Ristmeväli   |   | Projekteeris: T. Liiber (56855114)                   |  | Lehekülg: 5/15       |
|                  |  |   | Kontrollis: J. Kaldoja                               |  |                      |




|                  |   |   |  |  |                      |
|------------------|---|---|--|--|----------------------|
| Tellija:         |   |  | Aadress: Päevalille 2-2, Ülenurme<br>Tartumaa, 61714 |  | Kuupäev: 15.09.2025  |
| Elektrilevi OÜ   |   |   | MTR: TEL002388                                       |  | Töö nr: 25-75        |
|                  |   |   | Reg nr: 12688881                                     |  | Joon nr: EL-04       |
|                  |   |   | Telefon: +372 55 341 19                              |  | Mõõtkava: M 1:500/A3 |
| Töö nimetus:     | Munalaskme keskpingefidri rekonstrueerimine (M6-M74),<br>Aude, Munalaskme ja Kibuna küla, Saue vald, Harju maakond<br>Tööprojekt IP7868 |   | E-post: jaanus@stromtec.ee                           |  | Lehekülg: 6/15       |
| Joonise nimetus: | Ristmევალი  |   | Projekteeris: T. Liiber (56855114)                   |  |                      |
|                  |   |   | Kontrollis: J. Kaldoja                               |  |                      |





|                  |  |  |  |  |                      |
|------------------|--|--|--|--|----------------------|
| Tellija:         |  |   | Address: Päevalille 2-2, Ülenurme<br>Tartumaa, 61714 |  | Kuupäev: 15.09.2025  |
| Elektrilevi OÜ   |  |  | MTR: TEL002388                                       |  | Töö nr: 25-75        |
| Töö nimetus:     |  | Munalaskme keskpingeefidri rekonstrueerimine (M6-M74),<br>Aude, Munalaskme ja Kibuna küla, Saue vald, Harju maakond<br>Tööprojekt IP7868 | Reg nr: 12688881                                     |  | Joon nr: EL-04       |
|                  |  |  | Telefon: +372 55 341 19                              |  | Mõõtkava: M 1:500/A3 |
|                  |  |  | E-post: jaanus@stromtec.ee                           |  |                      |
| Joonise nimetus: |  | Ristmევალი   | Projekteeris: T. Liiber (56855114)                   |  | Lehekülg: 7/15       |
|                  |  |  | Kontrollis: J. Kaldoja                               |  |                      |

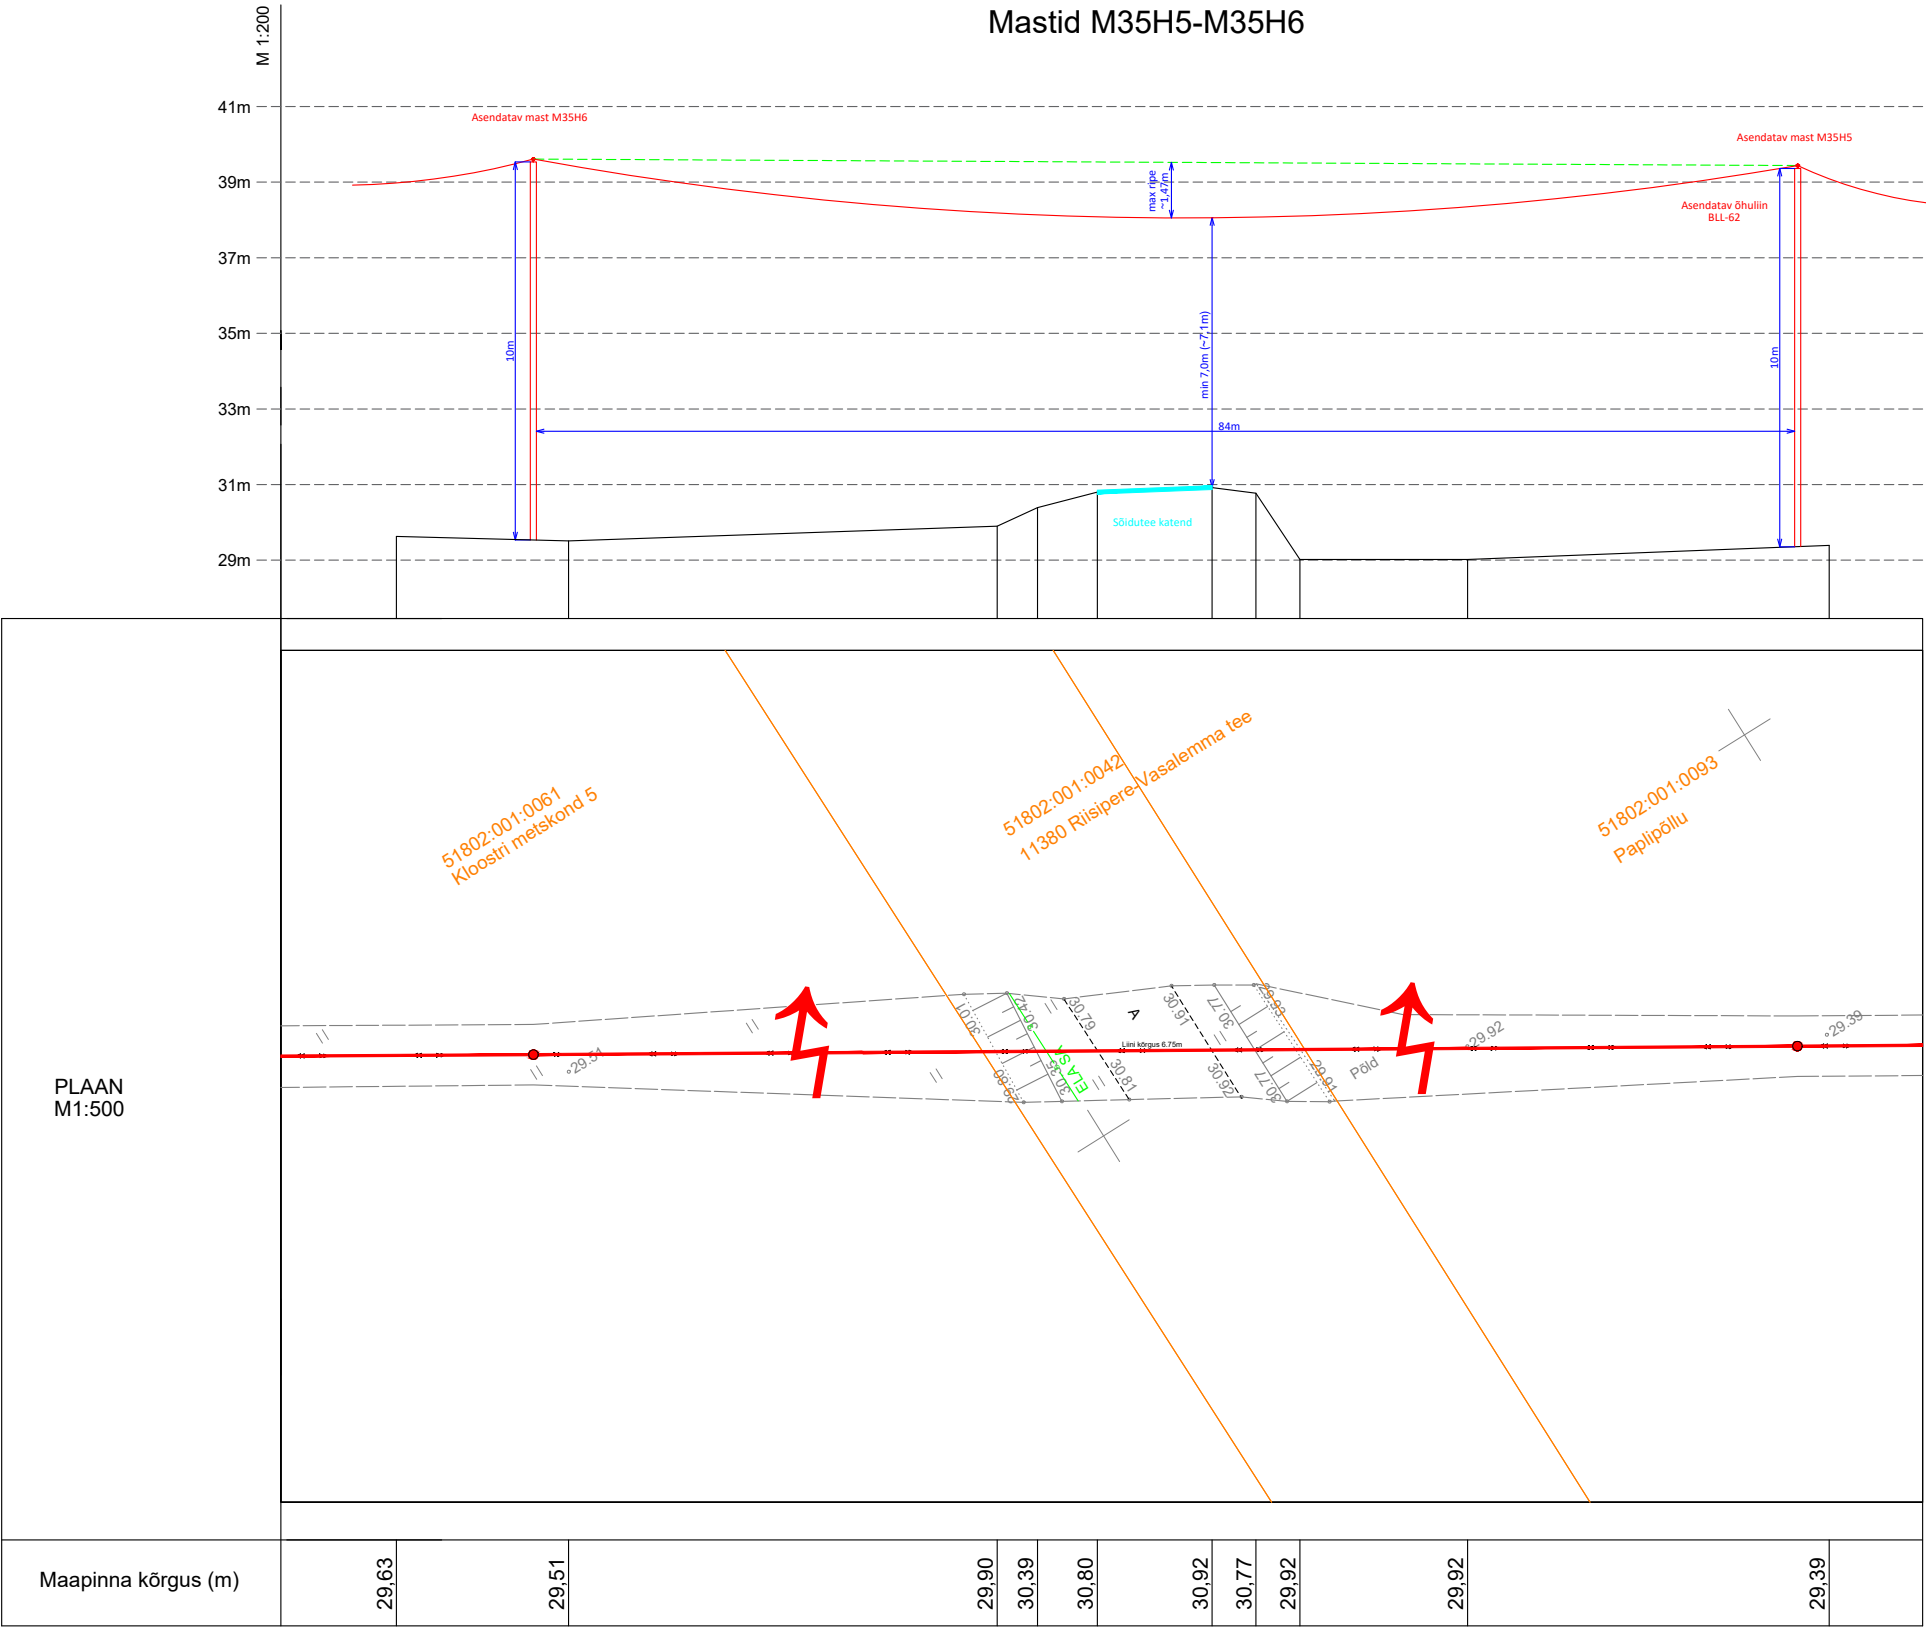


|                  |  |   |   |                      |                     |
|------------------|--|---|---|----------------------|---------------------|
| Tellija:         |  |  | Aadress: Päevalille 2-2, Ülenurme Tartumaa, 61714 |                      | Kuupäev: 15.09.2025 |
| Elektrilevi OÜ   |  |   | MTR: TEL002388                                    | Töö nr: 25-75        |                     |
| Töö nimetus:     | Munalaskme keskpingeüldri rekonstrueerimine (M6-M74), Aude, Munalaskme ja Kibuna küla, Saue vald, Harju maakond<br>Tööprojekt IP7868 |   | Reg nr: 12688881                                  | Joon nr: EL-04       |                     |
|                  |  |   | Telefon: +372 55 341 19                           | Mõõtkava: M 1:500/A3 |                     |
| Joonise nimetus: | Ristmeväli   |   | E-post: jaanus@stromtec.ee                        | Lehekülg: 8/15       |                     |
|                  |  |   | Projekteeris: T. Liiber (56855114)                |                      |                     |
|                  |  |   | Kontrollis: J. Kaldoja                            |                      |                     |



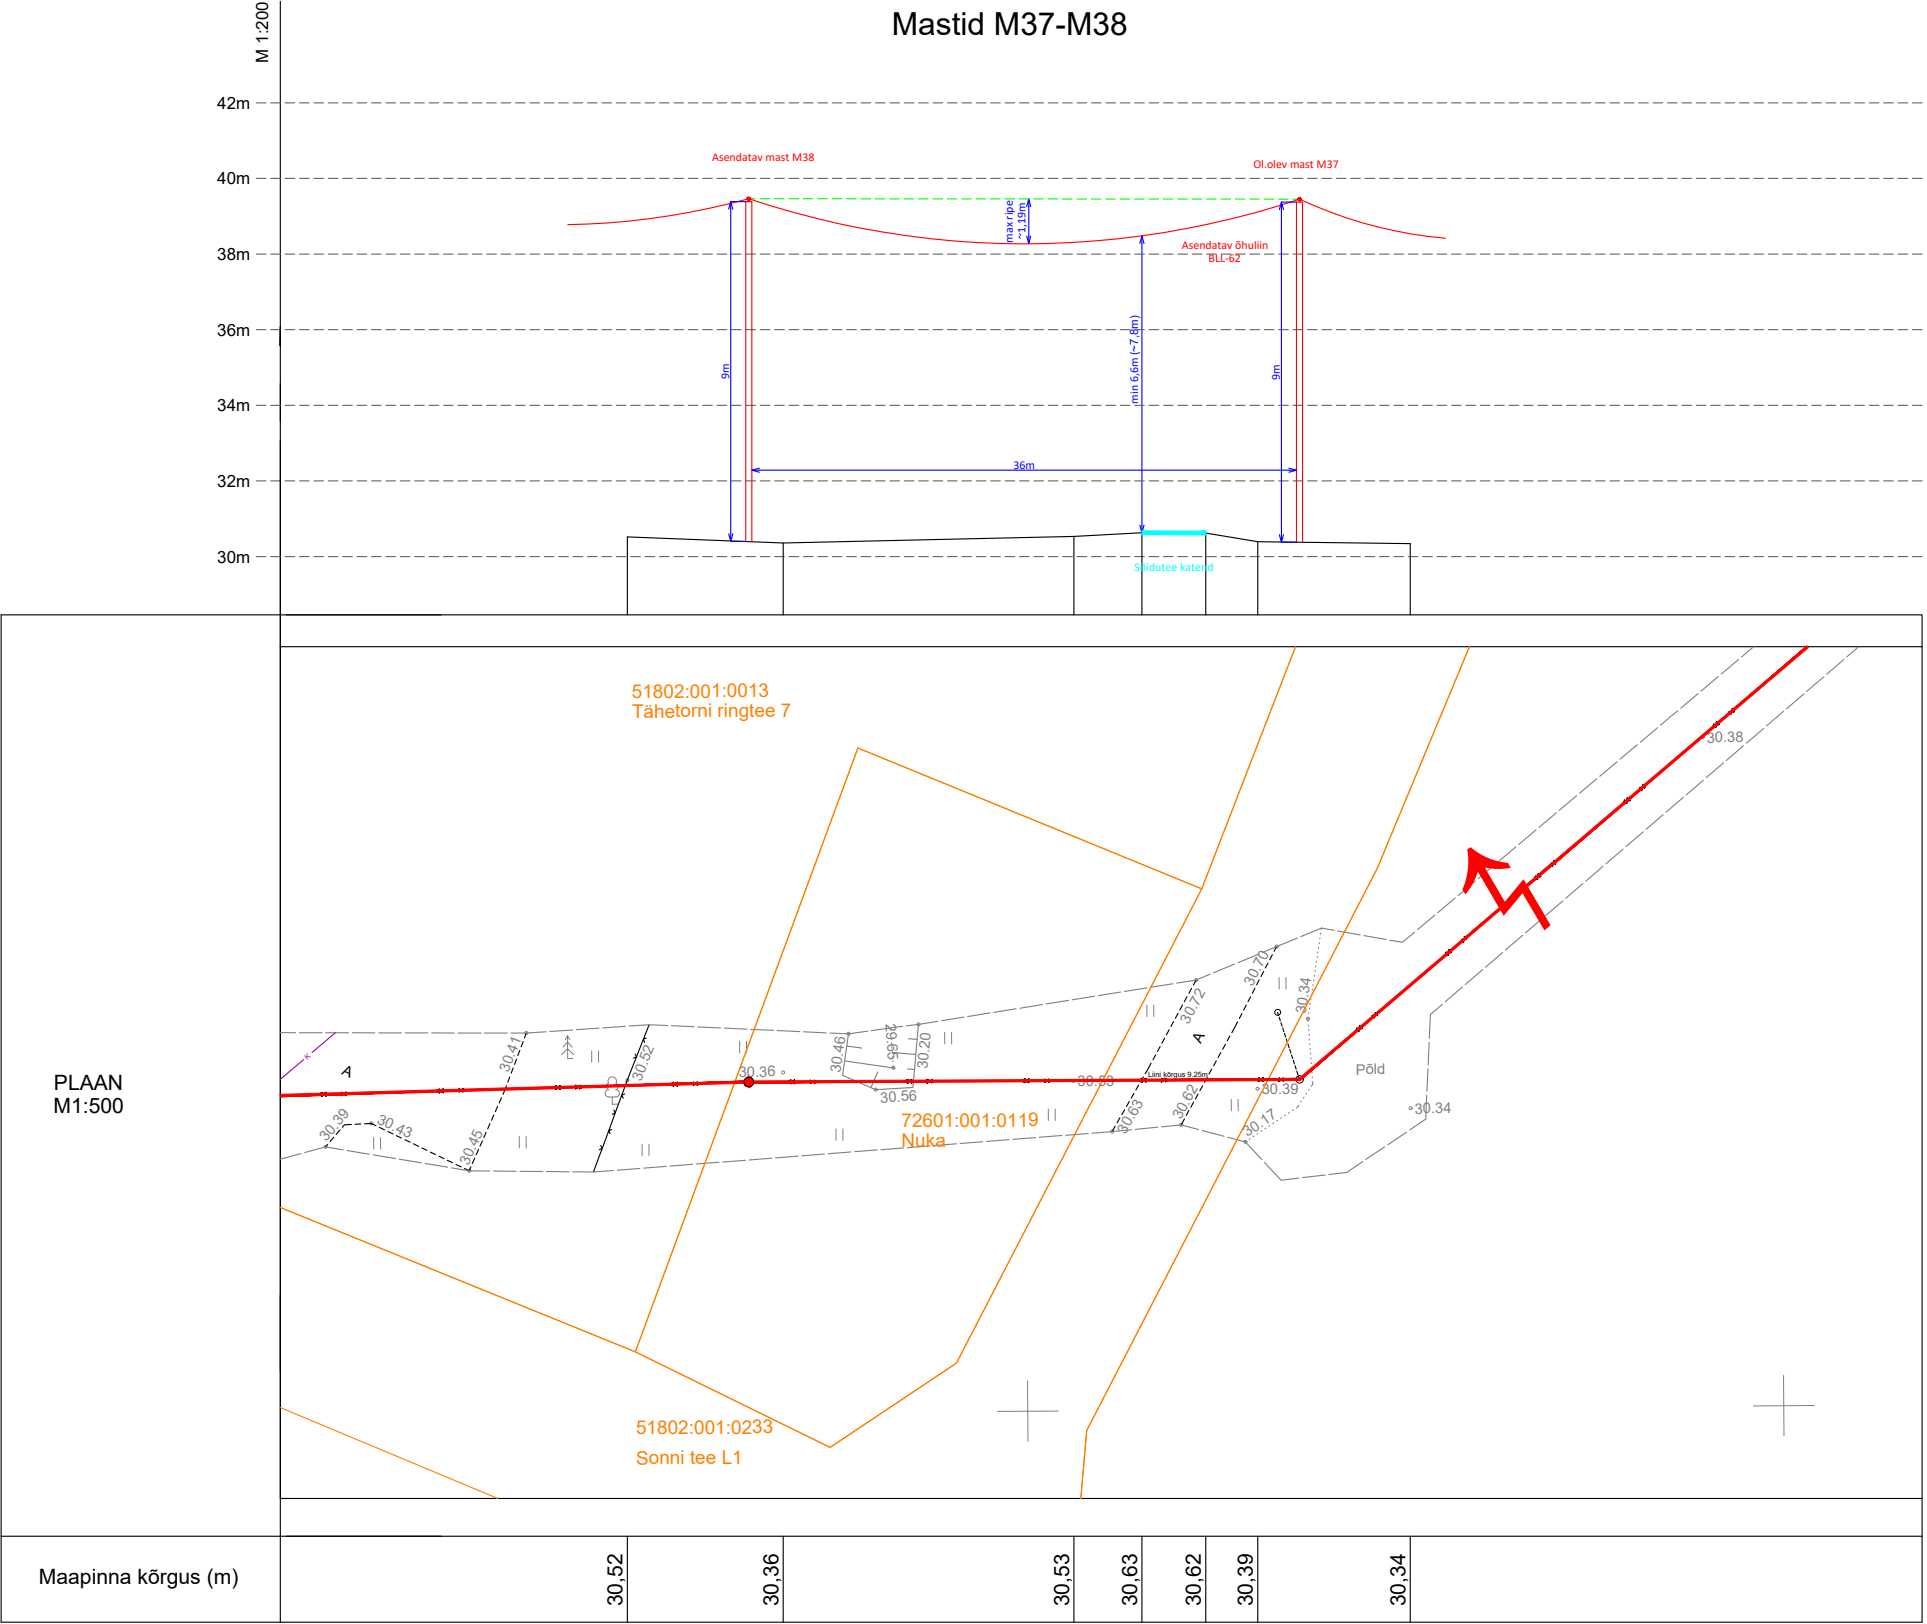

|                  |   |   |  |                      |                     |
|------------------|---|---|--|----------------------|---------------------|
| Tellija:         |   |  | Aadress: Päevalille 2-2, Ülenurme<br>Tartumaa, 61714 |                      | Kuupäev: 15.09.2025 |
| Elektrilevi OÜ   |   |   | MTR: TEL002388                                       | Töö nr: 25-75        |                     |
| Töö nimetus:     | Munalaskme keskpingefidri rekonstrueerimine (M6-M74),<br>Aude, Munalaskme ja Kibuna küla, Saue vald, Harju maakond<br>Tööprojekt IP7868 |   | Reg nr: 12688881                                     | Joon nr: EL-04       |                     |
|                  |   |   | Telefon: +372 55 341 19                              | Mõõtkava: M 1:500/A3 |                     |
|                  |   |   | E-post: jaanus@stromtec.ee                           | Lehekülg: 9/15       |                     |
| Joonise nimetus: | Ristmევალი  |   | Projekteeris: T. Liiber (56855114)                   |                      |                     |
|                  |   |   | Kontrollis: J. Kaldoja                               |                      |                     |

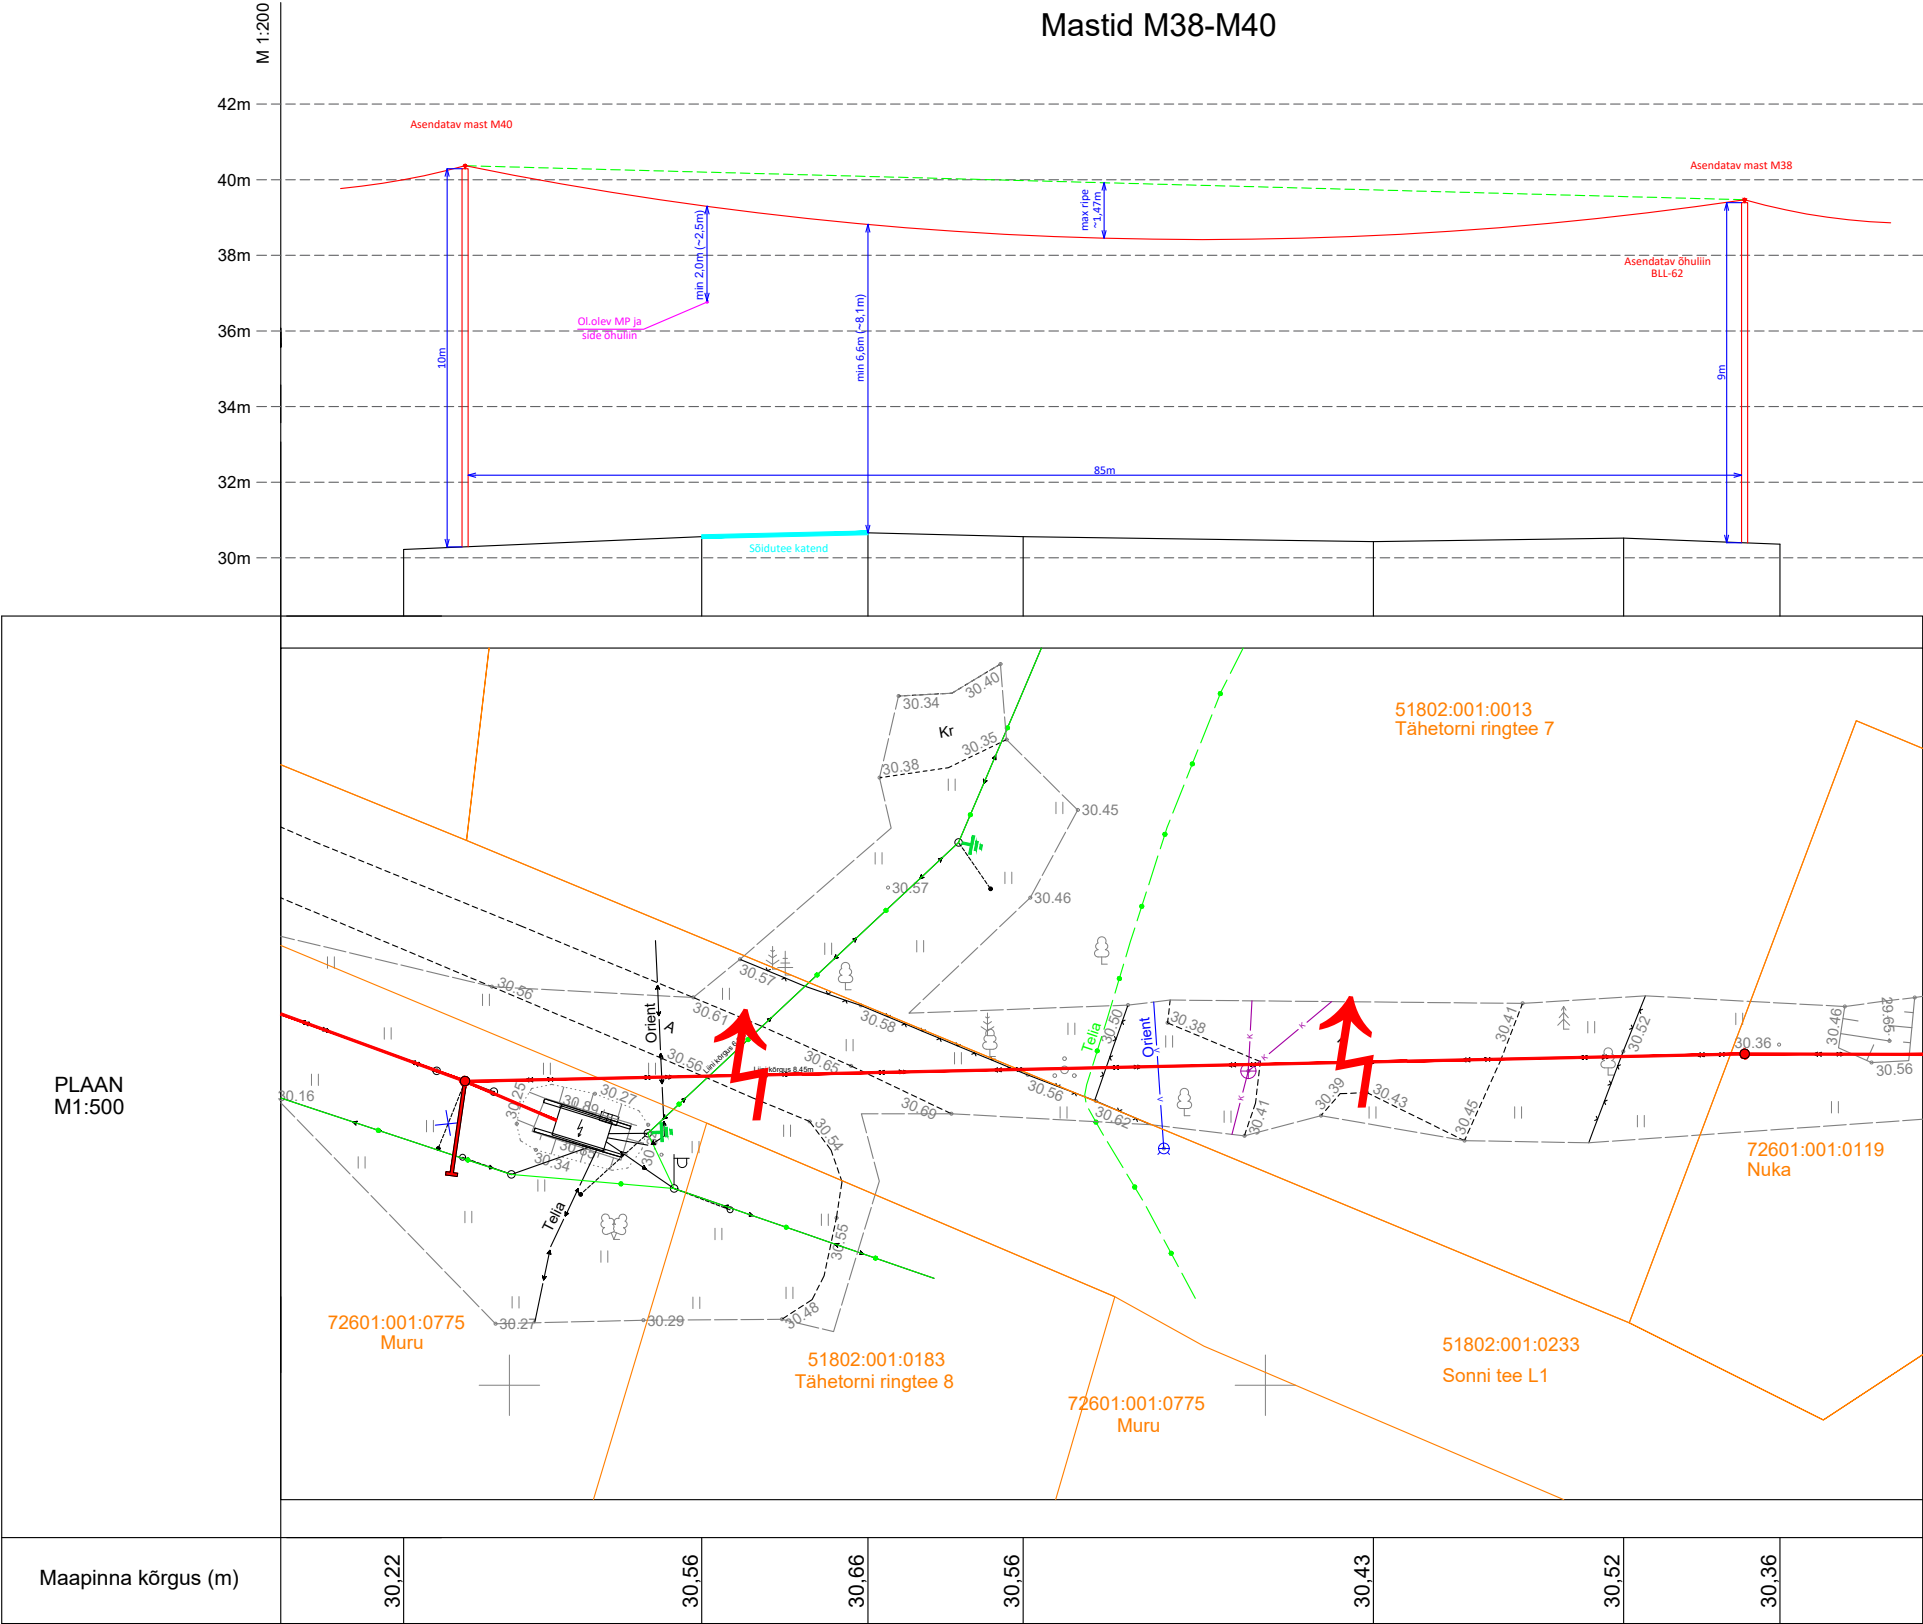

Tellija:

Elektrilevi OÜ

Töö nimetus:

Munalaskme keskpingeüldi rekonstrueerimine (M6-M74),  
Aude, Munalaskme ja Kibuna küla, Saue vald, Harju maakond  
Tööprojekt IP7868

Joonise nimetus:

Ristmehvili



Aadress: Päevalille 2-2, Ülenurme

Tartumaa, 61714

MTR: TEL002388

Reg nr: 12688881

Telefon: +372 55 341 19

E-post: jaanus@stromtec.ee

Projekteeris: T. Liiber (56855114)

Kontrollis: J. Kaldoja

Kuupäev: 15.09.2025


Töö nr: 25-75


Joon nr: EL-04

Mõõtkava: M 1:500/A3

Lehekülg: 10/15




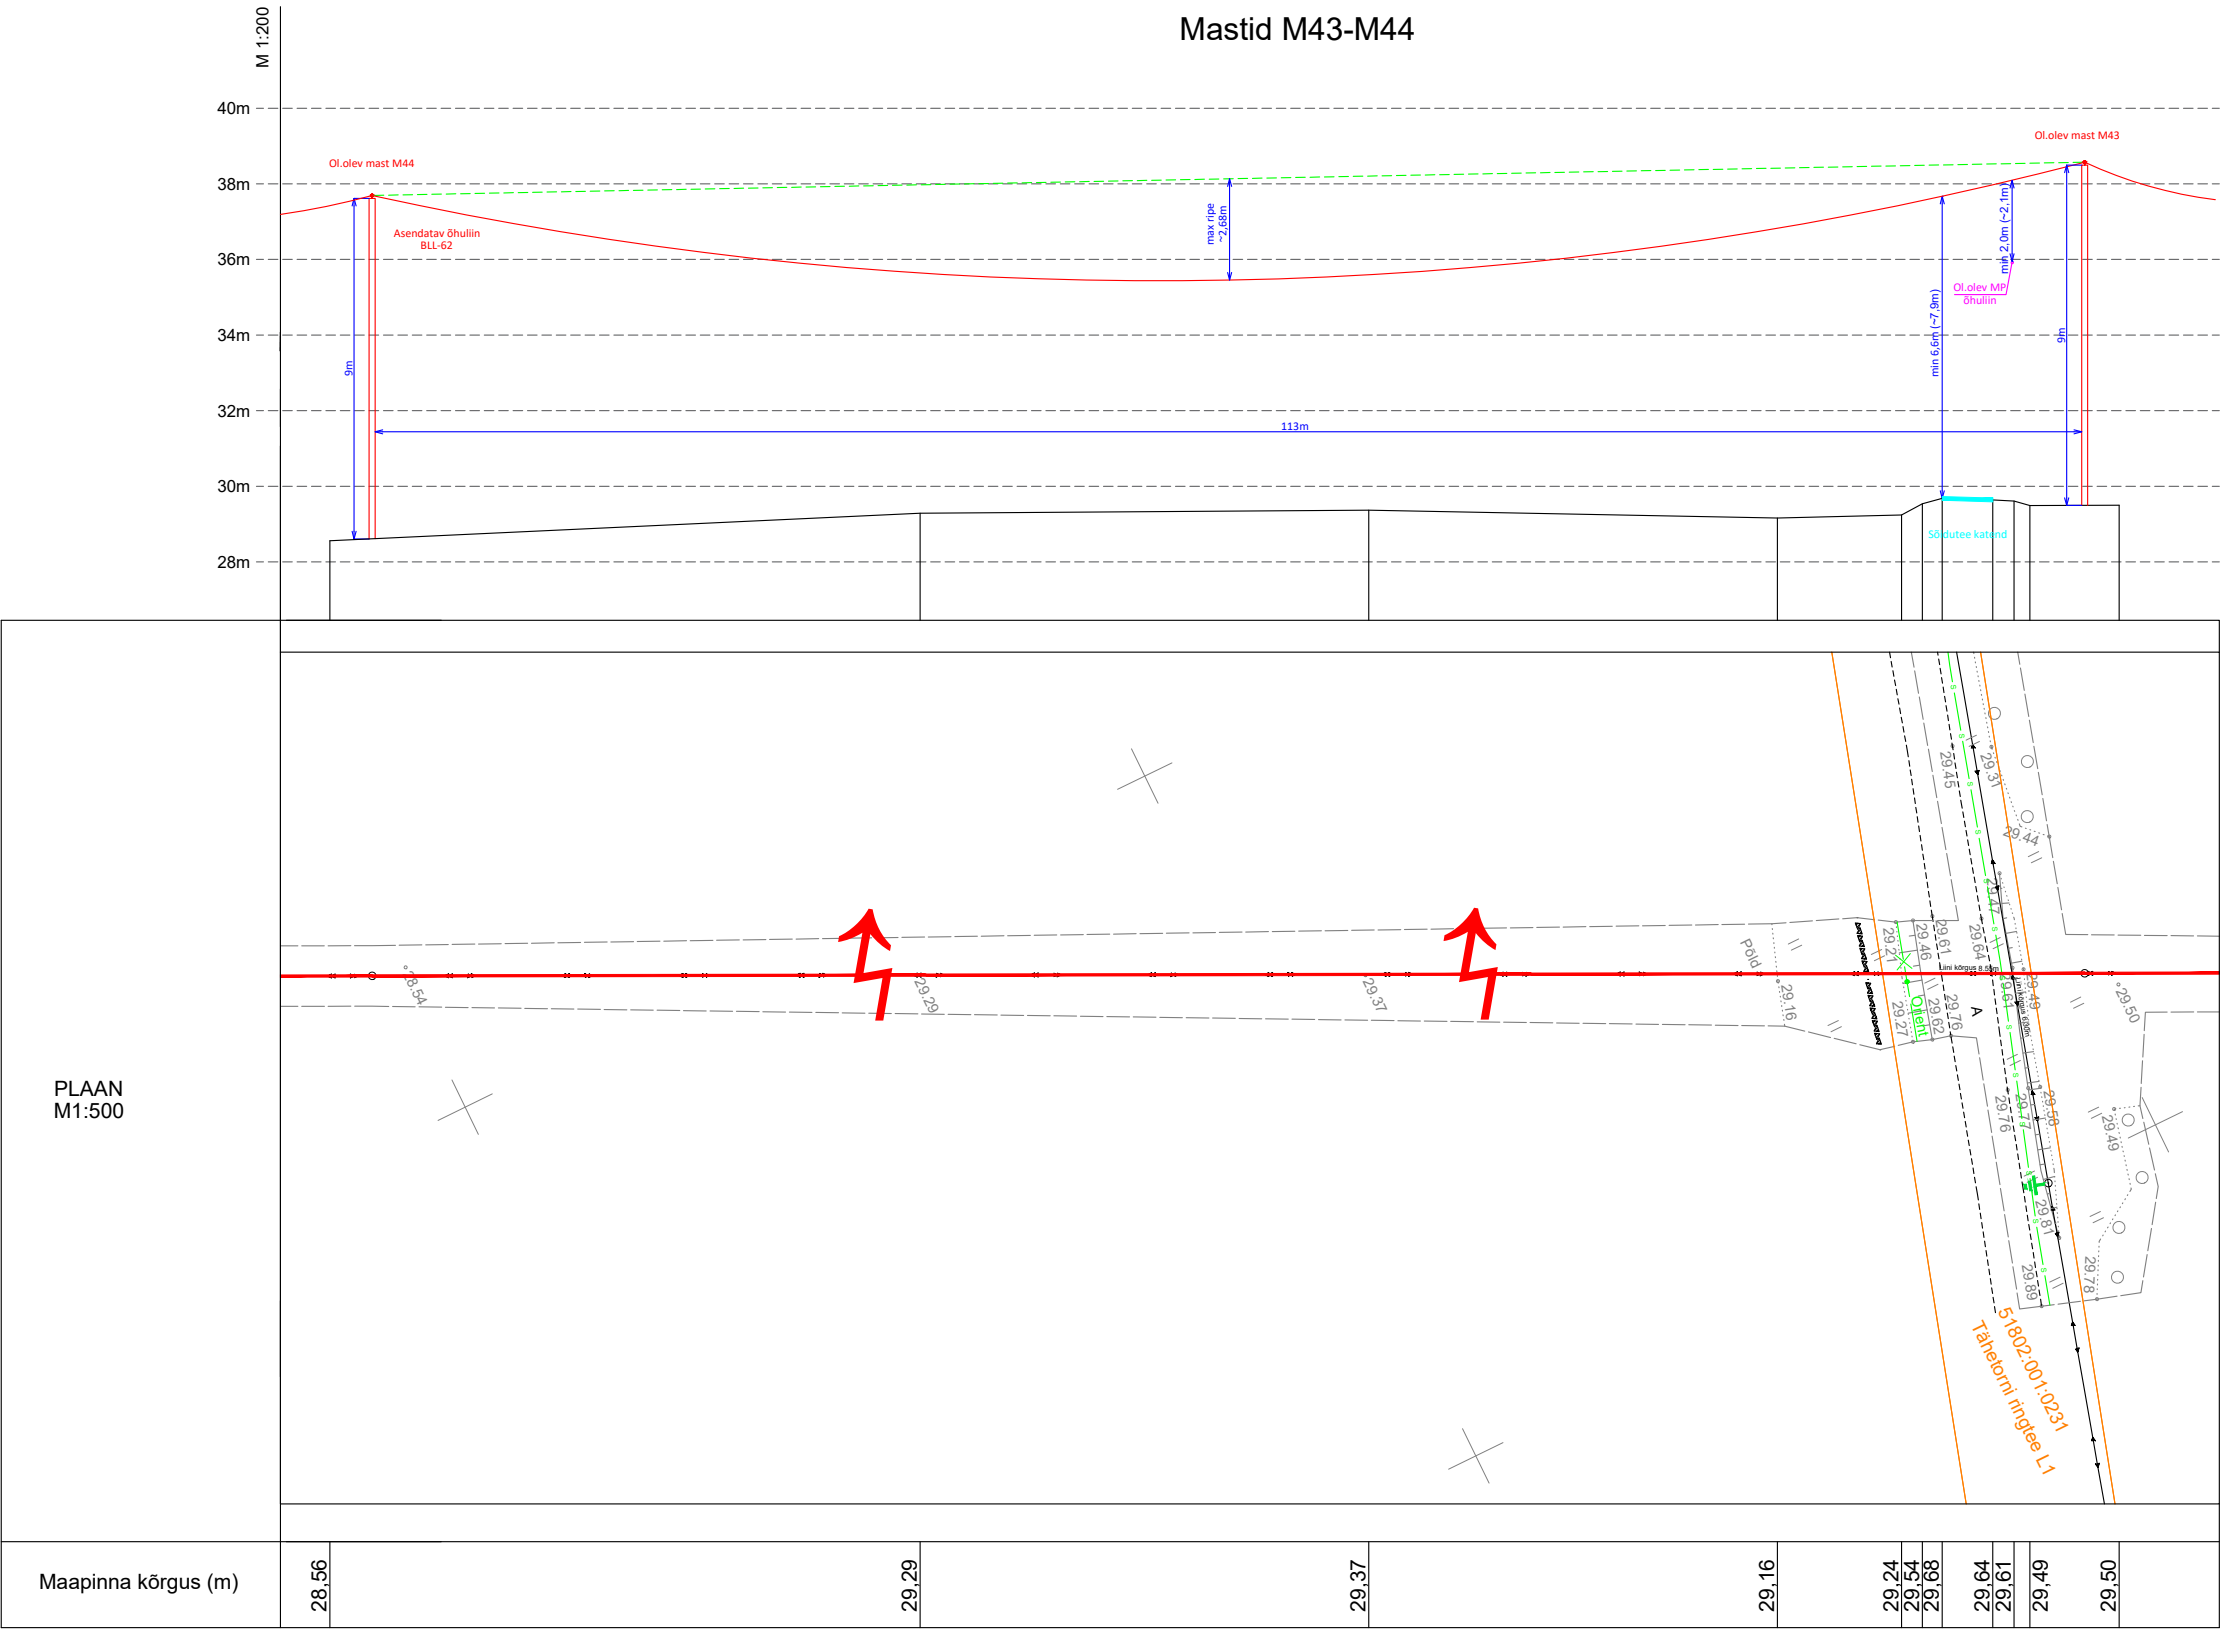


|                  |   |   |  |  |                      |
|------------------|---|---|--|--|----------------------|
| Tellija:         |   |  | Aadress: Päevalille 2-2, Ülenurme<br>Tartumaa, 61714 |  | Kuupäev: 15.09.2025  |
| Elektrilevi OÜ   |   |   | MTR: TEL002388                                       |  | Töö nr: 25-75        |
| Töö nimetus:     | Munalaskme keskpingefidri rekonstrueerimine (M6-M74),<br>Aude, Munalaskme ja Kibuna küla, Saue vald, Harju maakond<br>Tööprojekt IP7868 |   | Reg nr: 12688881                                     |  | Joon nr: EL-04       |
|                  |   |   | Telefon: +372 55 341 19                              |  | Mõõtkava: M 1:500/A3 |
| Joonise nimetus: | Ristmევალი  |   | E-post: jaanus@stromtec.ee                           |  | Lehekülg: 12/15      |
|                  |   |   | Projekteeris: T. Liiber (56855114)                   |  |                      |
|                  |   | Kontrollis: J. Kaldoja  |  |  |                      |





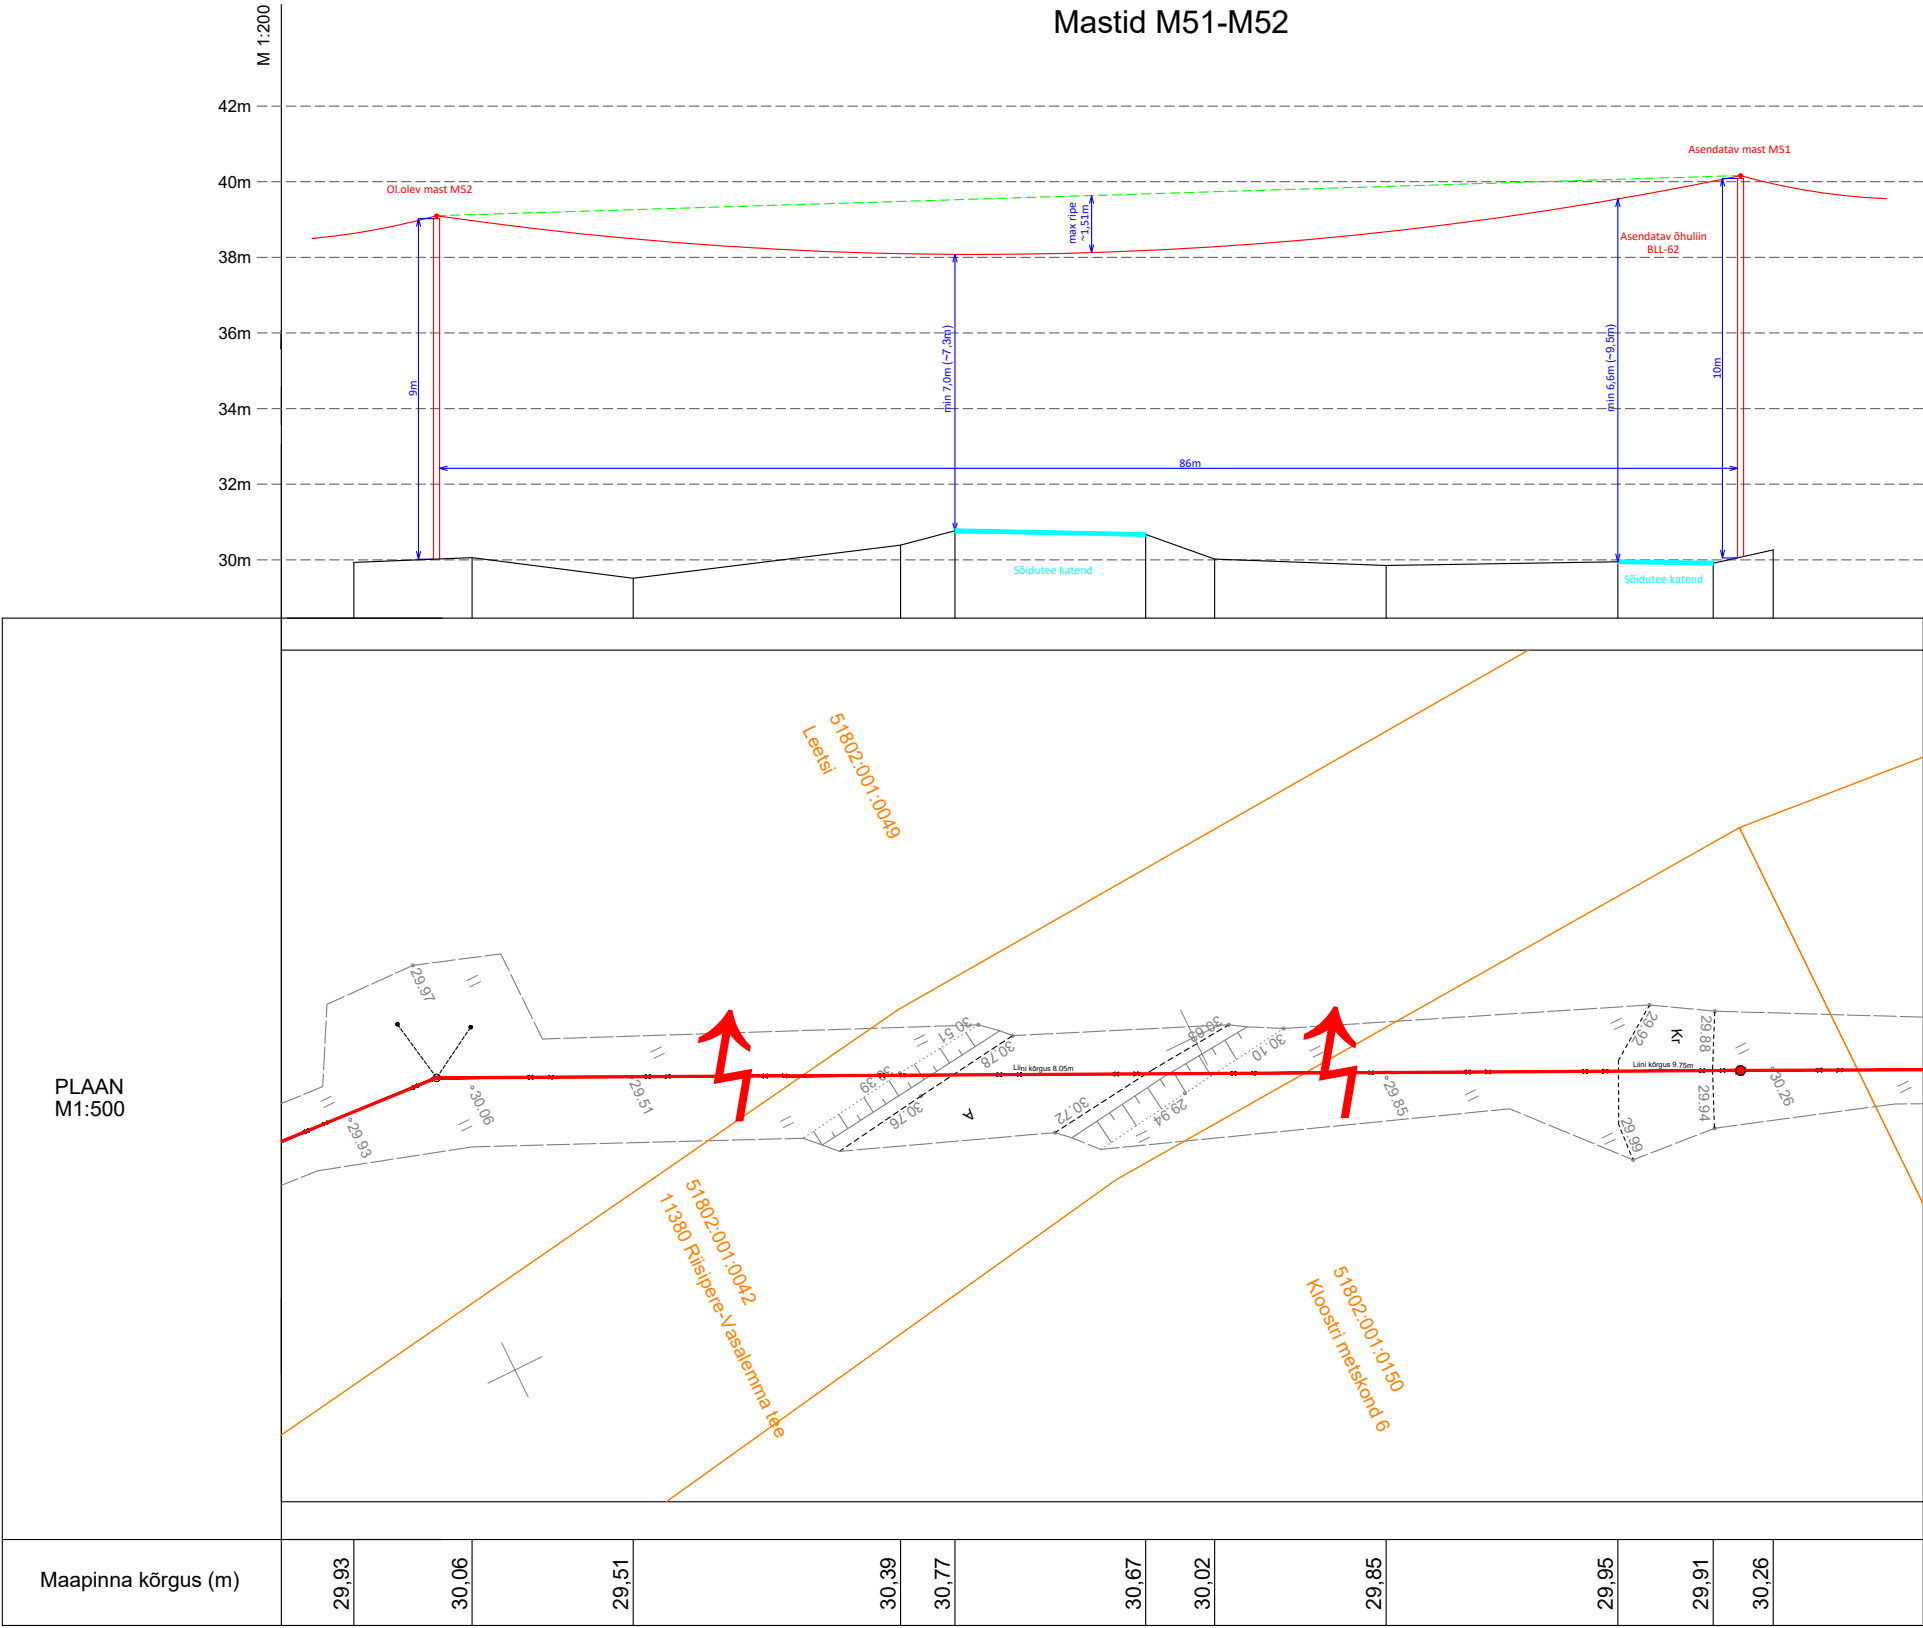

|                  |   |   |   |                            |                      |
|------------------|---|---|---|----------------------------|----------------------|
| Tellija:         |   |  | Address: Päevalille 2-2, Ülenurme Tartumaa, 61714 |                            | Kuupäev: 15.09.2025  |
| Elektrilevi OÜ   |   |   | MTR: TEL002388                                    | Töö nr: 25-75              |                      |
| Töö nimetus:     | Munalaskme keskpingeüldi rekonstrueerimine (M6-M74), Aude, Munalaskme ja Kibuna küla, Saue vald, Harju maakond<br>Tööprojekt IP7868 |   |   | Reg nr: 12688881           | Joon nr: EL-04       |
|                  |   |   |   | Telefon: +372 55 341 19    | Mõõtkava: M 1:500/A3 |
| Joonise nimetus: | Ristmeväli  |   |   | E-post: jaanus@stromtec.ee | Lehekülg: 15/15      |
|                  |   |   | Projekteeris: T. Liiber (56855114)                |                            |                      |
|                  |   |   | Kontrollis: J. Kaldoja                            |                            |                      |
|                  |   |   |   |                            |                      |