



0,4kV maakaabelliini ristumine 22133 Reola-Unipiha tee 1,48 km-l

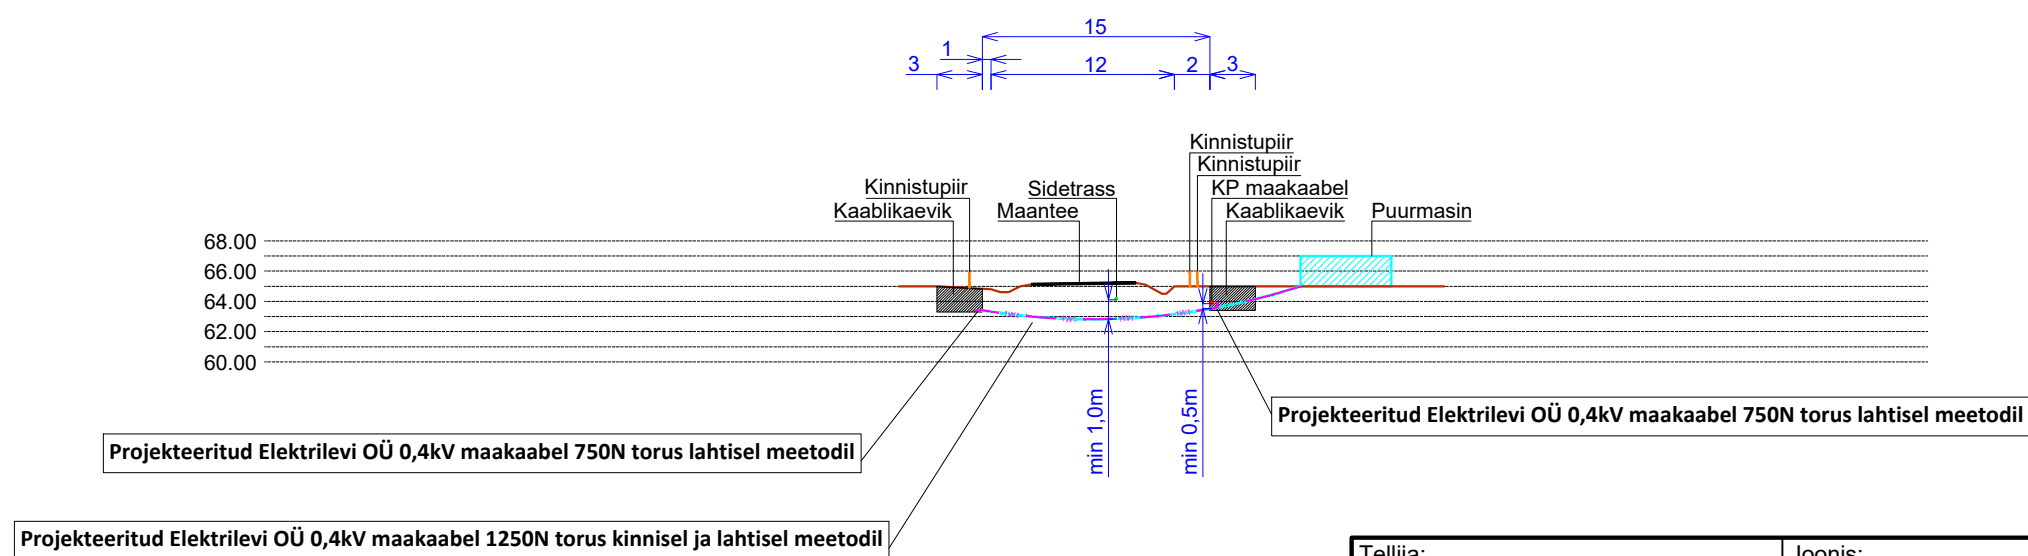

MÄRKUSED:

- 1) Ristuvate trasside sügavused on eeldatavad.
- 2) Enne kaevetööde ja puurimistöode alustamist kutsuda kohale ristuva tehnovõrgu omaniku esindaja.
- 3) Enne kaevetöödega ja puurimistöodega alustamist kontrollida trasside sügavusi, vajadusel teostada projektis muudatus.

Tellija: Elektrilevi OÜ			Joonis: Ristmäväli	Joonise nr. EL-05	Mõõtkava 1:500 / A3	Leht 1/1
Staadium	Tööprojekt		Töö nimetus: Unipiha tee 22a liitumine elektrivõrguga	Muudatus		Kuupäev
Koostas	K. Kaarmäe					
Kontrollis	I. Lillemäe					
Proj. kood	LC2434		Aadress:	<div> ELEKTRITÖÖD</div> <div>Salve 2a Tallinn 11612 Tel: (+372) 6 701 066 www.eservice.ee</div> <div>Elektritööde reg. nr.: EL10360030-0001</div>		
Töö nr.	24_THR914120		Reola küla, Kambja vald, Tartu maakond			
Kuupäev	09.10.2024		24 THR914120 TP EL-05 RISTUMINE 241009 KK			

Elektritööde reg. nr.:  
EL10360030-0001