


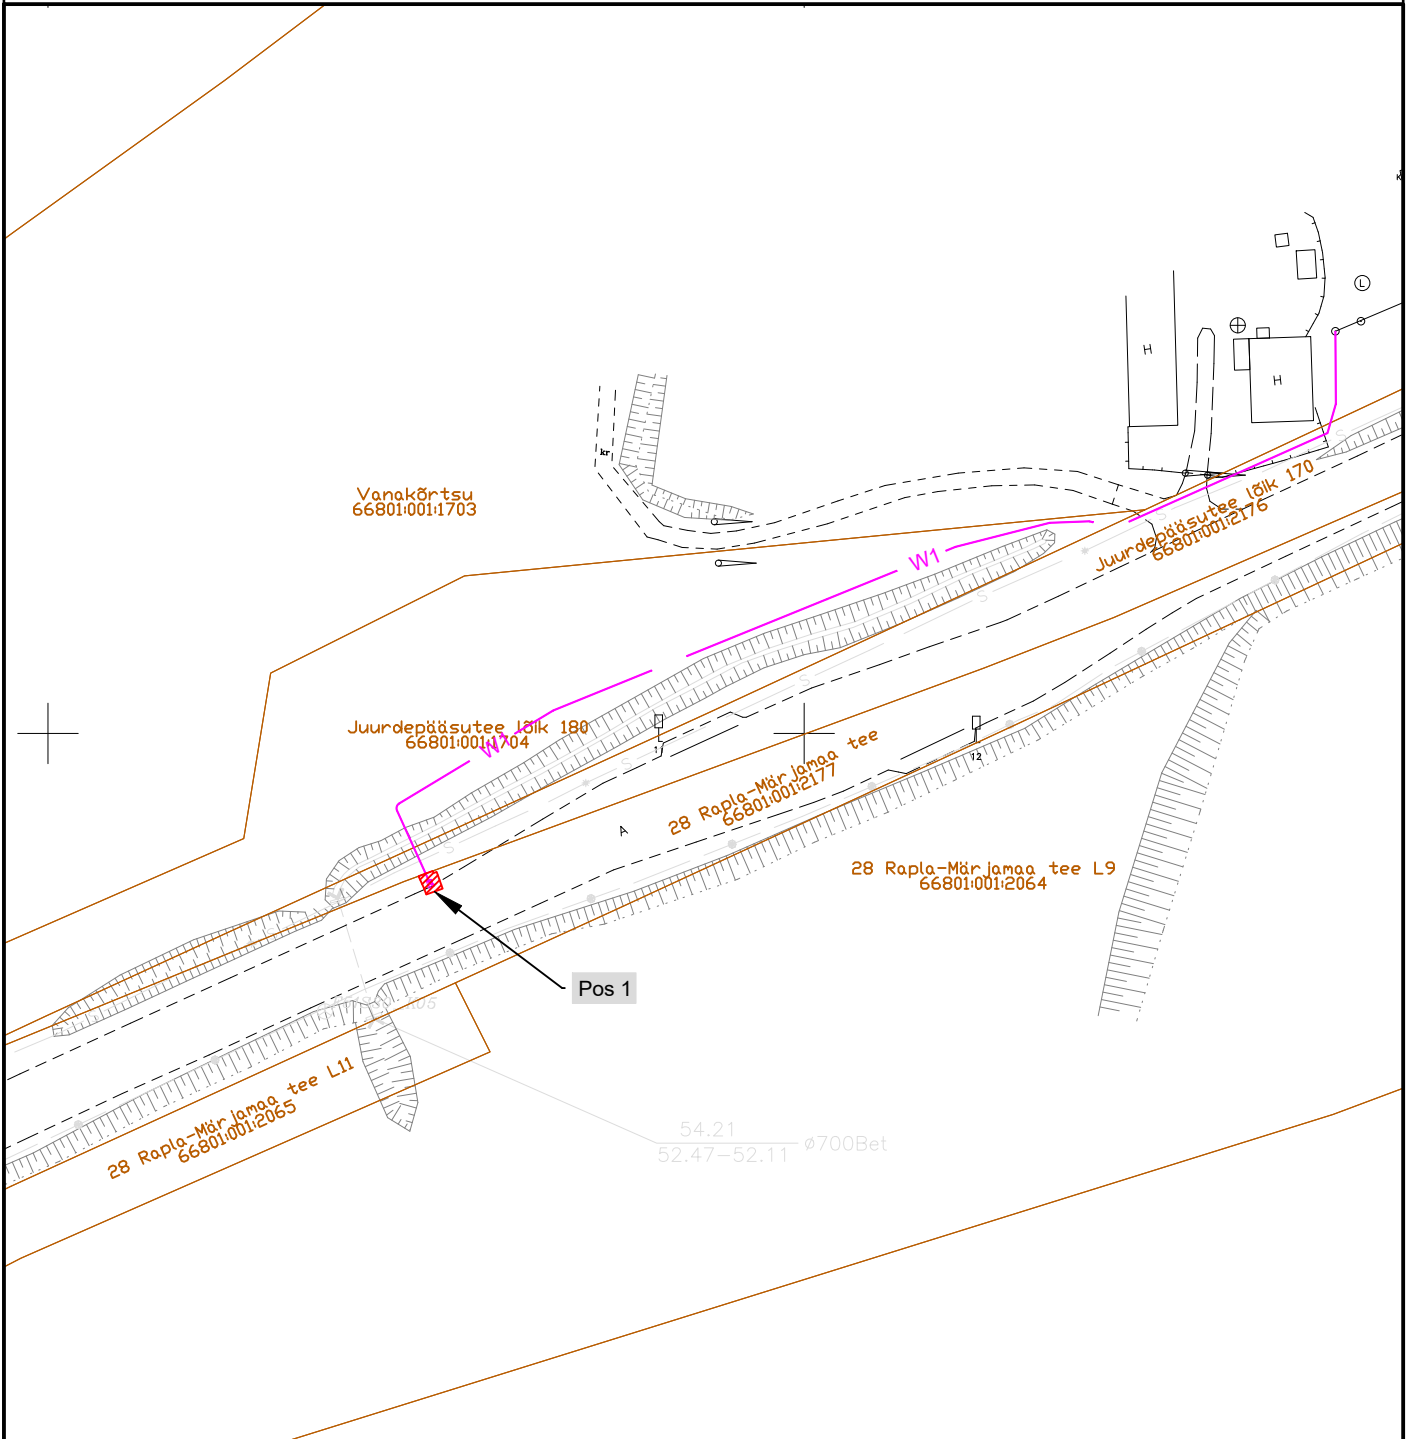



Isikliku kasutusõiguse ala plaan

IKÕ ala Pos nr (plaanil)	Kinnistu registriosa nr	Katastriüksuse tunnus, nimi ja sihtotstarve	IKÕ ala pindala m ²
Pos 1	11227050	66801:001:2177; 28 Rapla-Märjamaa tee; Transpordimaa 100%	6



	IKÕ seadmise ala
	Kinnistupiir
	Projekteeritav elektri maakaabelliin (0,4 kV)
	Proj. liitumiskilp

Projekti nimetus / asukoht Tänavavalgustuse liitumine elektrivõrguga, 28 Rapla-Märjamaa tee, lira küla, Rapla vald, Raplamaa			Töö nr LC1962
Koostaja Lembit Saamel	Mõõtkava M 1:1000	Leht / formaat A4	Kuupäev 07.01.2025