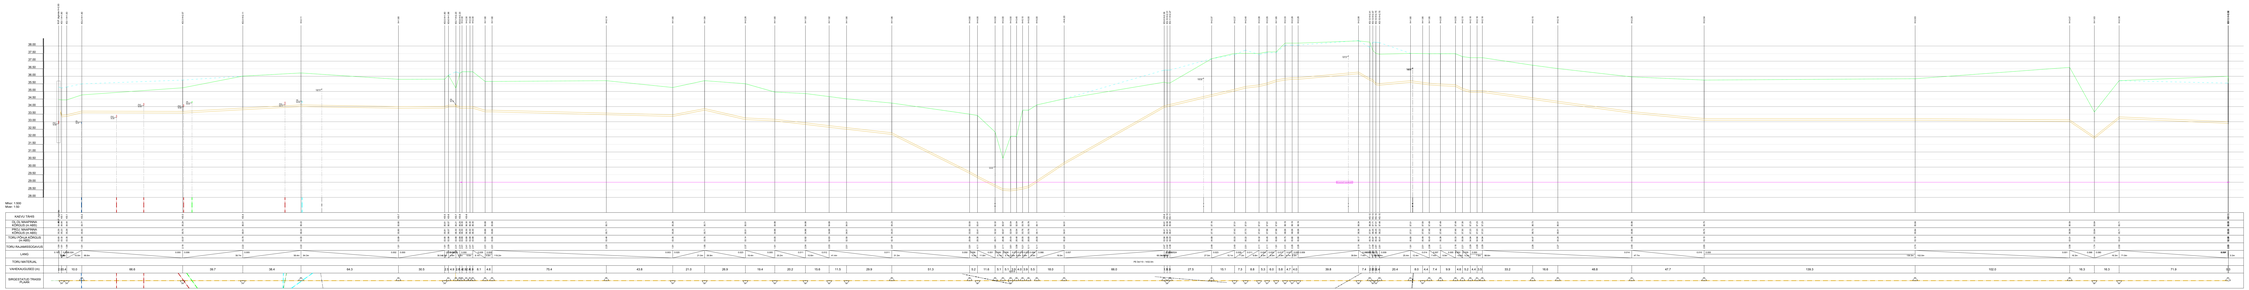

38.00
37.50
37.00
36.50
36.00
35.50
35.00
34.50
34.00
33.50
33.00
32.50
32.00
31.50
31.00
30.50
30.00
29.50
29.00
28.50
28.00
Mhor: 1:500
Mver: 1:50
RVP Jägmäe H=2.83
KS-1 H=1.80
KS-1 H=1.83
KS-2 H=1.80
KS-3 H=2.07
KS-4 H=2.11
KS-5 H=1.80
KS-6 H=1.98
KS-7 H=2.20
KS-8 H=2.20
KS-9 H=2.26
KS-10 H=2.31
KS-11 H=2.27
KS-12 H=2.41
KS-13 H=2.47
KS-14 H=2.70
KS-15 H=2.70
PVC
PE
KAEVU TÄHIS
OL.OL MAAPINNA KÕRGUS (m ABS)
PROJ. MAAPINNA KÕRGUS (m ABS)
TORU PÕHJA KÕRGUS (m ABS)
TORU RAJAMISSÜGAVUS
LANG
TORU MATERJAL
PE De110 - 1432.0m
VAHEKAUGUSED (m)
SIRGESTATUD TRASSI PLAAN

v02	Lahendus muudetud vastavalt EHR märkustele.	07.07.2023
Muudatuse nr	Muudatuse kirjeldus	Kuupäev

AQUARE
EEP004288

AQUARE OÜ
Reg.nr. 14785938
Mustamäe tee 6b
Tallinn, Harjumaa
Tel +372 666 1939
aquare@aquare.ee

Tellija: Mastlop OÜ

Töö nimetus:
Jälgimäe küla Kaili ja Jälgimäe tee 51 kinnistute detailplaneeringu järgsed veevarustuse ja kanalisatsiooni välisvõrgud

Koostas:
Marko Raid

Vastutav pädev isik:
Marko Raid

Joonise nimetus:
Survekanalisatsoonitorustike pikiprofiilid

Lähtefaili nimi:
AQ22033_PP_v03_Jalgimae-VKV.dwg

Objekti aadress:
Jälgimäe küla, Saku vald, Harju maakond

Projekti koostamise kuupäev:	Väljatrükkimise kuupäev:	Töö nr:	Staadium:	Joonise nr:	Mõõtkava:
07.10.2022	07.07.2023	AQ22033	PP	VKV-6-03	1:500/1:50