


Isikliku kasutusõiguse seadmise plaan

IKÕ ala Pos nr (plaanil)	Kinnistu registriosa nr	Katastriüksuse tunnus, nimi ja sihtotstarve	IKÕ ala pindala m ²
Pos 1	8542150	73201:001:0004 25212 Meremäe-Petseri tee; transpordimaa	36

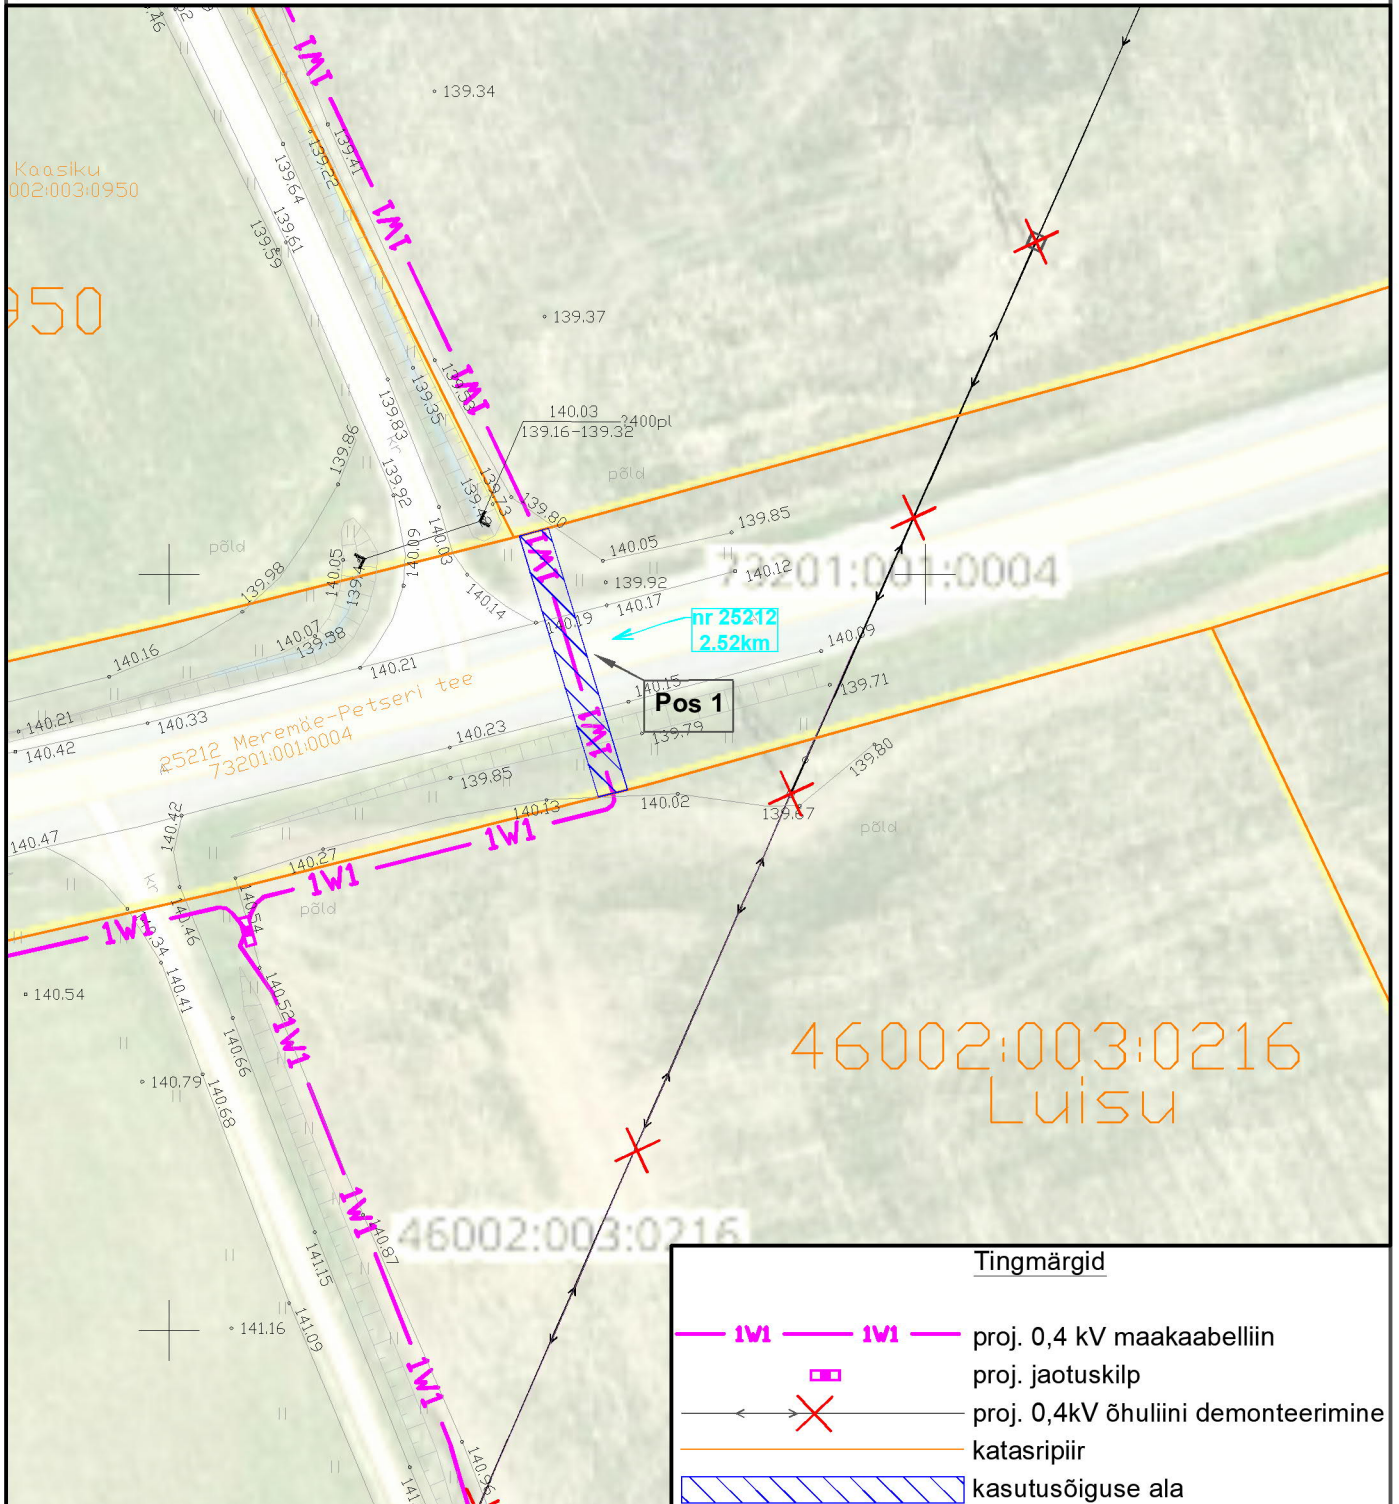

Projekti nimetus / asukoht Võrgu ümberehitus kliendi soovil, Luisu maaüksuselt 0,4kV õhuliini likvideerimine. Väike-Serga küla, Setomaa vald, Võru maakond			Töö nr TC0563
Koostaja h.vissel@leonhard-weiss.com	Mõõtkava 1:500	Leht / formaat 1 / A4	Kuupäev 10.12.2024