




SETTEBASSEIN SB-1

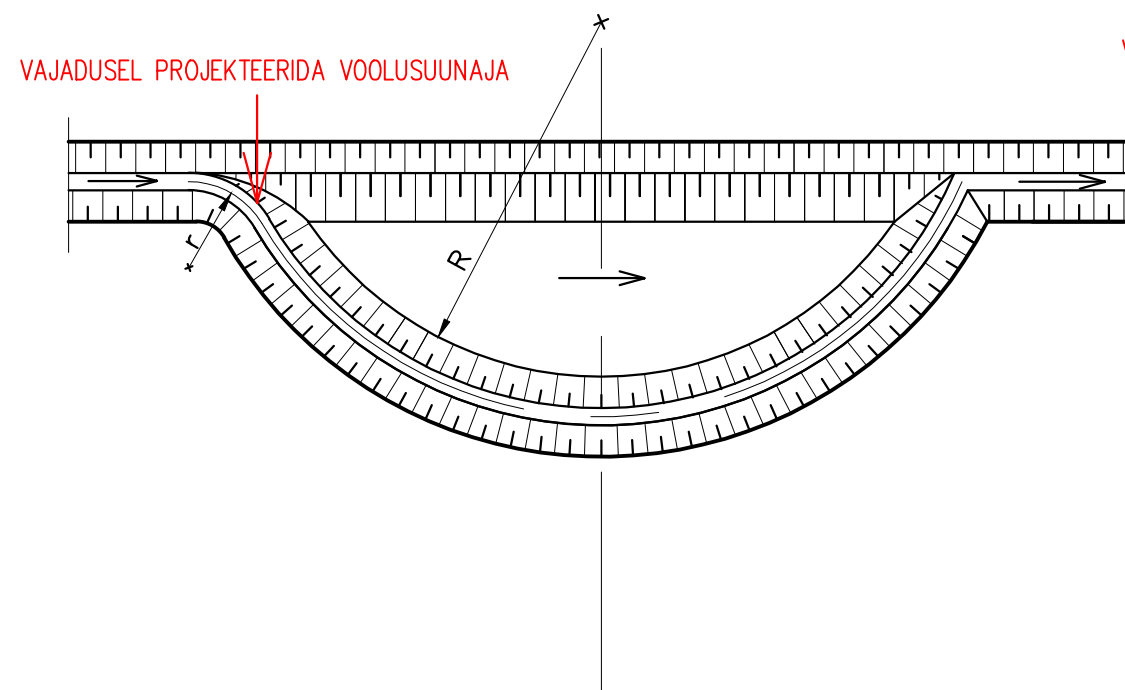


SETTEBASSEIN SB-2A

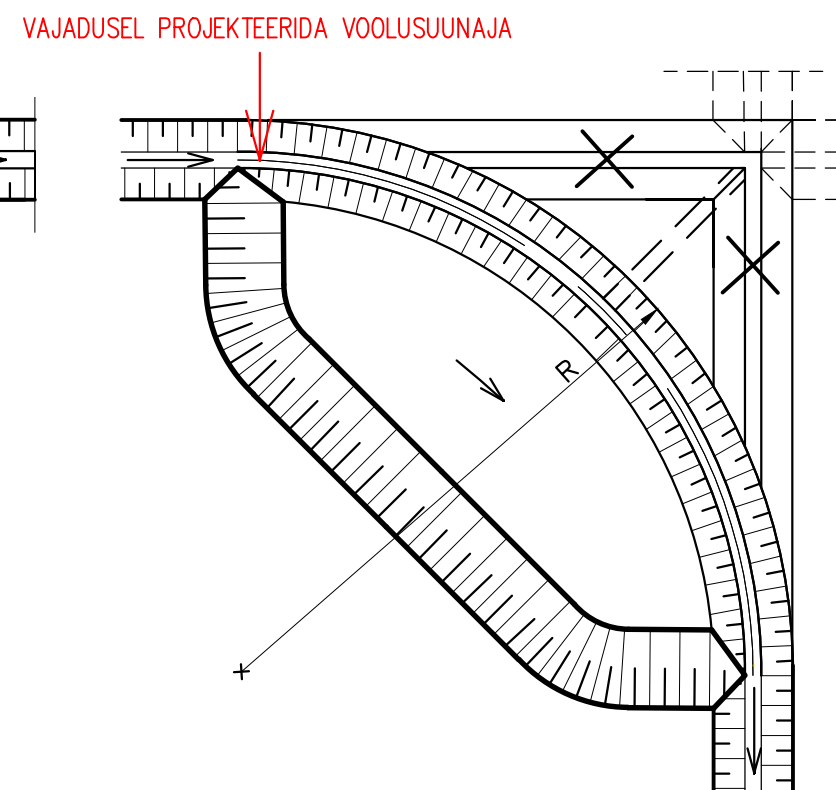

SETTEBASSEIN SB-2B

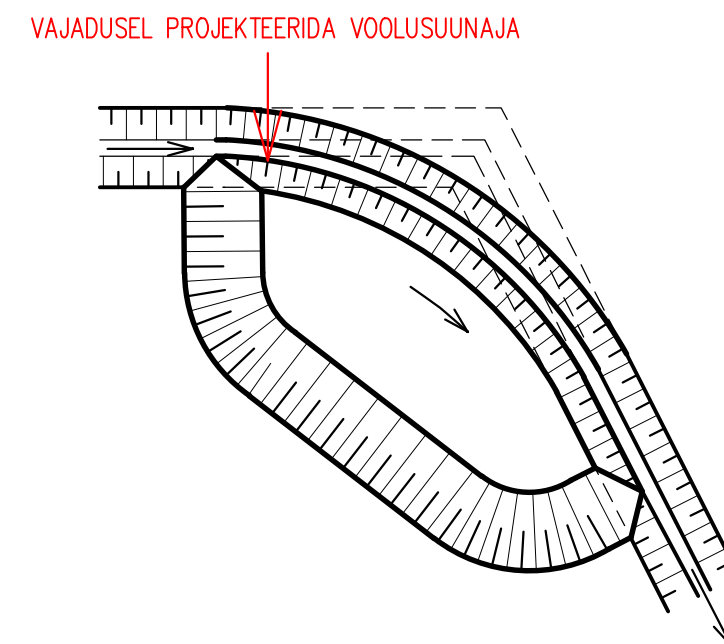

SETTEBASSEIN SB-3

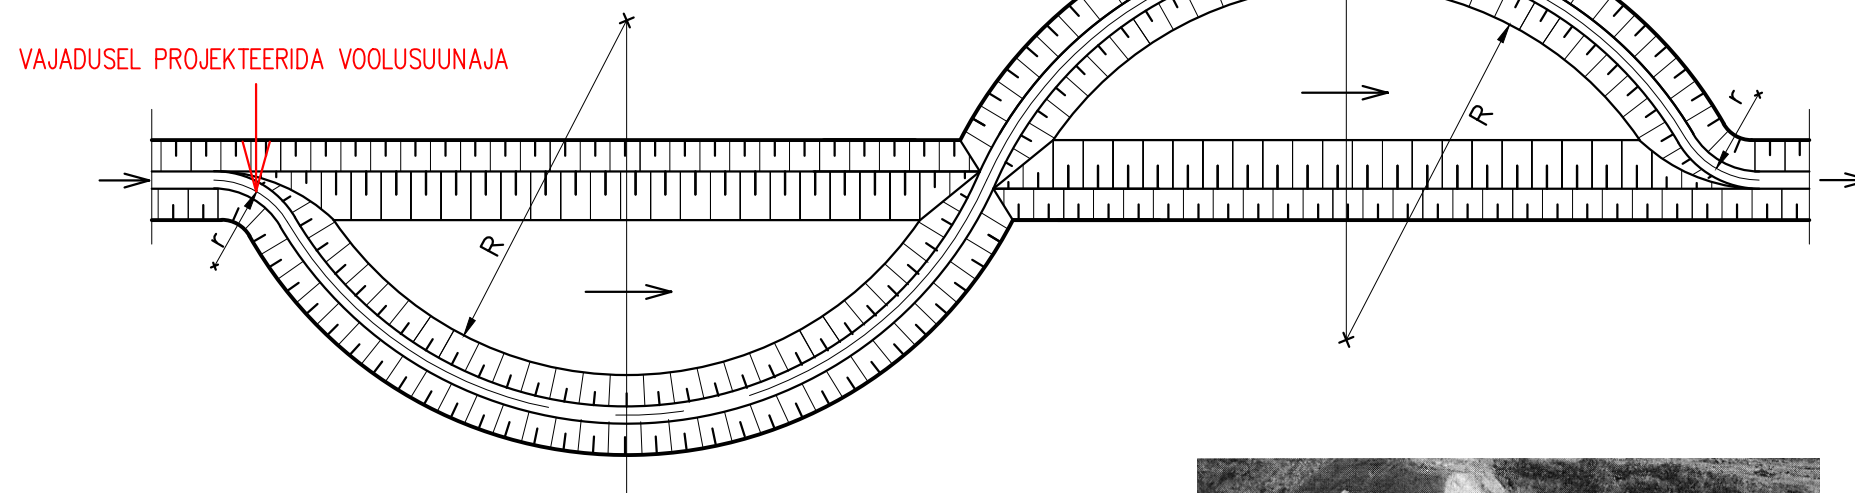

## MÄRKUSED

1. EHITUSAEGSE SETTE KINNIPÜÜDMISEKS PROJEKTEERITAKSE TEHNOLOOGILISED SETTEBASSEILIND VEEJUHTMELE VÄHEMALT 0,5 m SÜGAVUSE SÜVENDINA.
2. TEHNOLOOGILISED SETTEBASSEINID VÕIB PROJEKTEERIDA SB 0 KUJUNDUSKEEMINA, KUI KA SEGMENTBASSEINIDENA (SB1...SB3)
3. AVAMAASTIKUL KASUTADA TÜÜP SB-0: MAAKASUTUSE PIIRANGUTE PUHUL SB-1; METSAMAAL KVARTALIVÕRGUSTIKU PUHUL SB-2
4. SEGMENTBASSEINIDE PUHUL ON VAJALIK ETTE ANDA RAADIUS JA SETTEBASSEINI PEALTLAIUS KÕIGE LAIEMAL KOHAL.



VÕIMALIKU VOOLUSUUNAJA NÄIDIS