


Isikliku kasutusõigusega koormatava ala plaan
Poolapiiri, Lihula linn, Lääneranna vald, Pärnu maakond
(41101:001:0354)

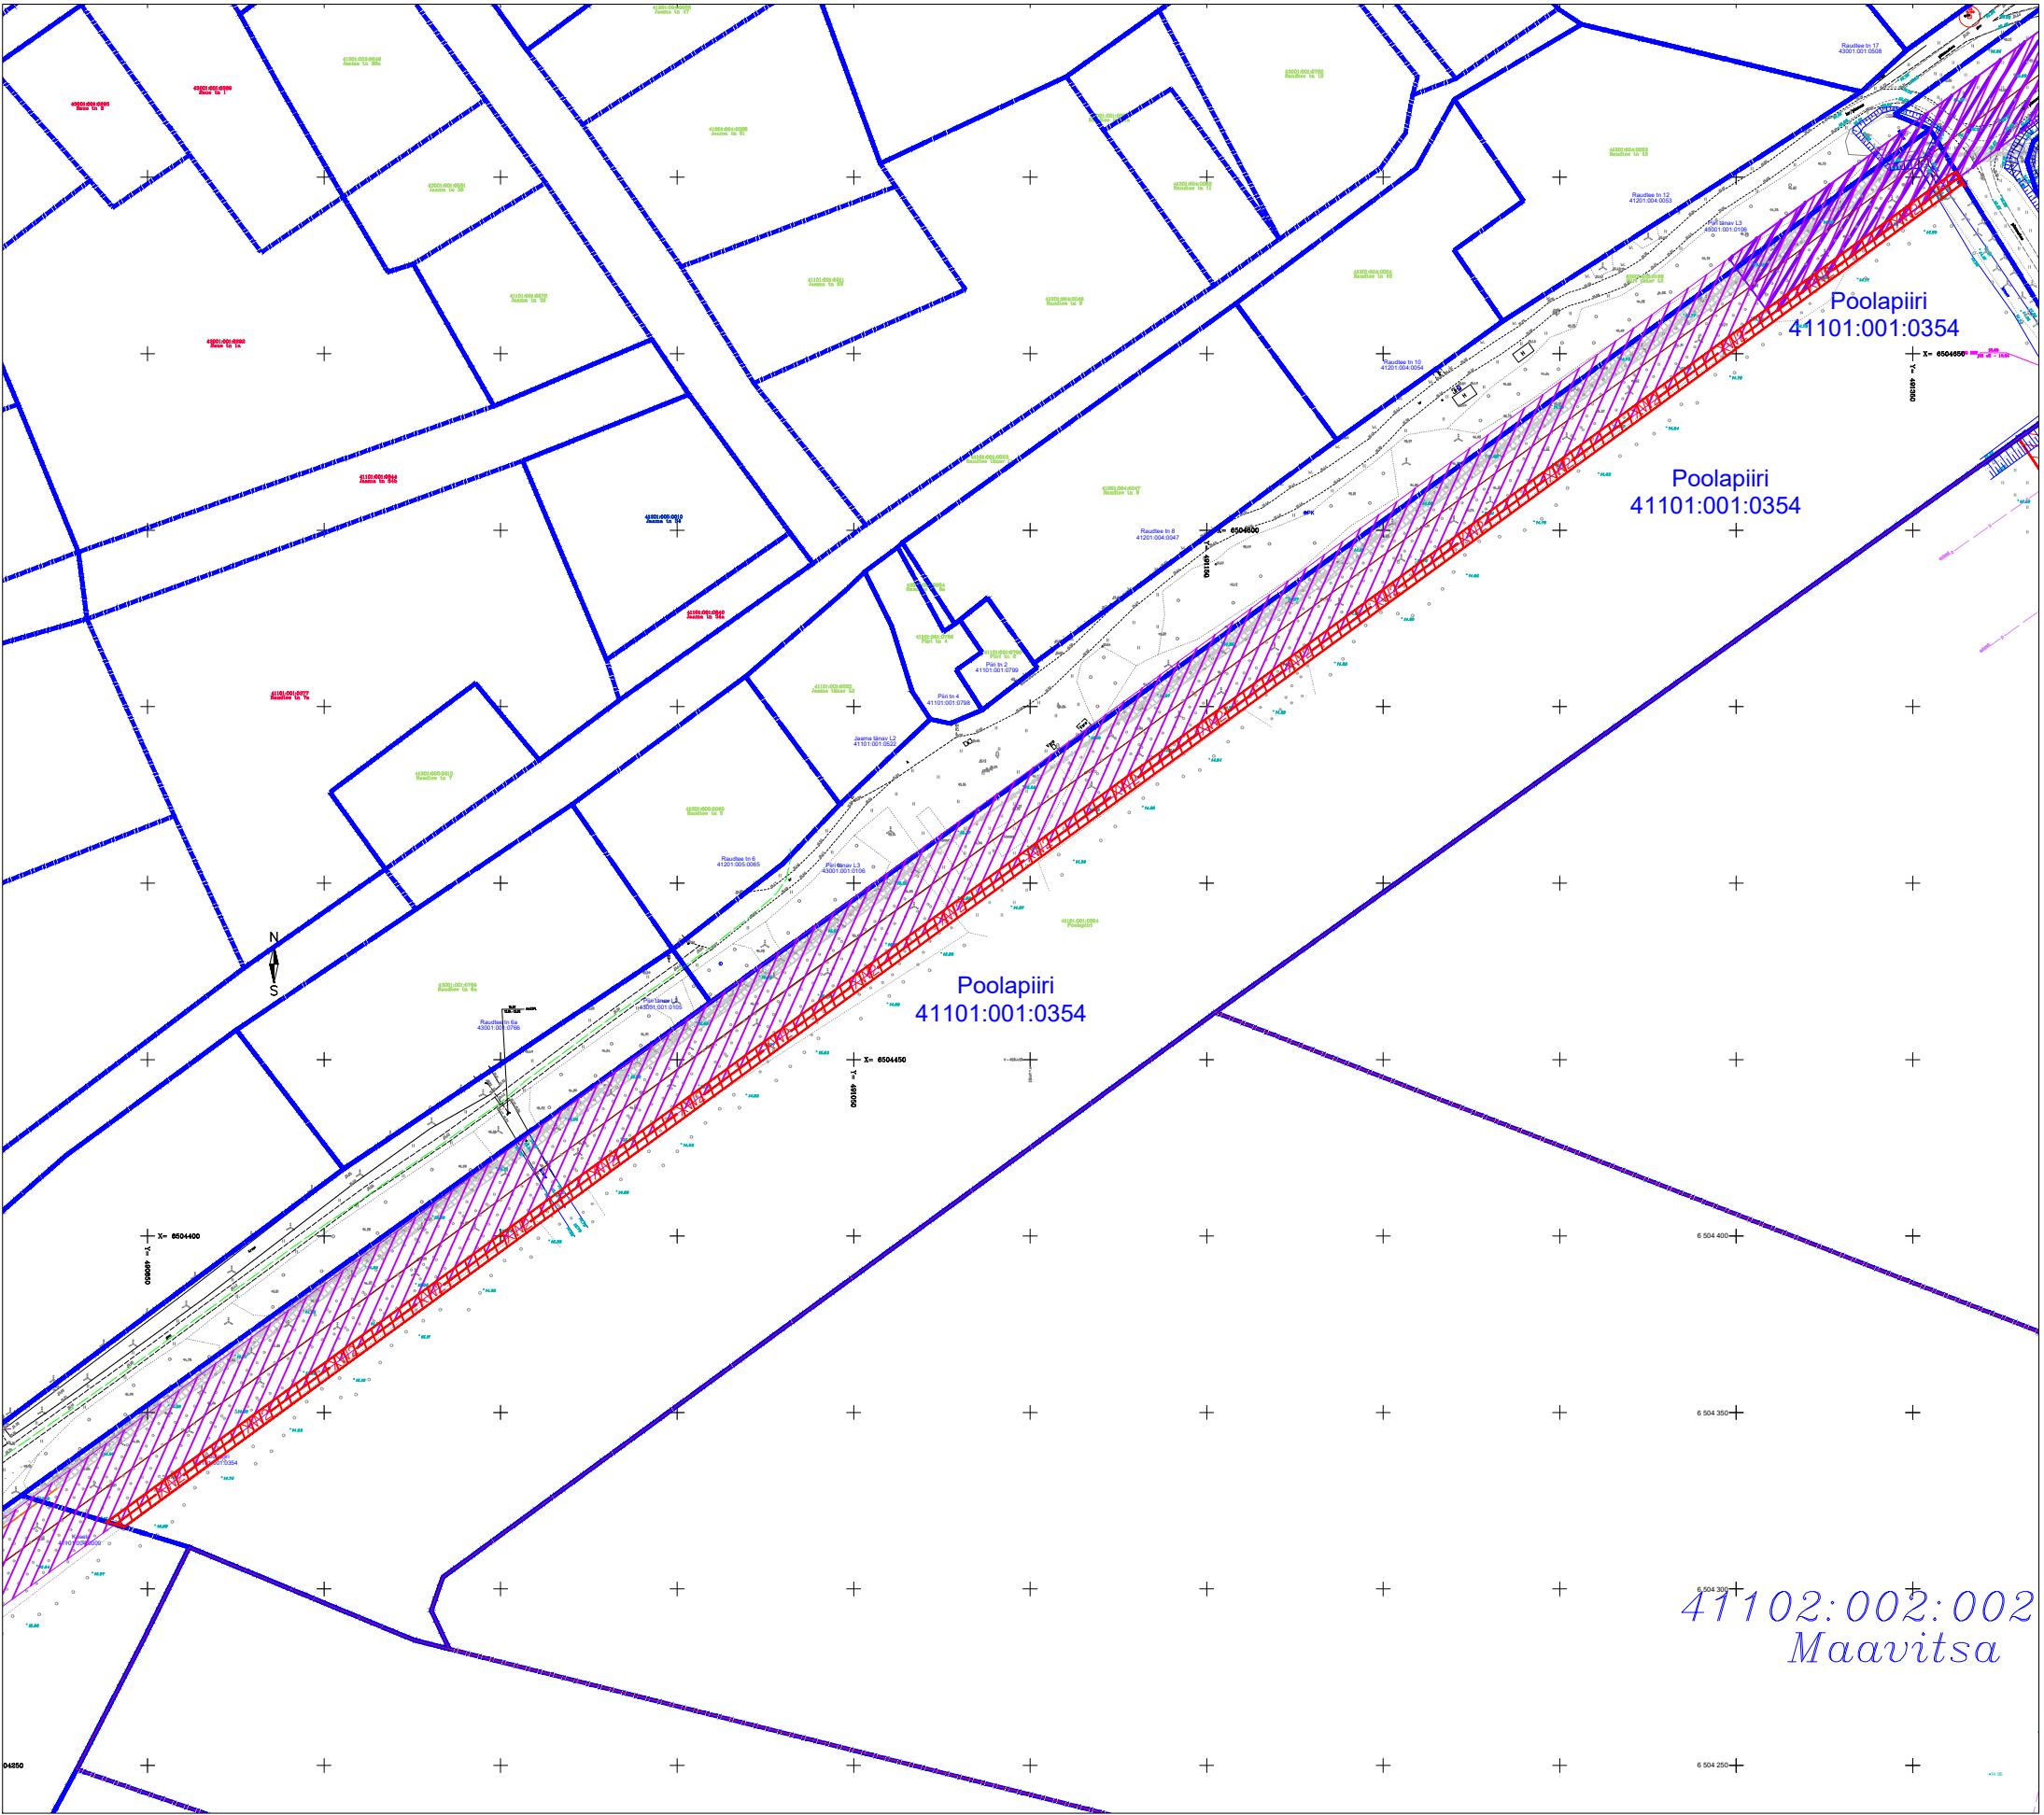

- Kinnistu piir
-  Koormatav ala
- XW2— Projekteeritud kaabelliinid

Kinnistu IKÕ ala pindala 2582 m²
Kaablite tee pikkus 647 m

Mõõtkava M 1:2
Leht A3