
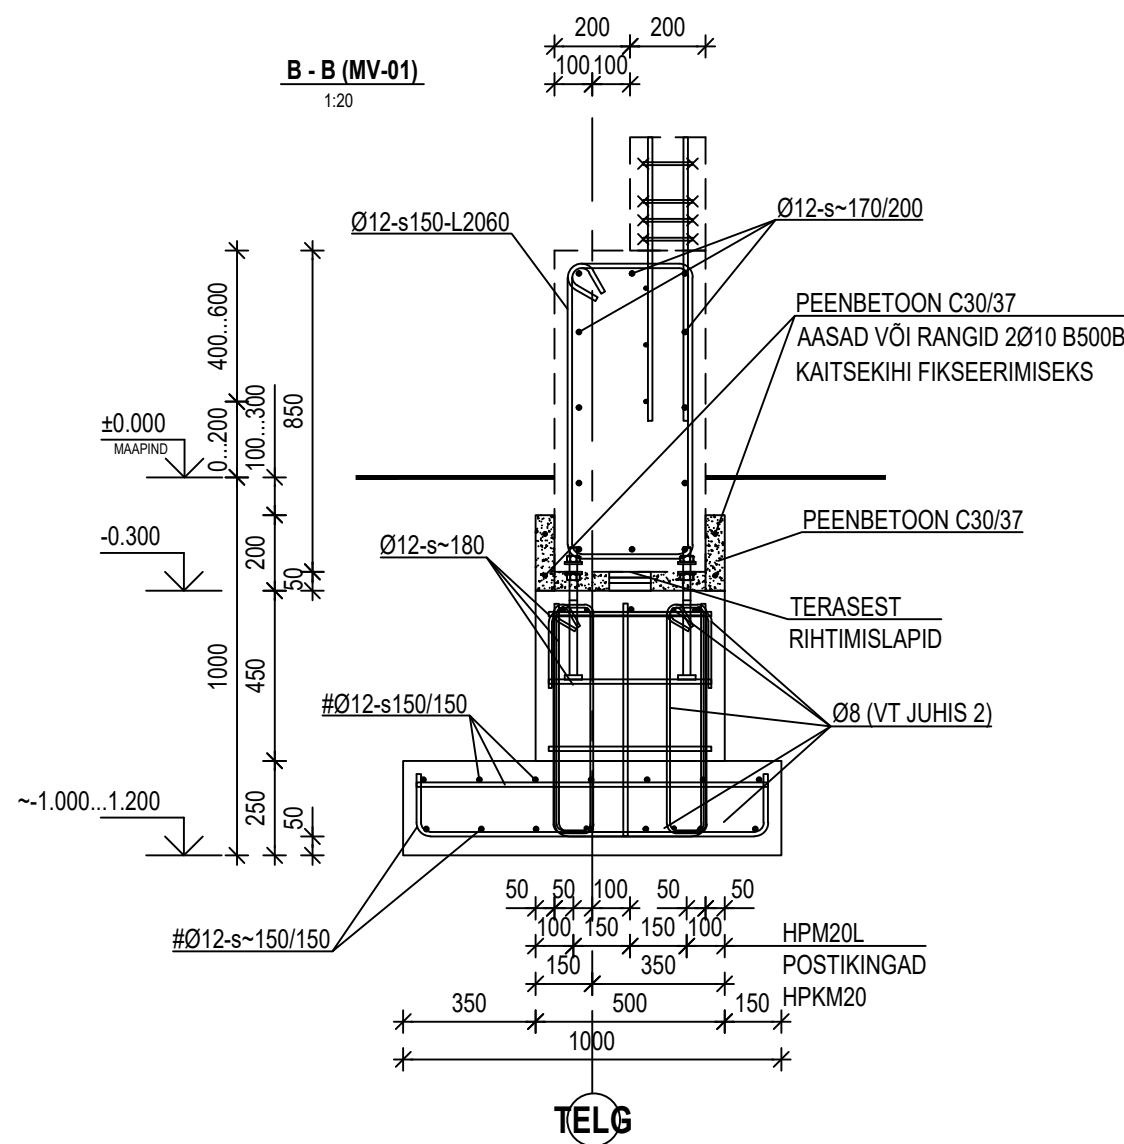
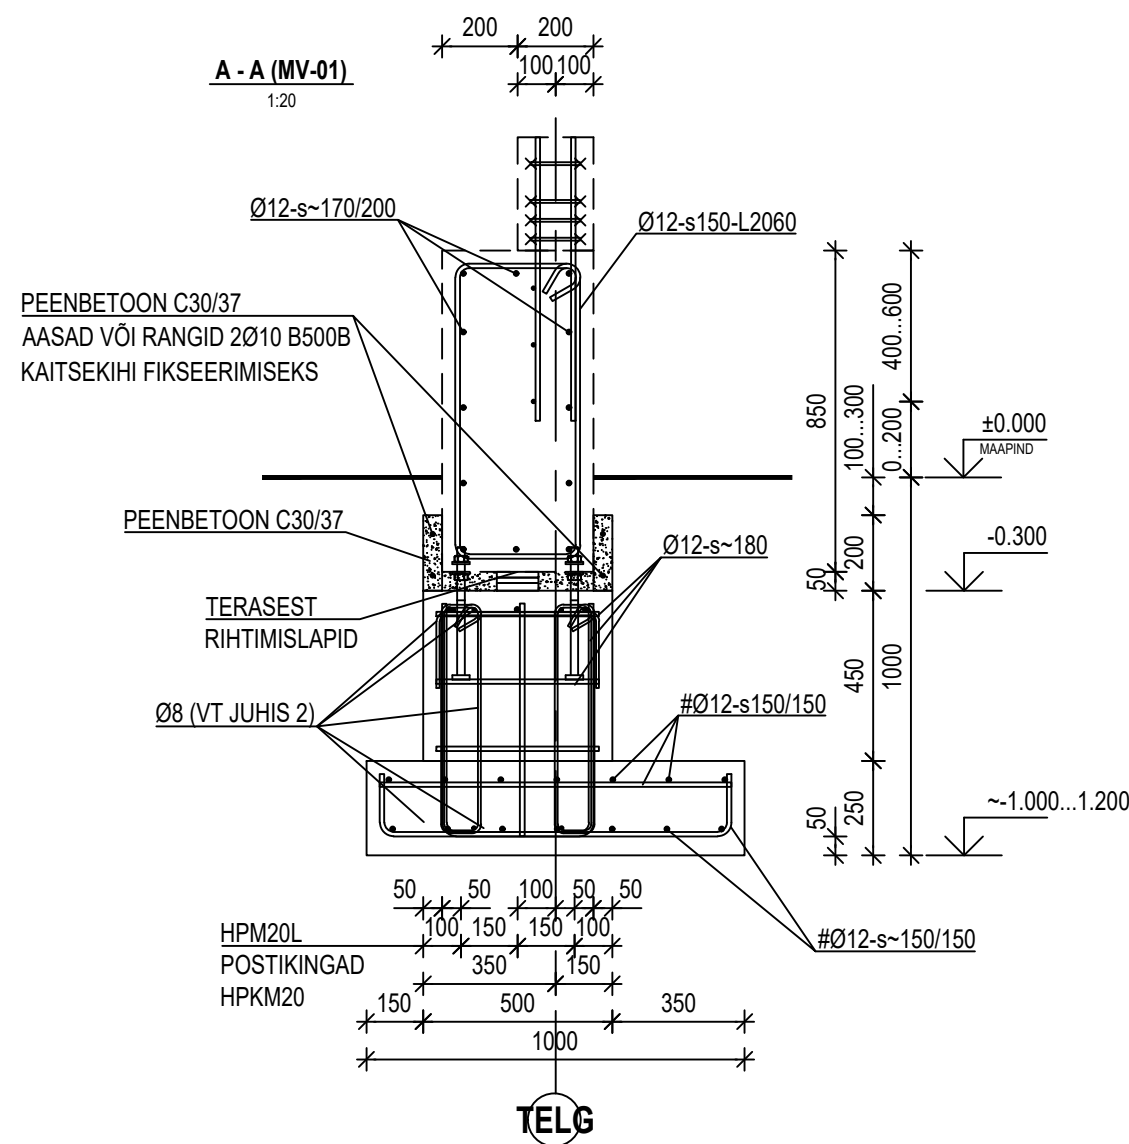


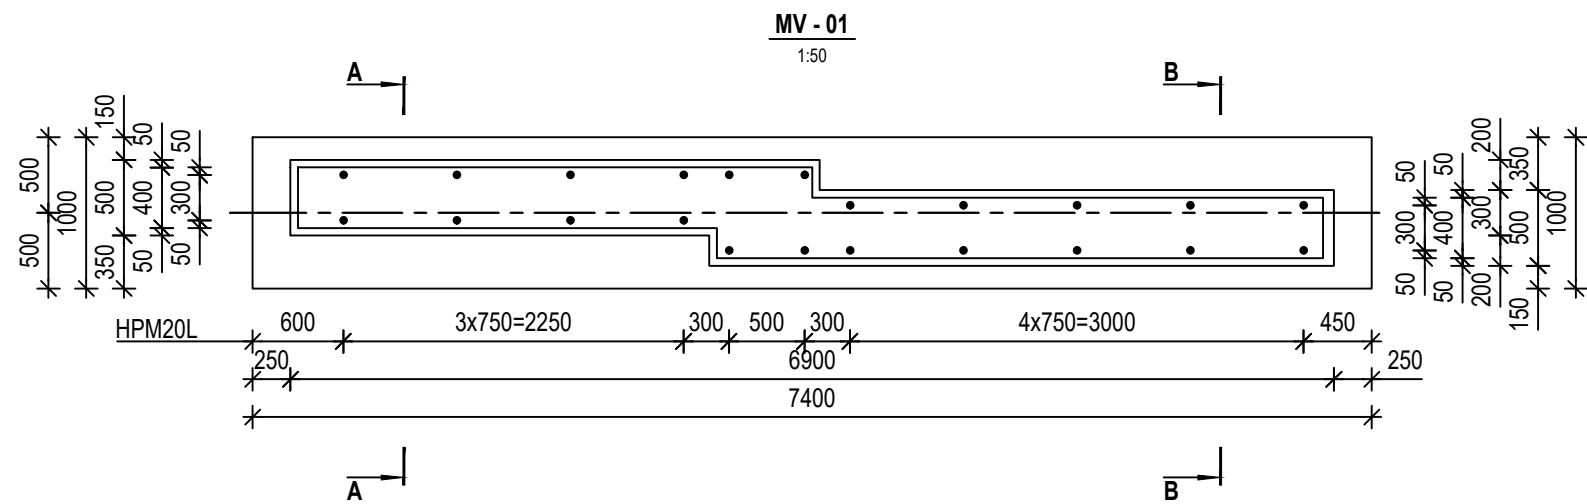

JUHISED:

- ÜLDISED JUHISED VT EK-5-01.
- ANKRUPOLTIDE ANKURDUSARMATUUR VASTAVALT PEIKKO JUHISTELE.

Muudatus	Arv	Muudatuse kirjeldus	Projekteeris	Kuupäev
Objekti asukoht: IDA-VIRU MAAKOND		Tellija: DOOMINO ARHITEKTID OÜ		Töö nr: 25-243
Objekti nimetus: MAAKONNA TÄHISED		Projekti staadium: PÕHIPROJEKT		Projekti osa: EK
		Joonise nimetus: VUNDAMENT MV - 01		Joonise nr: EK-7-02
		Projektijuht: I.Taimur		Mõõtkava: 1:50; 1:20
		Projekteerija: I.Taimur		Kuupäev:
		Joonestaja: I.Taimur		28.05.2025
		Kontrollija: J.Sari		
		EEP004358		
		Formaat: A2	Muudatus:	