


	Nimi	Allkiri	Kuupäev	Joonis: ISIKLIKU KASUTUSÕIGUSE PLAAN				Projekti nr.: 0325
Kinnitas:	K. Laurits	/digiallkiri/	06.02.2026					
Kontrollis:	A. Lipkin	/digiallkiri/	06.02.2026	Joonise nr.:	Mõõtkava:	Leht:	Paber:	Stadium:
Koostas:	A. Lipkin	/digiallkiri/	06.02.2026	—	—		—	—

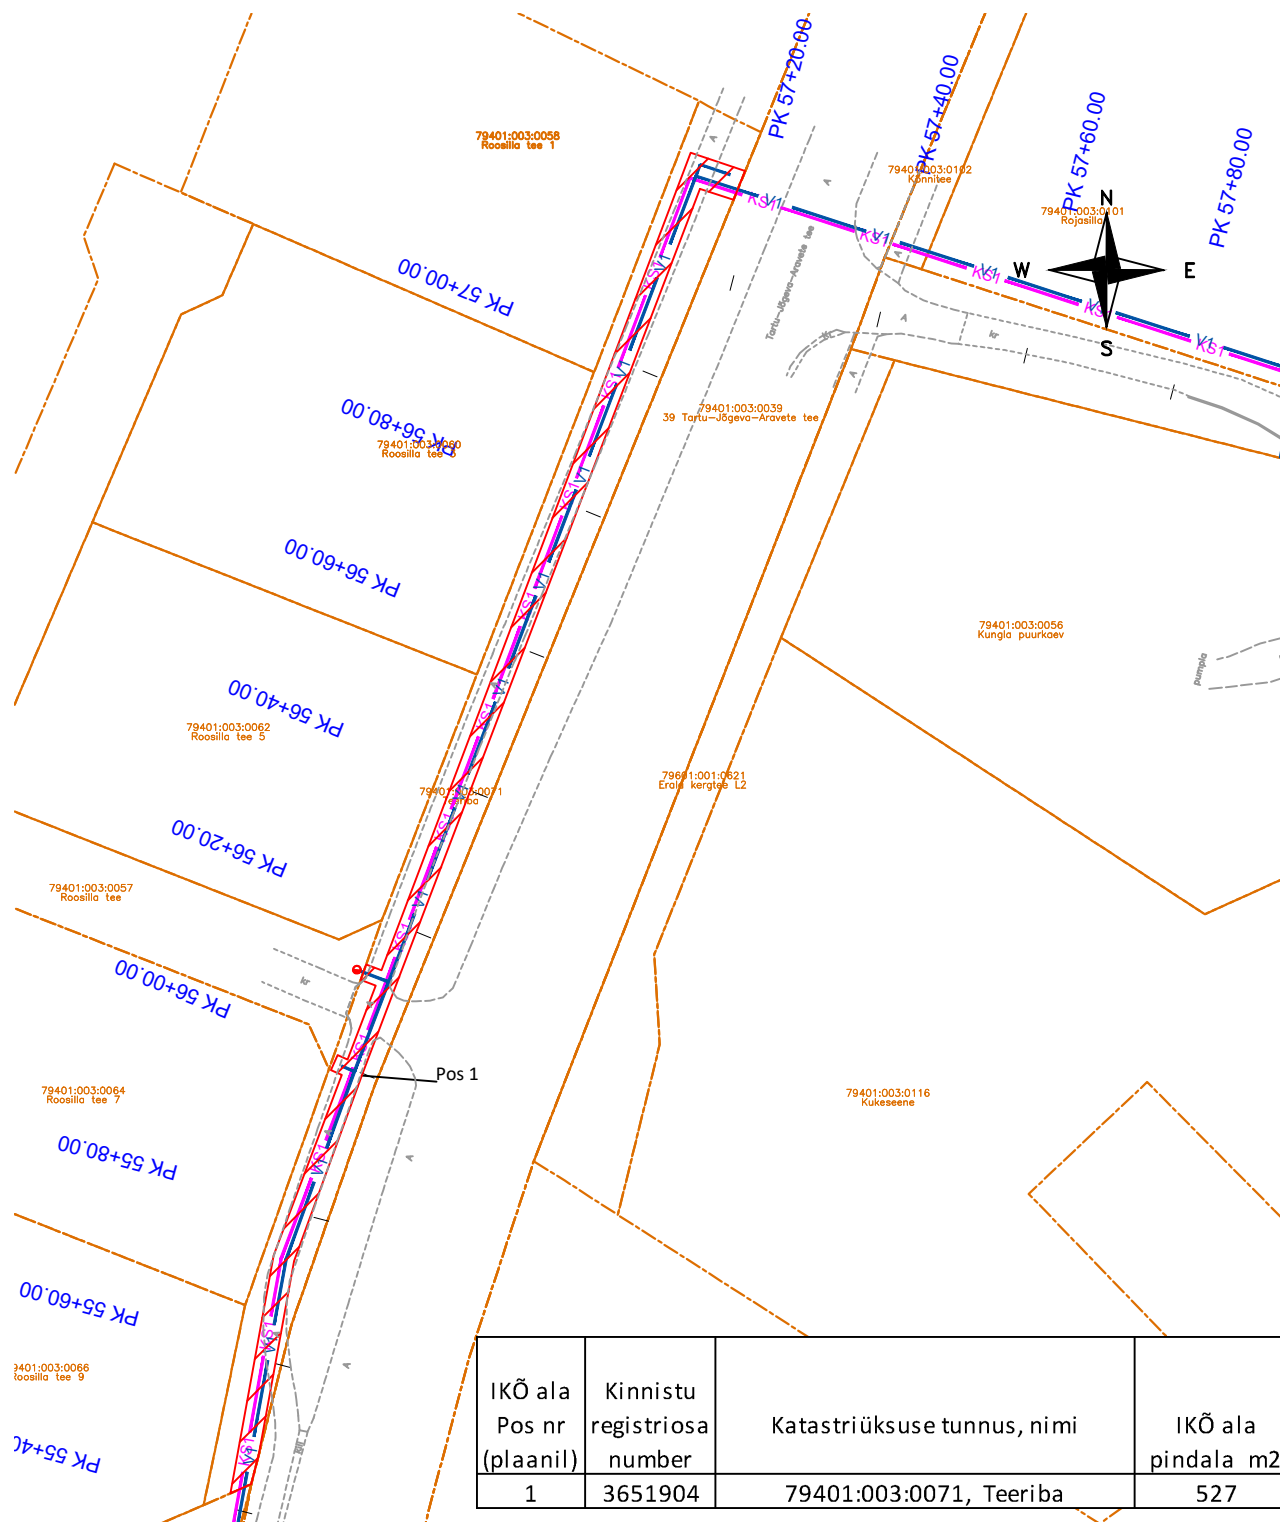

TINGMÄRGID



IKÕ seadmise ala



- Kinnistu piirid



- Projekteeritud veetorustik



- Projekteeritud survekanalisatsioon