







IKÕ ala Pos nr (plaanil)	Kinnistu registriosa number	Katastriüksuse tunnus, nimi	IKÕ ala pindala m2
11	3829850	79401:006:0059, 39 Tartu-Jõgeva- Aravete tee	67

TINGMÄRGID

-  IKÕ seadmise ala
 Kinnistu piirid
 V1 Projekteeritud veetorustik
 KS1 Projekteeritud survekanalisatsioon

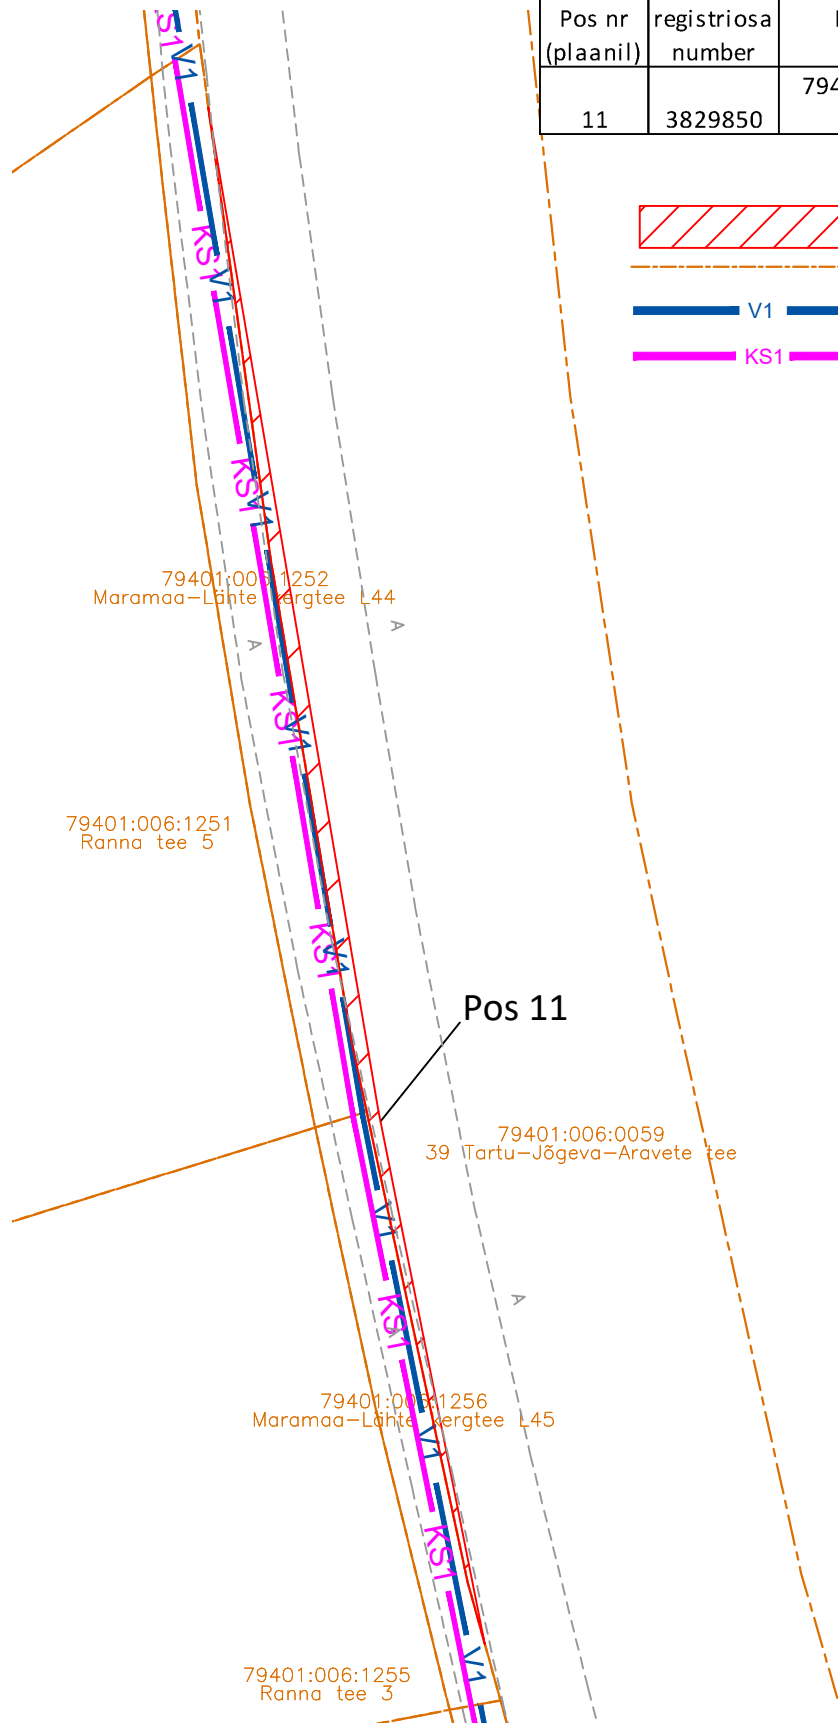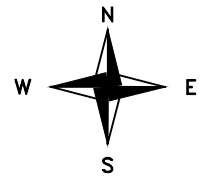

KLM Projekt. OÜ
 Sepise tn 1, Tallinn, Harju maakond
 tel. 514 4725
 info@klmProjekt.ee
 reg. kood: 11074214
 MTR nr: ETP003312

Tellija:	AS Emajõe Veevärk
Projekti nimetus:	Vahi aleviku ja Erala küla vahelise ÜVK projekteerimine.
Objekt:	Erala küla reoveepuhasti (Partneri kinnistu) kuni Vahi alevik (Ängelheina tänav), Tartu maakond

	Nimi	Allkiri	Kuupäev	Joonis:	ISIKLIKU KASUTUSÕIGUSE PLAAN			Projekti nr.: 0325
Kinnitas:	K. Laurits	/digiallkiri/	06.02.2026	Joonise nr.:	Mõõtkava:	Leht:	Paber:	Stadium:
Kontrollis:	A. Lipkin	/digiallkiri/	06.02.2026	—	—	—	—	—
Koostas:	A. Lipkin	/digiallkiri/	06.02.2026					